


宝安区新桥街道新桥东片区重点城市更新单元“工业上楼”试点项目单元规划（修改）—附图2：开发建设用地修改对比图

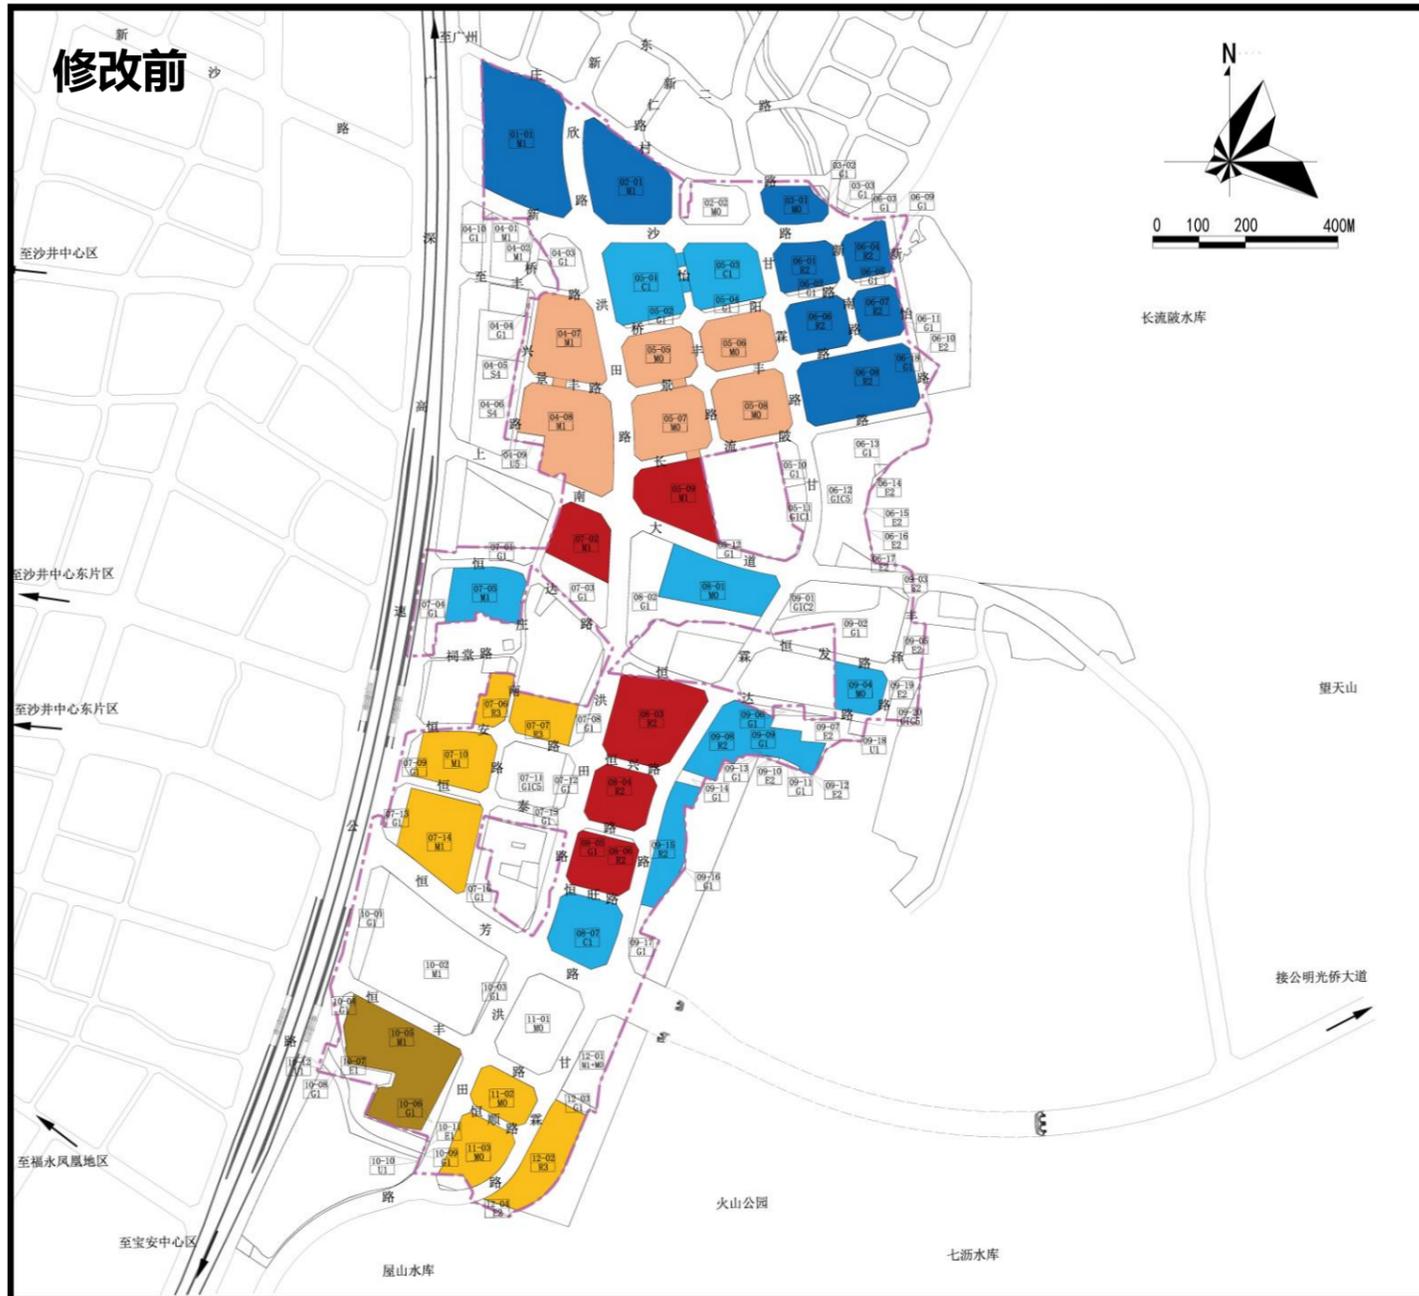

备注：

根据2023年10月份签批通过的《宝安区新桥街道新桥东片区重点城市更新单元“工业上楼”试点项目计划调整及规划修改》，新桥东重点城市更新单元分六期实施，分别为一期A、一期B、二期A、二期B、三期A、三期B。

图例

- 更新单元范围线
- 一期A建设用地范围
- 一期B建设用地范围
- 二期A建设用地范围
- 二期B建设用地范围
- 三期A建设用地范围
- 三期B建设用地范围

备注：

本次规划修改后，一期A、一期B、二期A、二期B、三期B开发建设用地保持不变；三期A开发建设用地数量、规模、性质等保持不变，调整为三期实施，分别为三期A1、三期A2、三期A3，其中三期A1开发建设用地包括01-01 (M1)、02-01 (M1)、03-01 (M0) 地块，三期A2开发建设用地包括06-08 (R2) 地块，三期A3开发建设用地包括06-01 (R2)、06-04 (R2)、06-06 (R2)、06-07 (R2) 地块。

图例

- 更新单元范围线
- 一期A建设用地范围
- 一期B建设用地范围
- 二期A建设用地范围
- 二期B建设用地范围
- 三期A1建设用地范围
- 三期A2建设用地范围
- 三期A3建设用地范围
- 三期B建设用地范围

本次规划修改所涉及的用地面积均为基于2000国家大地坐标系统统计，涉及部分用地面积与原批准规划内容的变动为坐标转换导致