



深圳市 轨道交通 8号线三期 03-02地块 段工程方案公示图

规划轨道交通8号线三期与03-02地块相交关系平面图

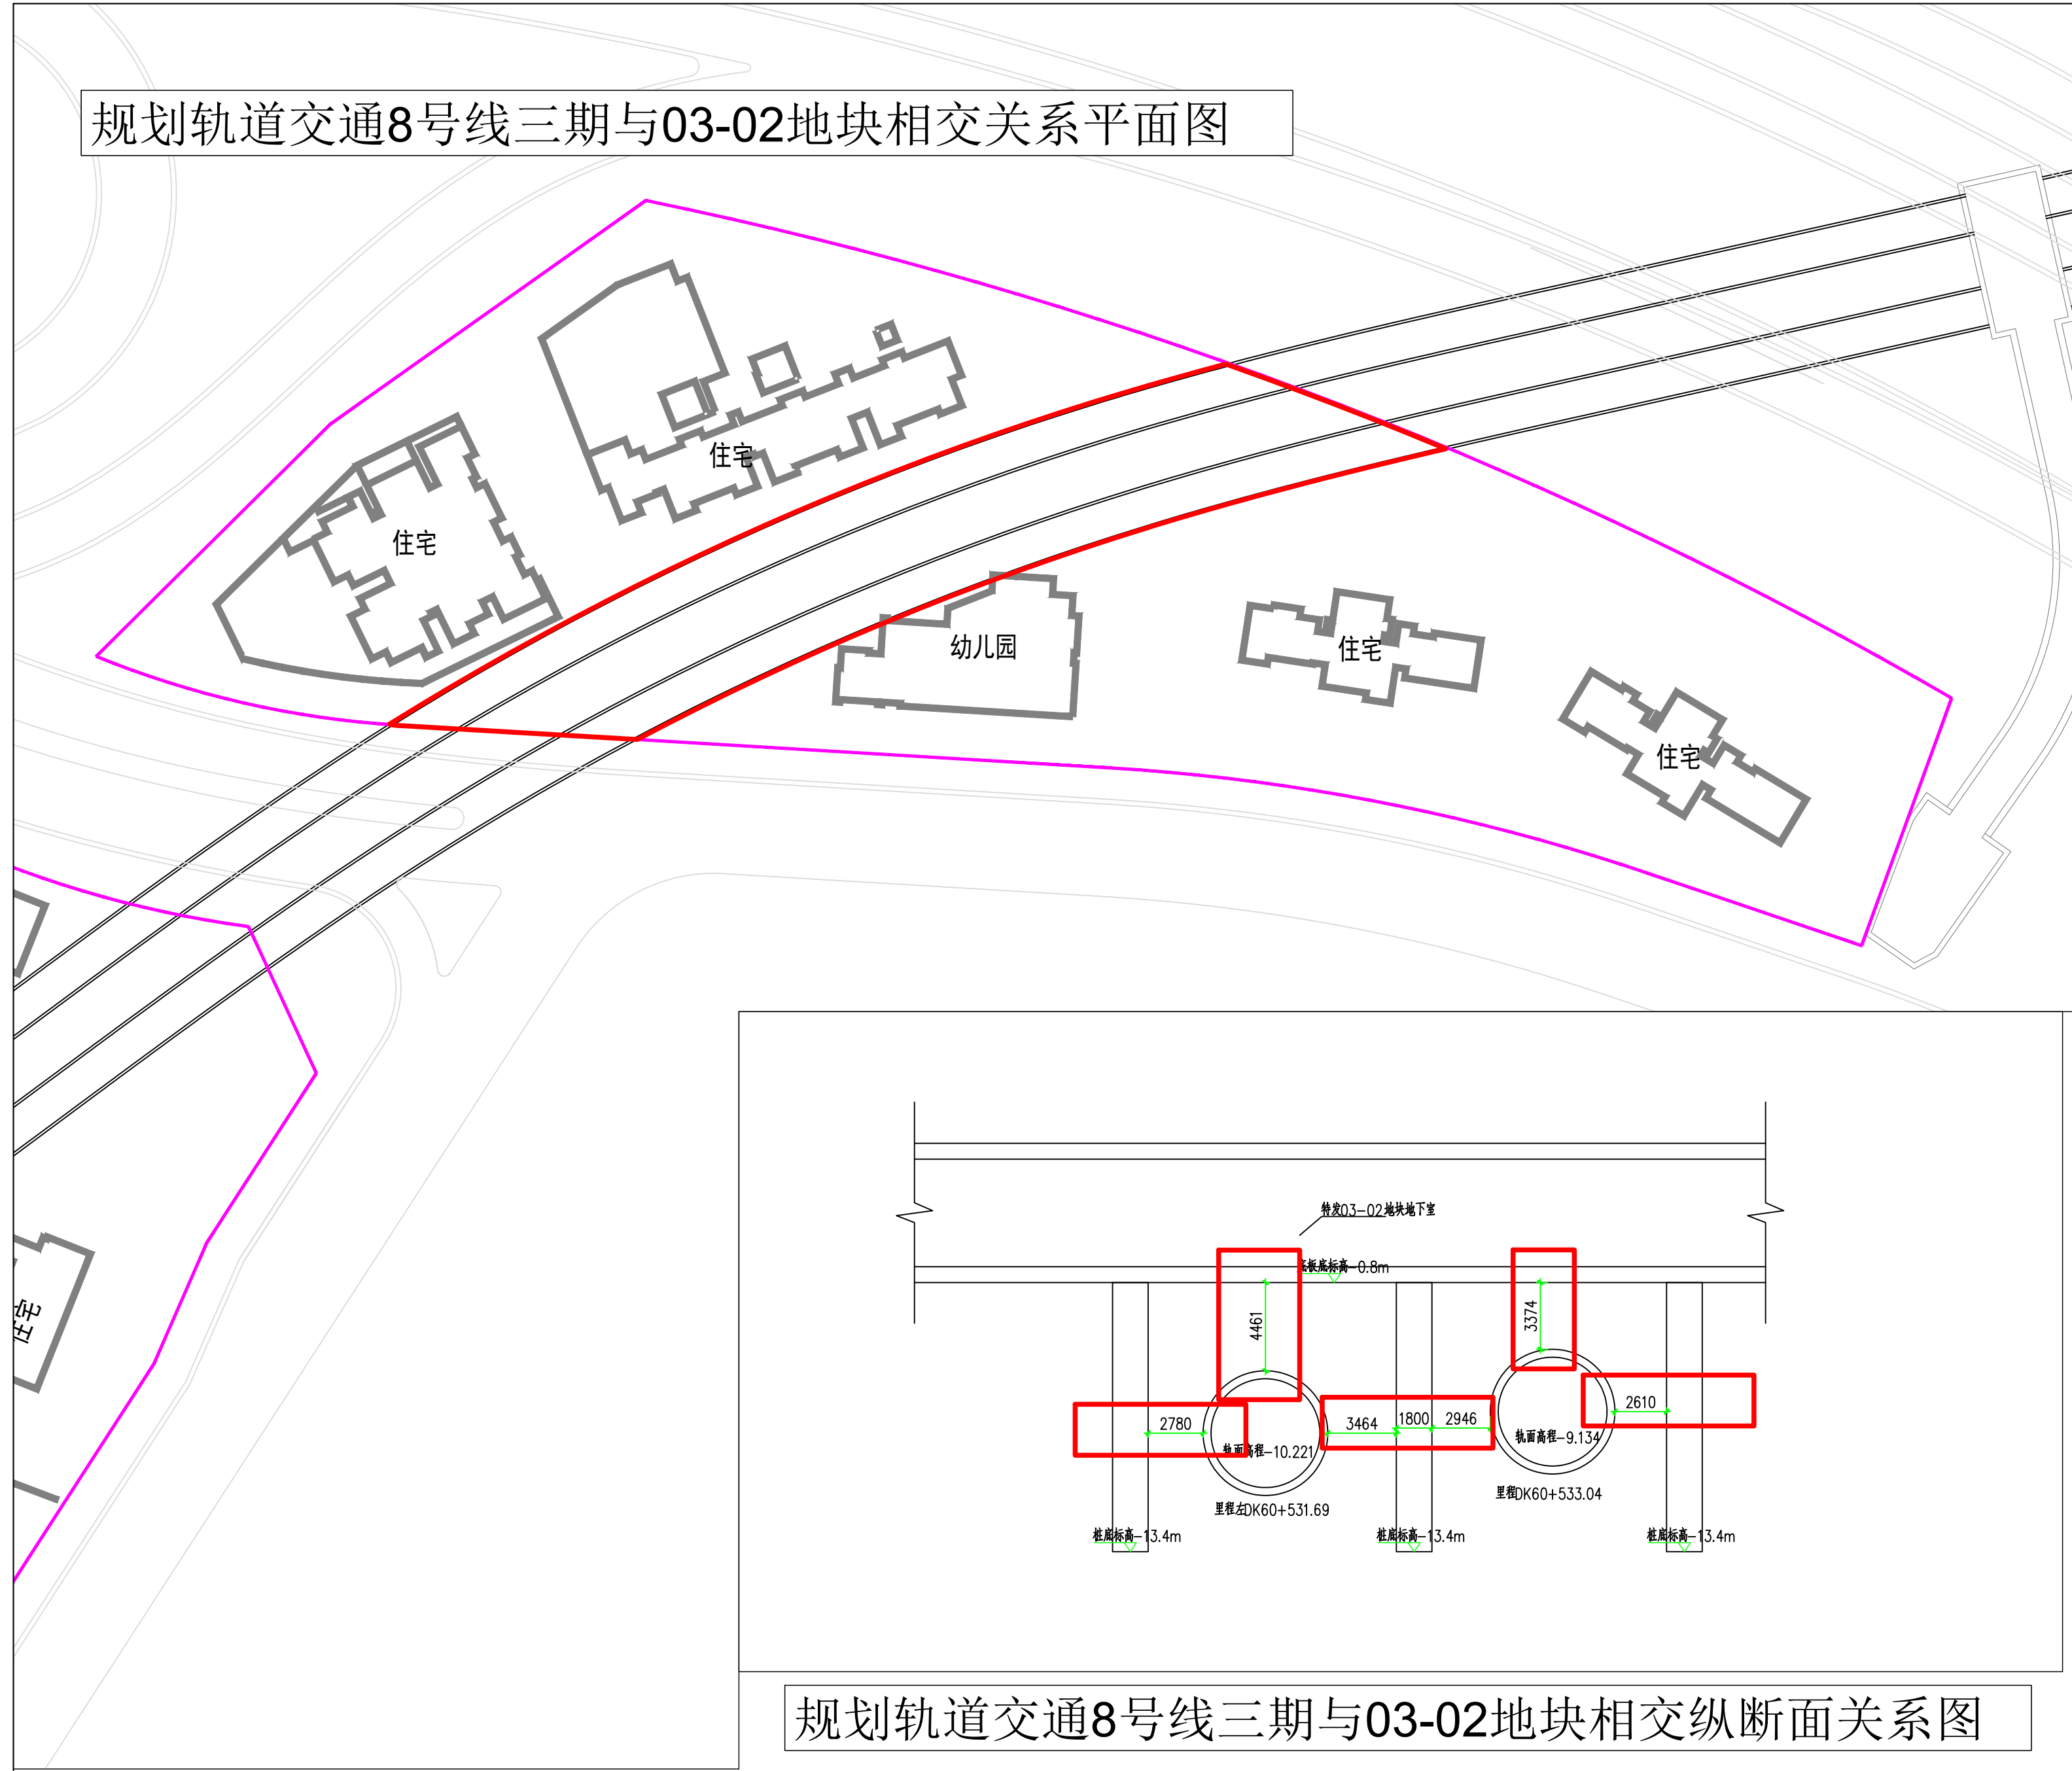


区位关系图

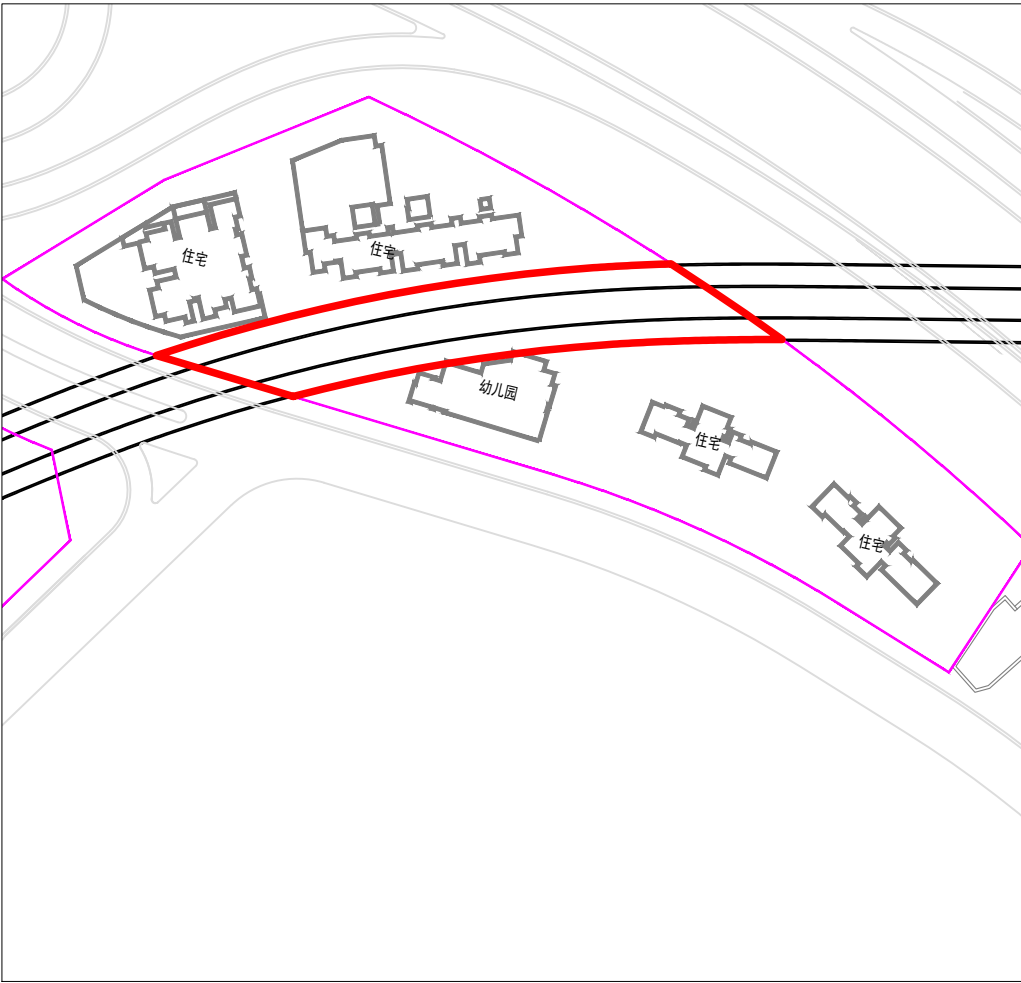

图例

 工程方案公示范围

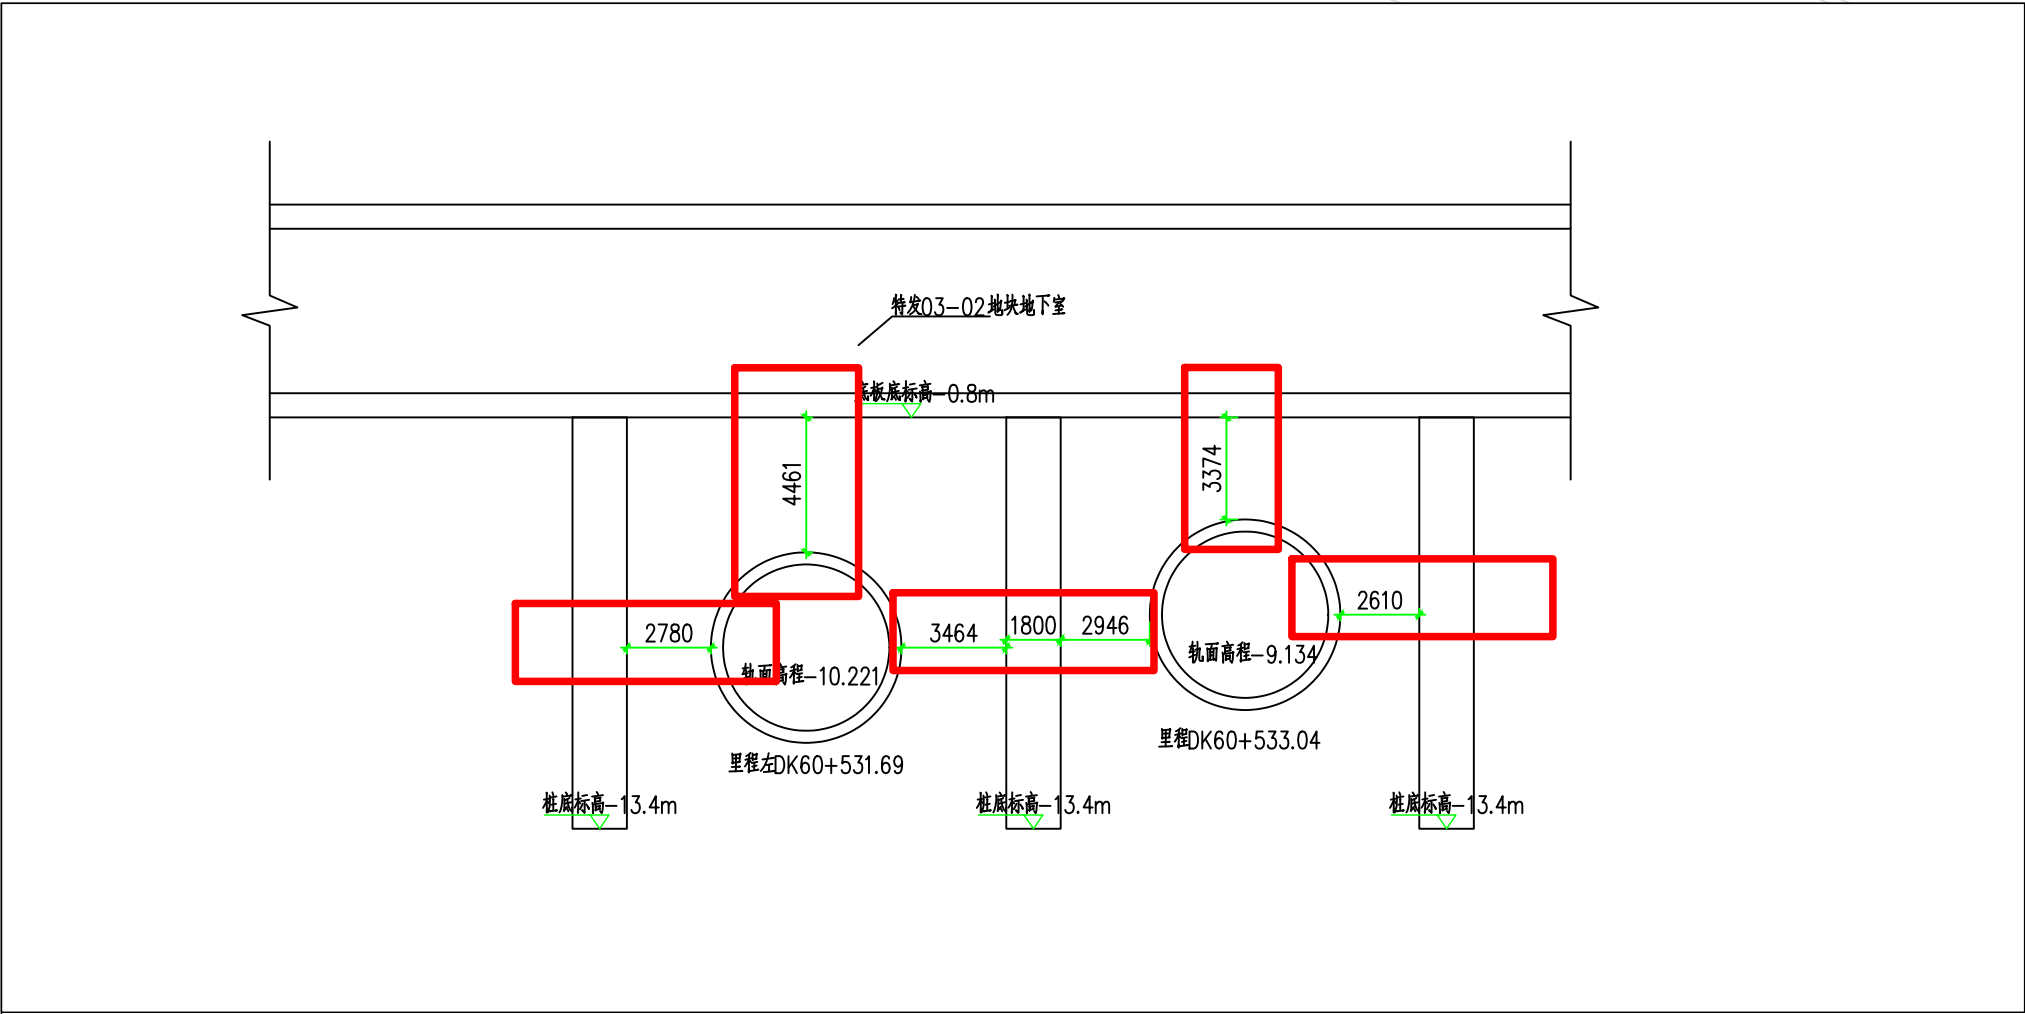

规划轨道交通8号线三期与03-02地块相交纵断面关系图

中国铁路设计集团有限公司
2025年2月