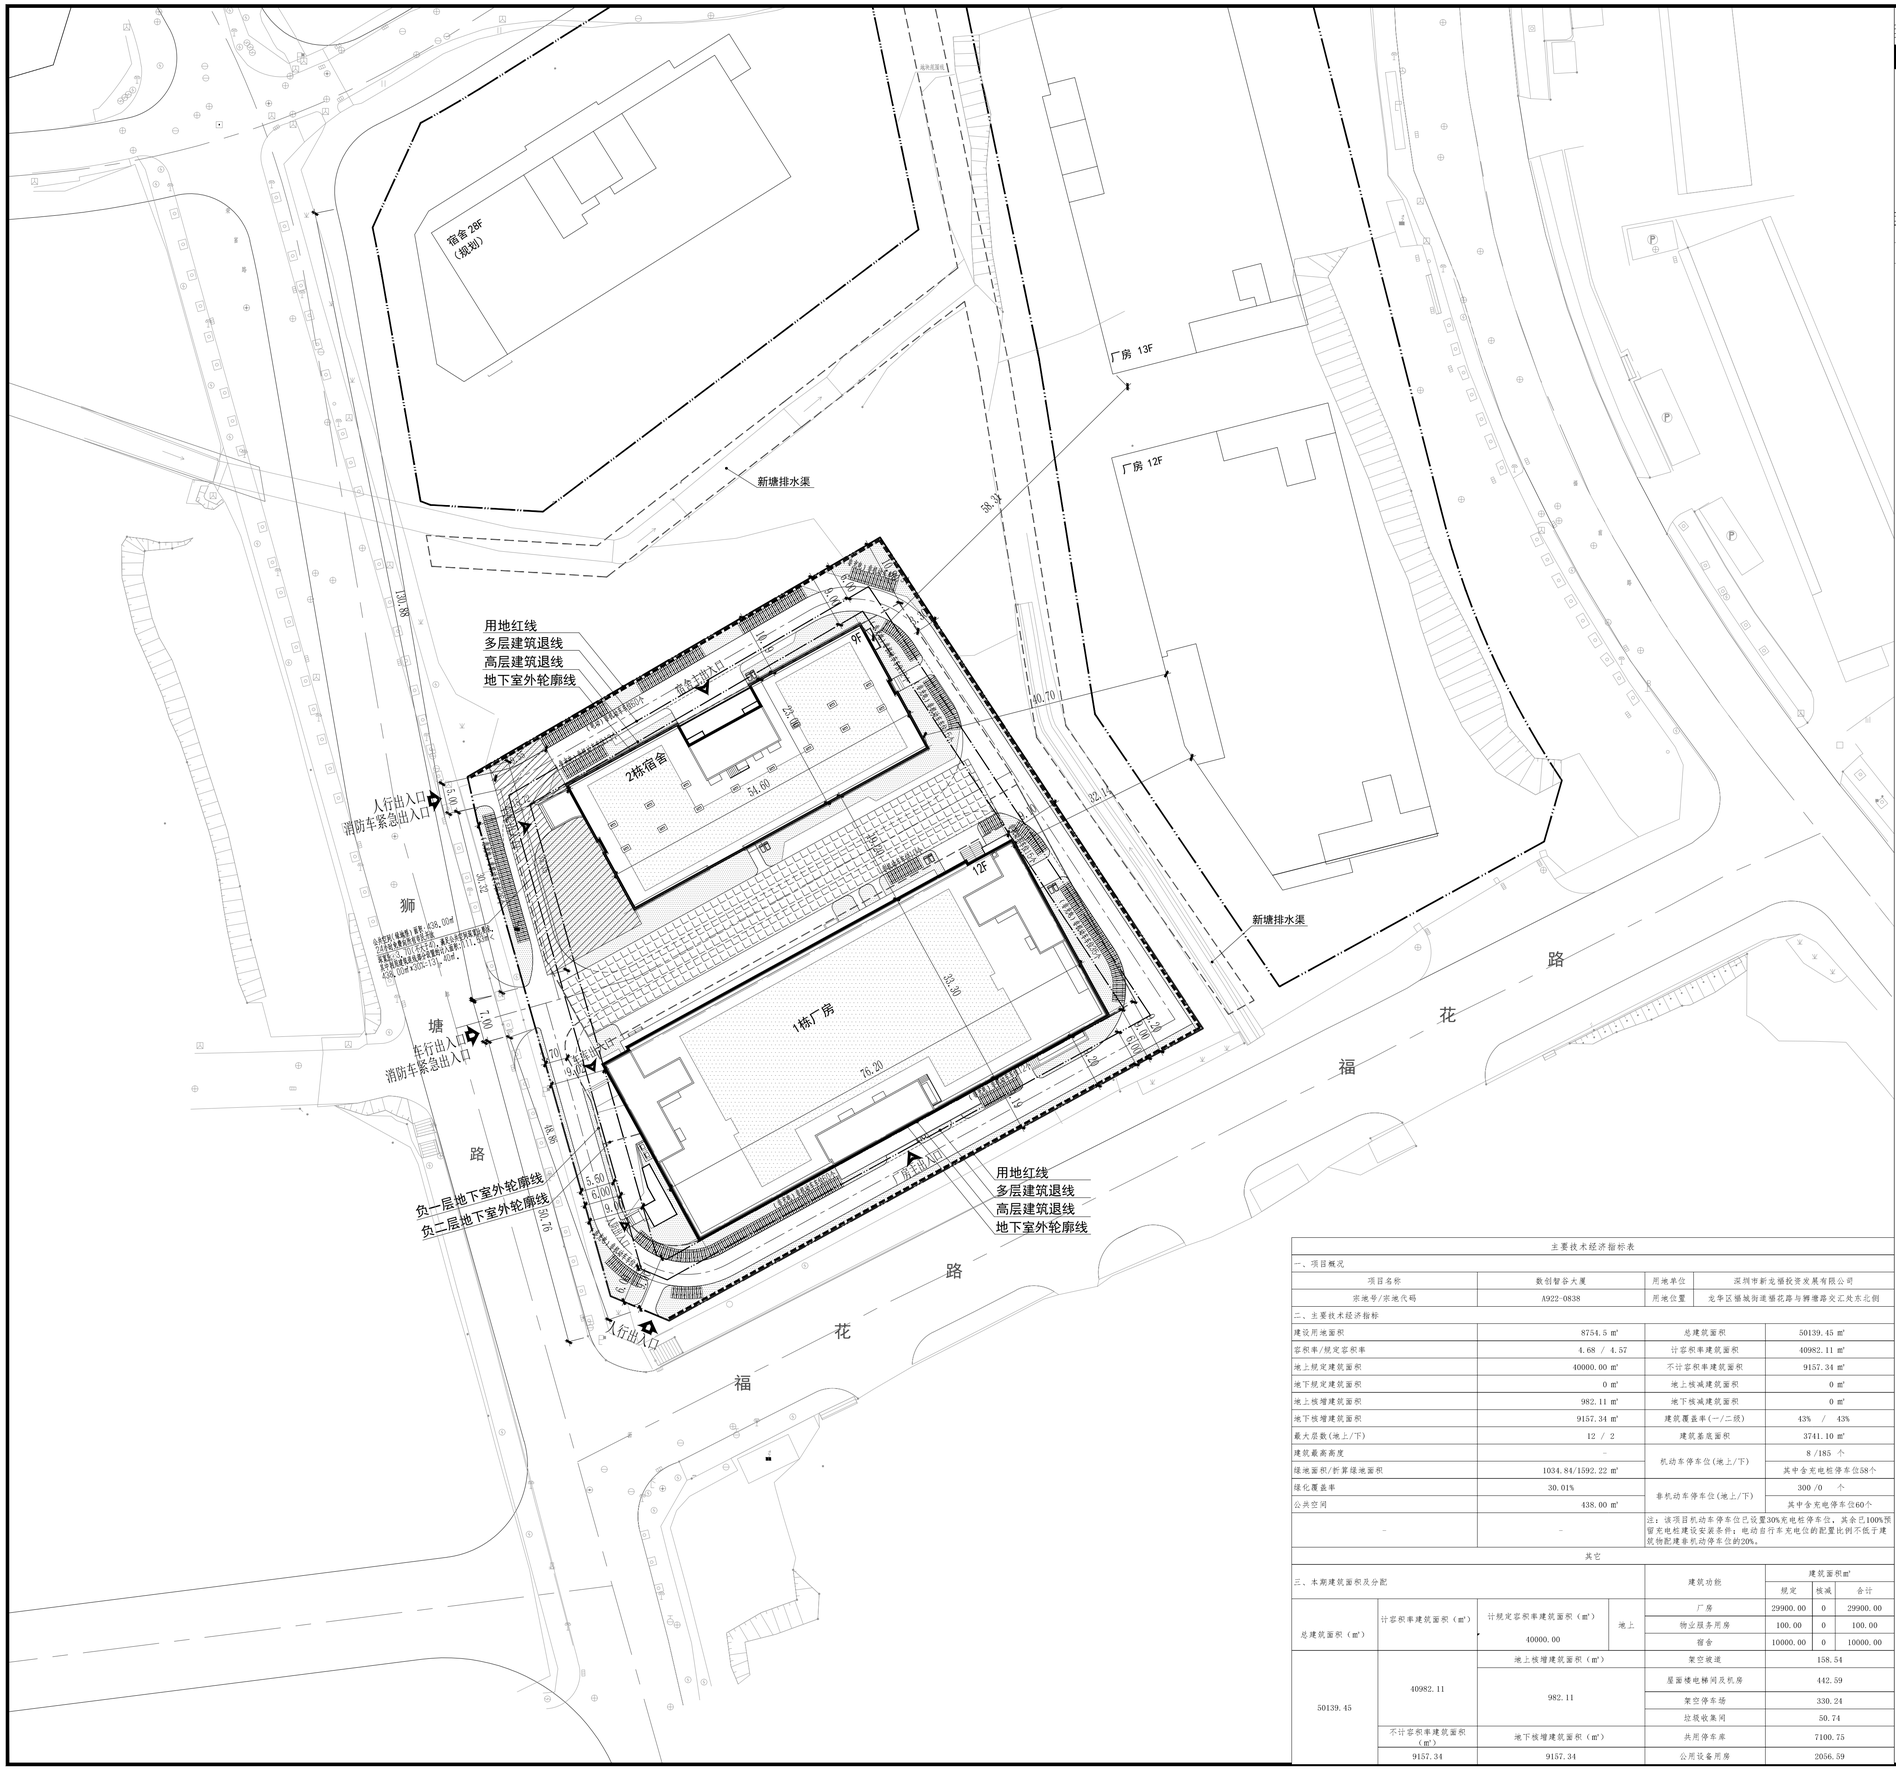

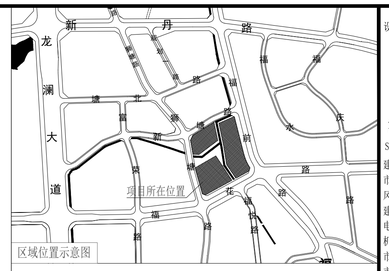

N

图 例

用地红线	9.00 (±0.00)	绝对标高（相对标高）
新建建筑物	XX.XX	规划或已有标高
已建建筑物	XX.XX	室外地面标高
新建道路	0.30% 16.67m	坡度 变坡点距离
消防登高操作场地		车行出入口
公共开放空间		建筑主出入口
挡土墙		场地绿化

设计说明

一.本项目设计符合《深圳市城市规划标准与规则》(2023版)、《深圳市建筑设计规则》(2024版)、《无障碍设计规则》(GB50763-2012)、消防相关规范规定。

二.本项目已提供日照分析图，项目宗地内宿舍建筑日照符合相关规范、标准要求；拟建项目建成后，项目对日照范围影响线以内的合法日照需求建筑无影响，本项目的建设并未降低或焉化其原有日照标准；场地周围已建、在建或已通过方案设计经核查待建的日照需求建筑等也符合相关日照标准要求。

三.本项目规定建筑面积、核增建筑面积和核减建筑面积最终以测绘结果为准。

四.道路开口最终以规划部门批复的工程规划许可(路口)为准。

五.本项目建筑物/构筑物海拔高度最高点为_米(含避雷针、结构围墙、施工机具等附属设施)，未突破该区域深圳市净空保护控制高度约_米的限高要求。我司在项目开发建设及使用管理过程中也将严格按照深圳市净空保护控制有关规定要求执行。

六.图中所标尺寸距离：建筑物指外墙皮，道路指路缘石的内缘，坐标、尺寸、标高均以米为单位。

七.建筑定位坐标为为建筑轴线交点坐标。

八.本工程的坐标系为2000国家大地坐标系，高程为1956年黄海高程系统。

九.图中H,系建筑物室外地坪至屋顶完成面标高。

十.本项目机动车停车位已设置30%充电桩停车位，其余已100%预留充电桩建设安装条件。

屋顶总平面图 1:500

主要技术经济指标表

一、项目概况			
项目名称	数创智谷大厦	用地单位	深圳市新龙福投资发展有限公司
宗地号/宗地代码	A922-0838	用地位置	龙华区福城街道福花路与狮塘路交汇处东北侧
二、主要技术经济指标			
建设用地面积	8754.5 ㎡	总建筑面积	50139.45 ㎡
容积率/规定容积率	4.68 / 4.57	计容积率建筑面积	40982.11 ㎡
地上规定建筑面积	40000.00 ㎡	不计容积率建筑面积	9157.34 ㎡
地下规定建筑面积	0 ㎡	地上核减建筑面积	0 ㎡
地上核增建筑面积	982.11 ㎡	地下核减建筑面积	0 ㎡
地下核增建筑面积	9157.34 ㎡	建筑覆盖率(一/二级)	43% / 43%
最大层数(地上/下)	12 / 2	建筑基底面积	3741.10 ㎡
建筑最高高度	-	机动车停车位(地上/下)	8 /185 个
绿地面积/折算绿地面积	1034.84/1592.22 ㎡		其中含充电桩停车位58个
绿化覆盖率	30.01%	非机动车停车位(地上/下)	300 /0 个
公共空间	438.00 ㎡		其中含充电停车位60个
-	-	注：该项目机动车停车位已设置30%充电桩停车位，其余已100%预留充电桩建设安装条件；电动自行车充电位的配置比例不低于建筑物配建非机动停车位的20%。	

其它

三、本期建筑面积及分配				建筑功能	建筑面积㎡		
					规定	核减	合计
总建筑面积（㎡）	计容积率建筑面积（㎡）	计规定容积率建筑面积（㎡）	地上	厂房	29900.00	0	29900.00
		40000.00		物业服务用房	100.00	0	100.00
				宿舍	10000.00	0	10000.00
50139.45	40982.11	地上核增建筑面积（㎡）		架空玻道	158.54		
		982.11		屋面楼电梯间及机房	442.59		
				架空停车场	330.24		
				垃圾收集间	50.74		
	不计容积率建筑面积（㎡）	地下核增建筑面积（㎡）		共用停车库	7100.75		
	9157.34	9157.34		公用设备用房	2056.59		

设计单位 / Design Corporation

壹创国际 YI CHUANG INTERNATIONAL

深圳壹创国际设计股份有限公司

Shenzhen Yichuang International Design Co.,Ltd.

建筑行业建筑工程设计甲级 /证书编号：A144022879
市政行业道路工程设计甲级 /证书编号：A144022879
风景园林工程设计专项甲级 /证书编号：A144022879
建筑行业设计乙级 /证书编号：A244022876
电力行业设计乙级 /证书编号：A244022876
机械行业设计乙级 /证书编号：A244022876
市政行业给水工程设计乙级 /证书编号：A244022876
市政行业排水工程设计乙级 /证书编号：A244022876
商物粮行业批发配送与物流仓储工程设计乙级 /证书编号：A244022876
证券代码/STOCK CODE：839120

专业 高效 品质 规范

客服电话：0755-82795811

公众微信号：SZFC-design001

网址：http://www.szycgj.cn

专用盖章 / Stamp Area

索引图 / Key Plan

版本 / Revision

版本 Rev.	修订内容 Descriptions	修订日期 Date	修订人 By

建设单位 / Client

深圳市新龙福投资发展有限公司

项目名称 / Project Name

数创智谷大厦

子项名称 / Branch Name

总图

图纸名称 / Drawing Title

屋顶总平面图

图 别 Drawing Type	建筑	出图日期 Date	2025.03.25
设计阶段 Design Phase	规划报建	消防图号 Fire.C DWG No.	
当前版本 Current Rev.	第一版	人防图号 Air.D DWG No.	
工程编号 Contract No.	YC2023001-65-C	图纸编号 Drawing Number	ZS-01

审 定 Approved	严定刚	严定刚
审 核 Examined	许辉	许辉
项目经理 Manager	刘慧聪	刘慧聪
项目负责 Captain	王亚军	王亚军
专业负责 Chief	郑南珊	郑南珊
校 对 Checked	刘慧聪	刘慧聪
设 计 Designed	郑南珊	郑南珊
制 图 Drawn	郑南珊	郑南珊

会签栏 /Coordination

总图 MASTERPLAN	郑南珊	强电 ELECTRICAL	钟炜明
建筑 ARCHI.		弱电 INSTRUMENT	
结构 STRUCT.	张洁	暖通 HVAC	黄彦
给排水 PLUMBING	刘关培	燃气 Rq	郑南珊

未盖出图专用章无效