



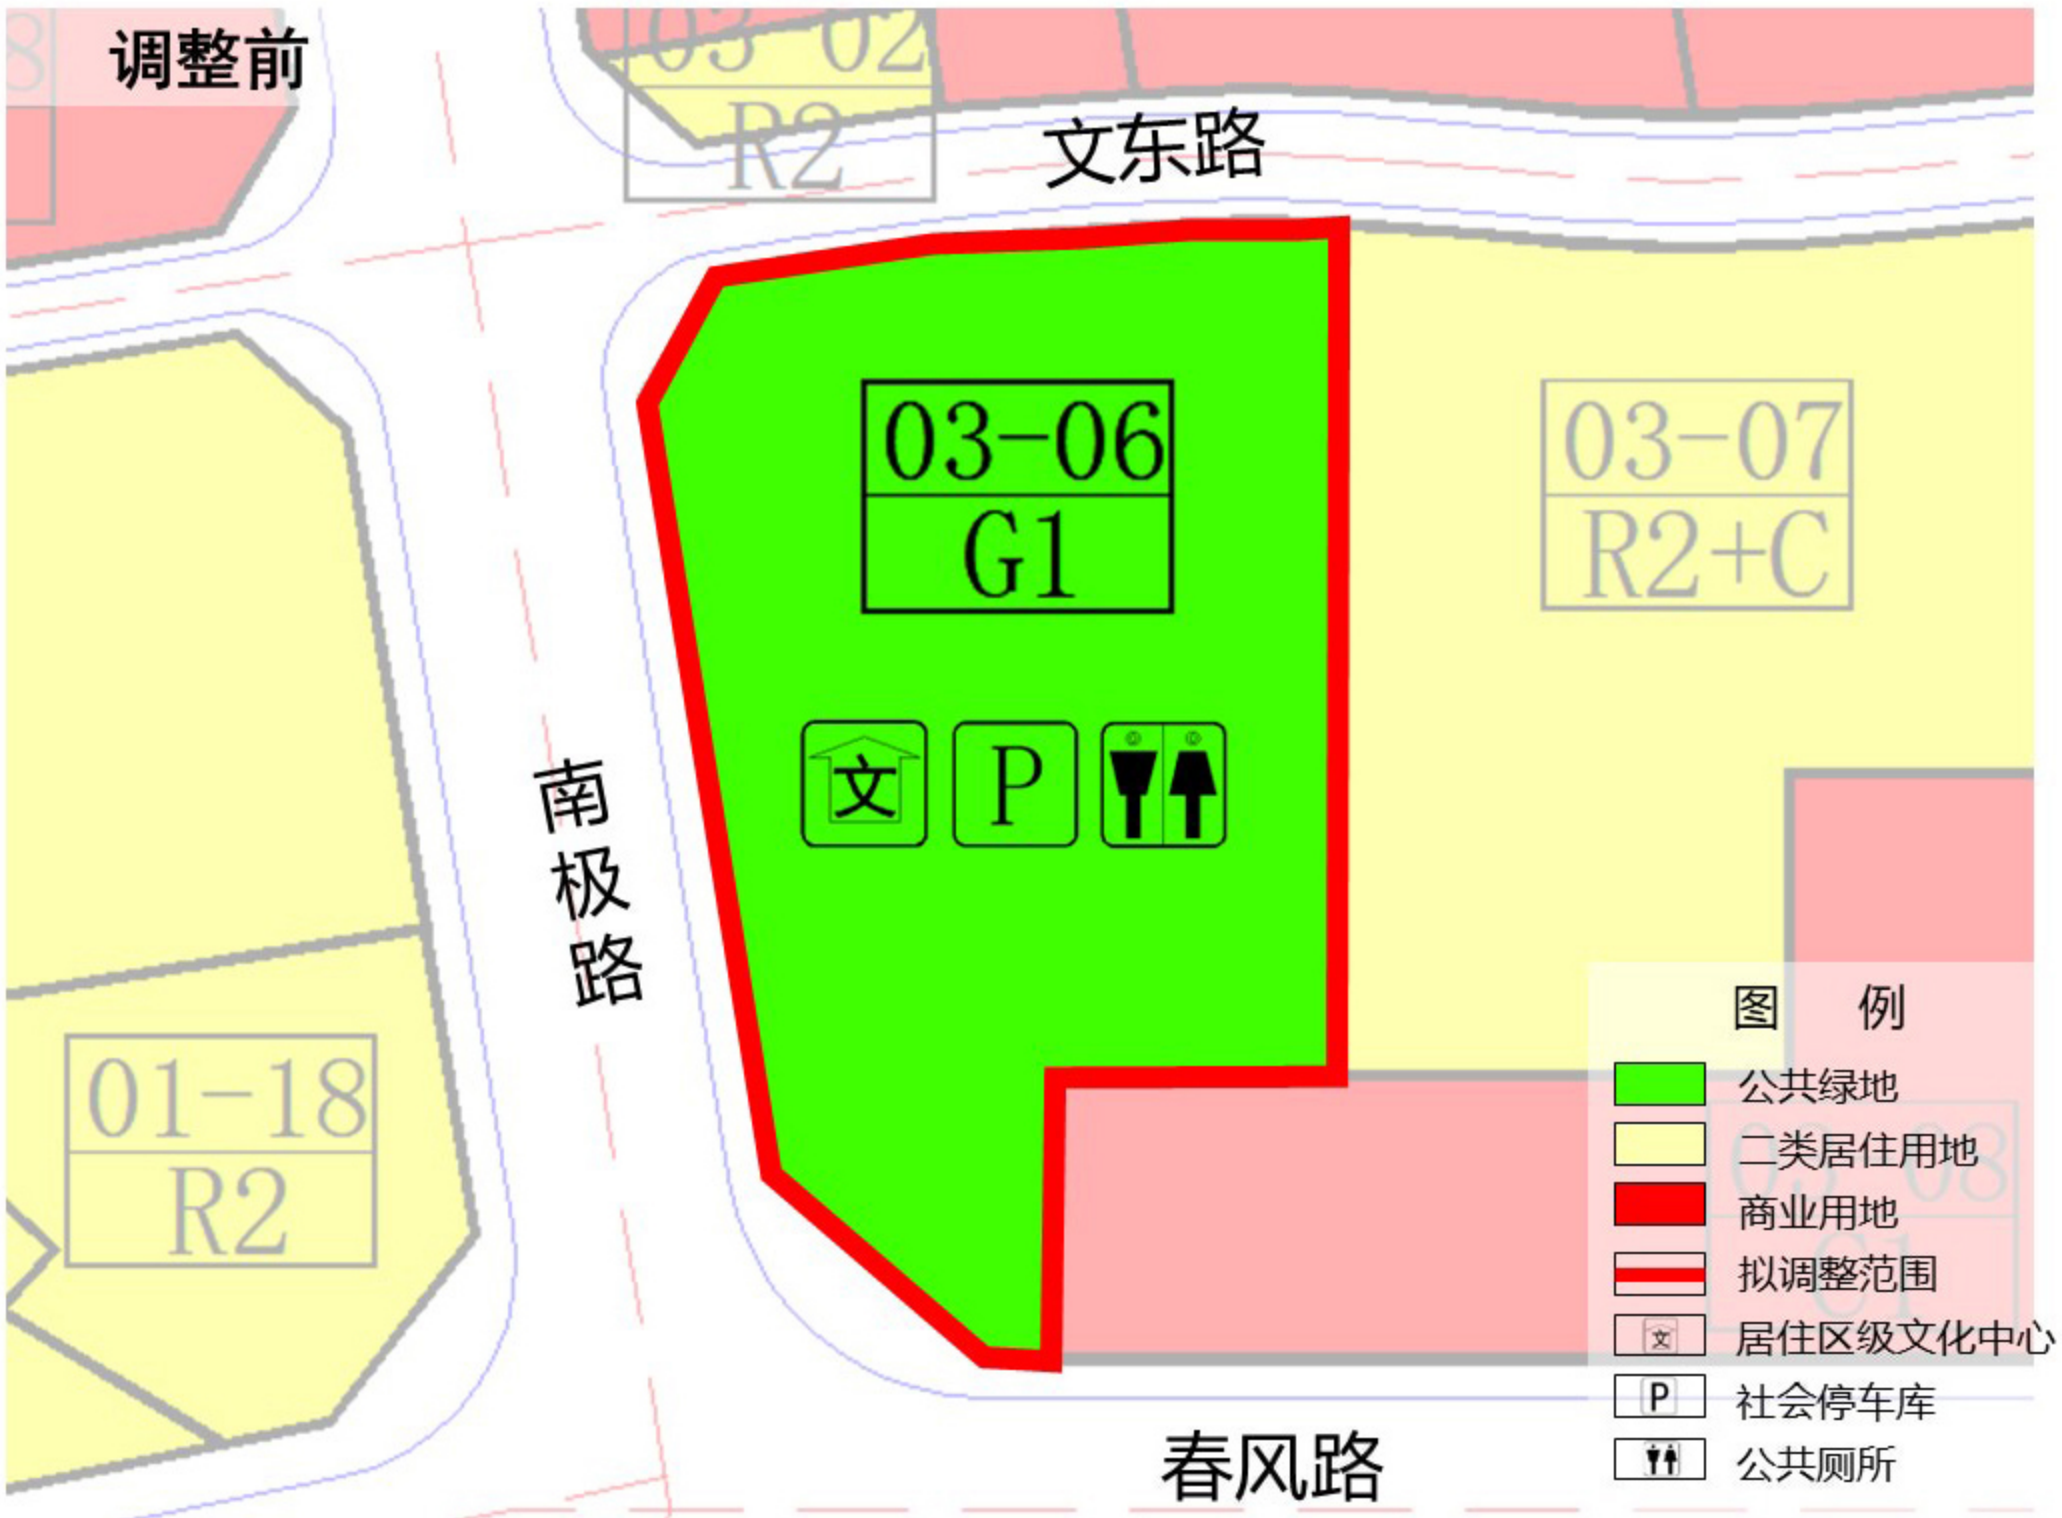

地块编号	用地性质代码	用地性质	用地面积(m ²)	容积率	配套设施	备注	土地利用相容性规定
							二类用地性质
03-06	G1	公共绿地	7696	--	居住区级文化中心、社会停车库(40辆)、公共厕所	现状保留	--

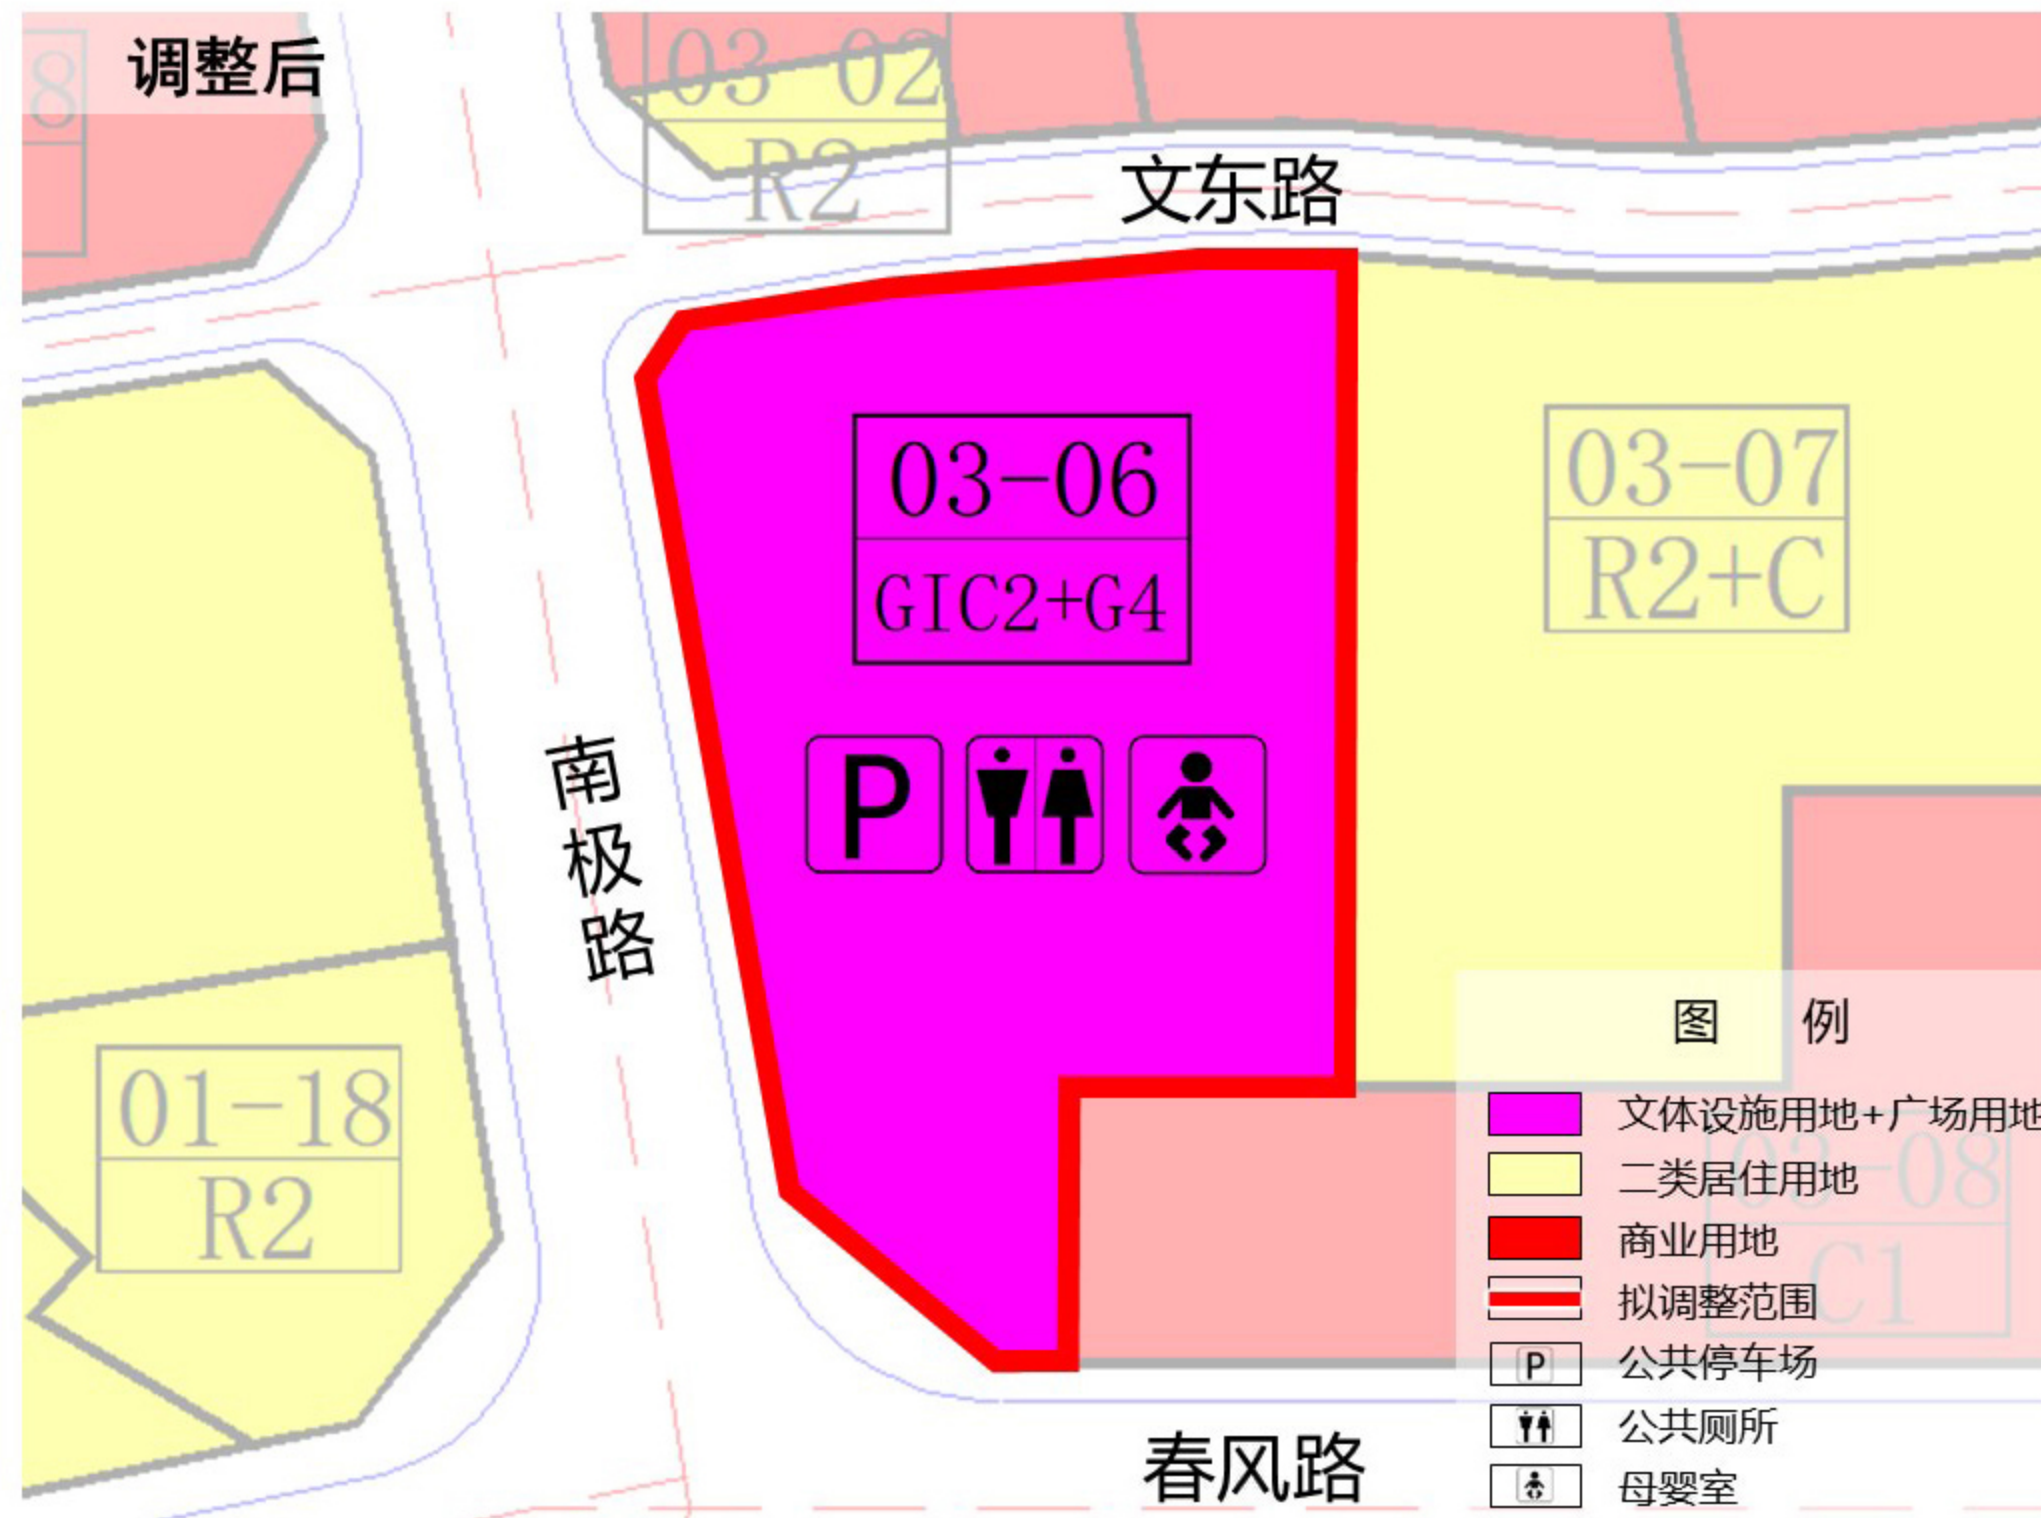

地块编号	用地性质代码	用地性质	用地面积(m ²)	容积率	配套设施	备注	土地利用相容性规定
							二类用地性质
03-06	GIC2+G4	文体设施用地+广场用地	7756	--	公共停车场、公共厕所、母婴室	规划	--