


光明区龟山儿童公园详细规划

规划设计总平面图

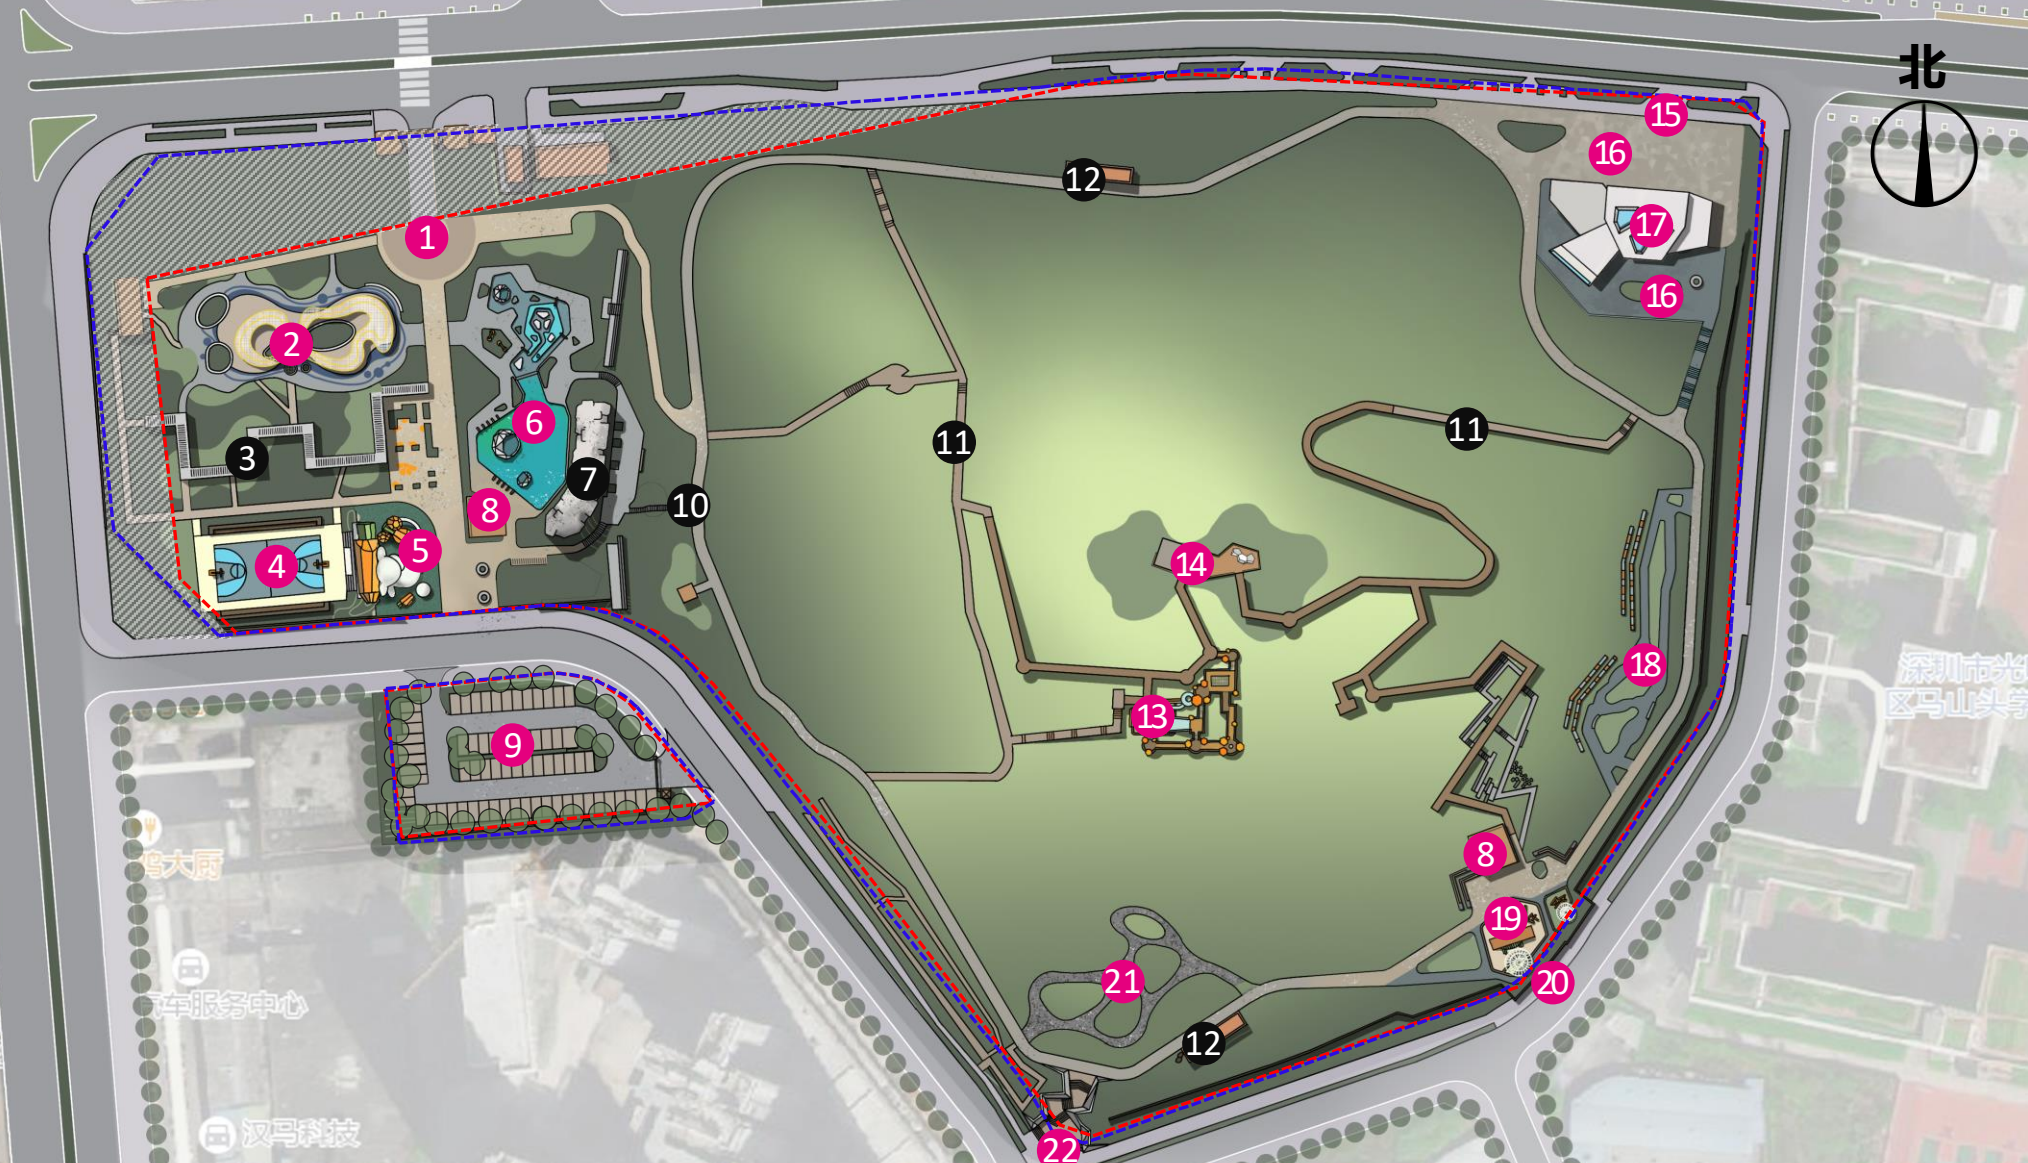

- 1 北入口
- 2 社区体育活动场地（运动场地）
- 3 现状廊架
- 4 社区体育活动场地（篮球场）
- 5 休息亭
- 6 假山戏水区
- 7 现状假山
- 8 厕所
- 9 停车场
- 10 现状园路
- 11 现状栈道
- 12 现状休息亭
- 13 儿童游戏场地
- 14 山顶休憩平台
- 15 东北入口
- 16 应急避难场所（室外）
- 17 文化活动室
- 18 社区体育活动场地
- 19 集散广场
- 20 东南入口
- 21 游憩活动场地
- 22 南入口

在符合公园设计规范的前提下，对公园布局进行局部优化、完善小型配套设施及构筑物，结合项目实施需求，对配套设施及构筑物位置及用地面积进行微调的，视为符合公园详细规划。

公园 各类 用地 比例	总面积 (公顷)	用地用途 公顷	用地类型		面积（公顷）	比例	《公园设计规范》《儿童公园（园区）设计规范》	
							《城市绿地规划标准》	
	8.08	公园绿地 6.49	陆地	建筑占地 面积	游憩服务建筑	0.25	3.92%	< 4% 《公园设计规范》 < 4.5% 《儿童公园（园区）设计规范》
				园路及铺装场地面积		0.84	12.92%	10%~25% 《公园设计规范》 10%~20% 《儿童公园（园区）设计规范》
				绿化用地		5.40	83.18%	> 65% 《公园设计规范》、《儿童公园（园区）设计规范》
		广场用地 1.59	陆地	建筑占地	游憩服务建筑	0.01	0.64%	< 2% 《城市绿地规划标准》
				园路及铺装场地面积		0.97	61.14%	—
				绿化用地		0.61	38.22%	35%~65% 《城市绿地规划标准》