


附图

2000 国家大地坐标系
地界范围图

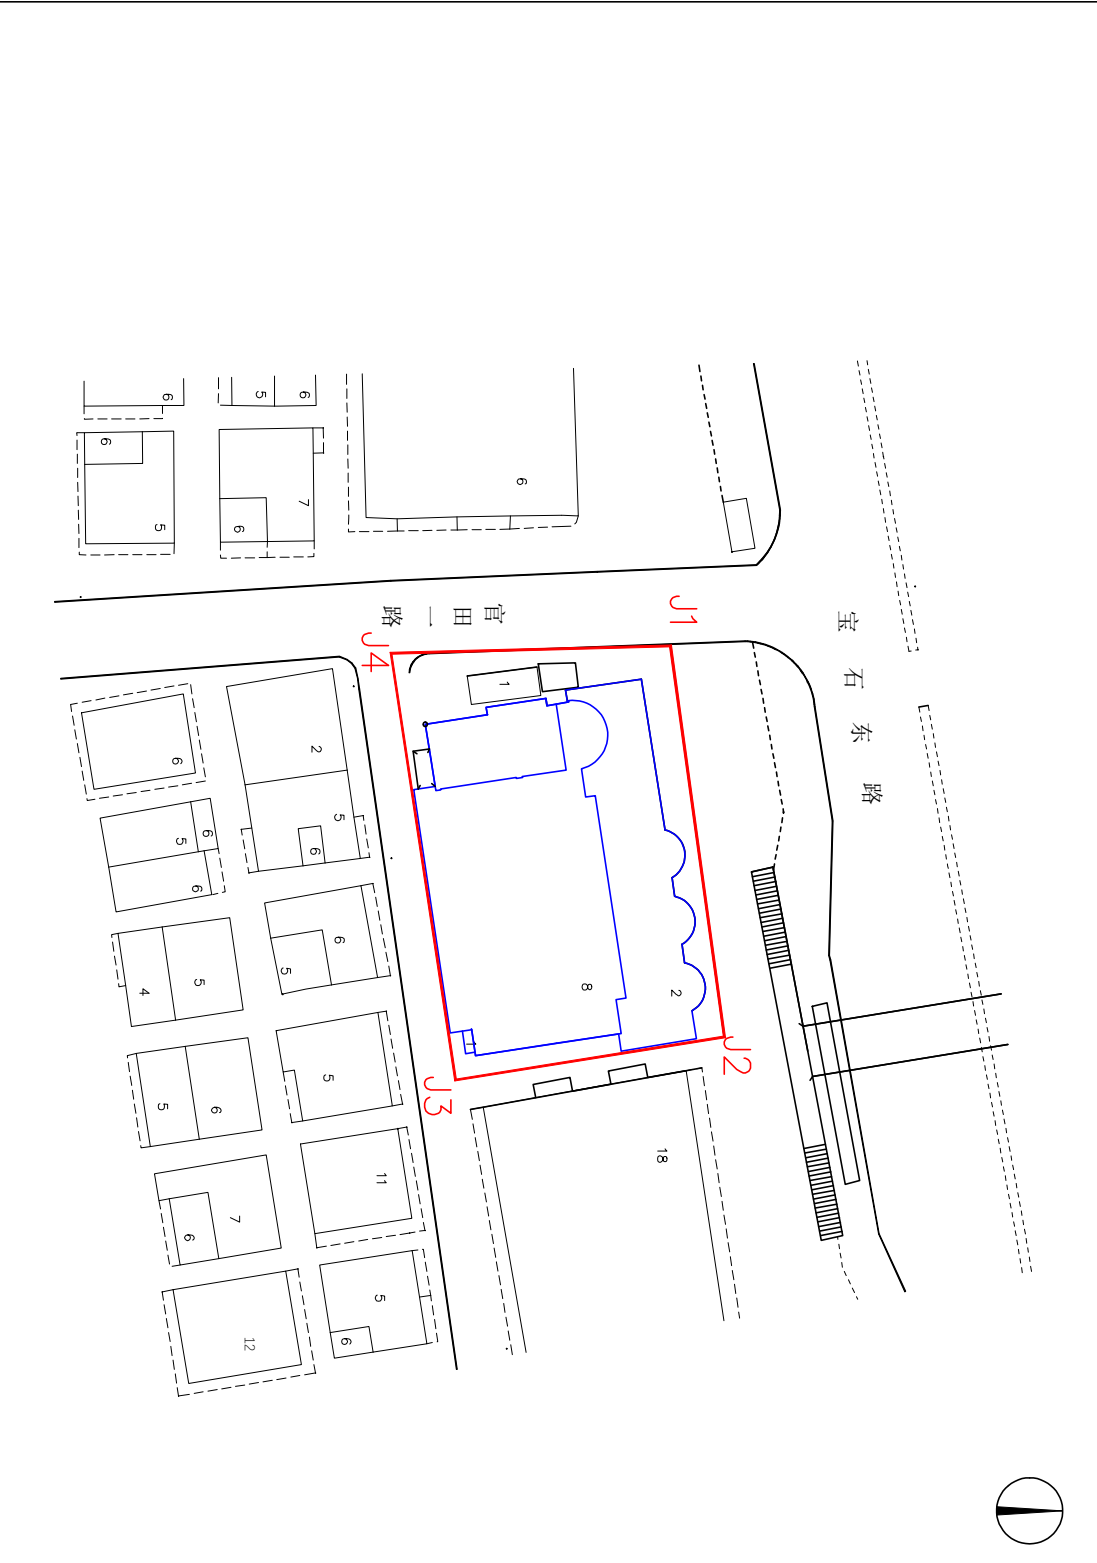

用地单位：深圳市市场监督管理局宝安监管局

用地面积：1303.93平方米

用地范围：