
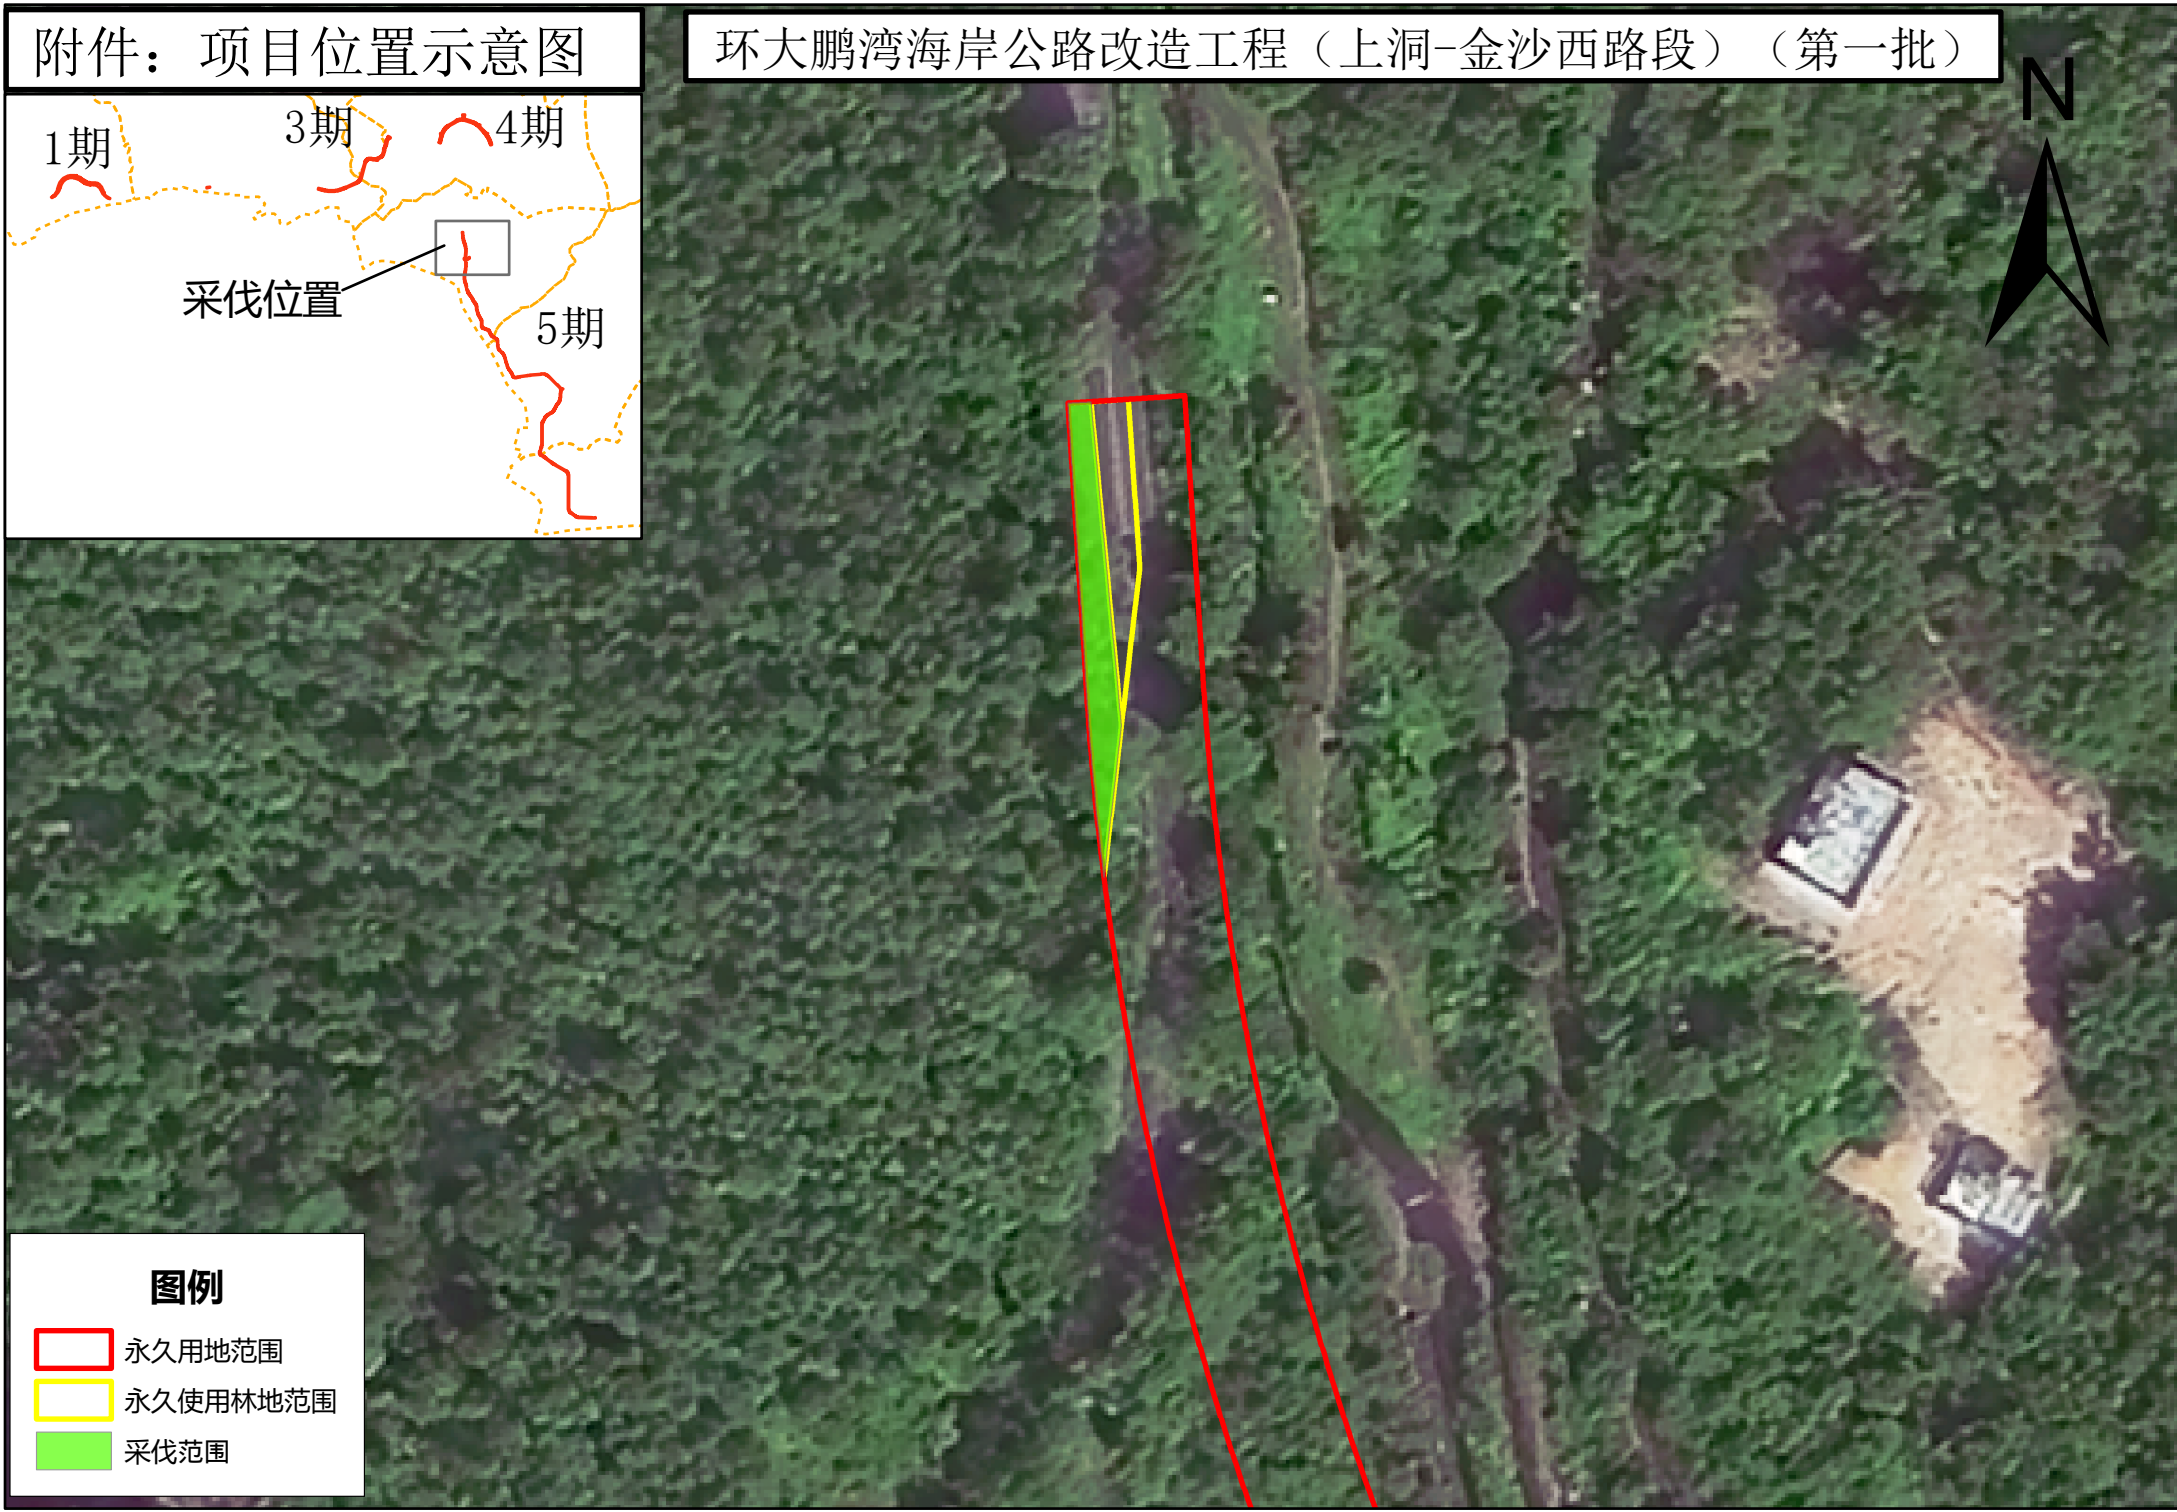


附件：项目位置示意图

环大鹏湾海岸公路改造工程（上洞-金沙西路段）（第一批）

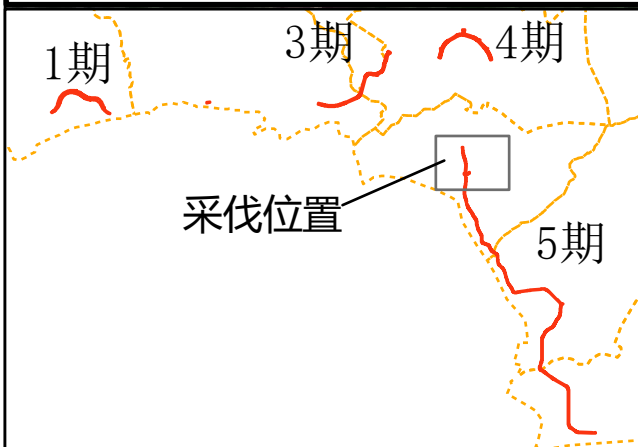

图例

-  永久用地范围
-  永久使用林地范围
-  采伐范围