


2000国家大地坐标系

地 界 范 围 图

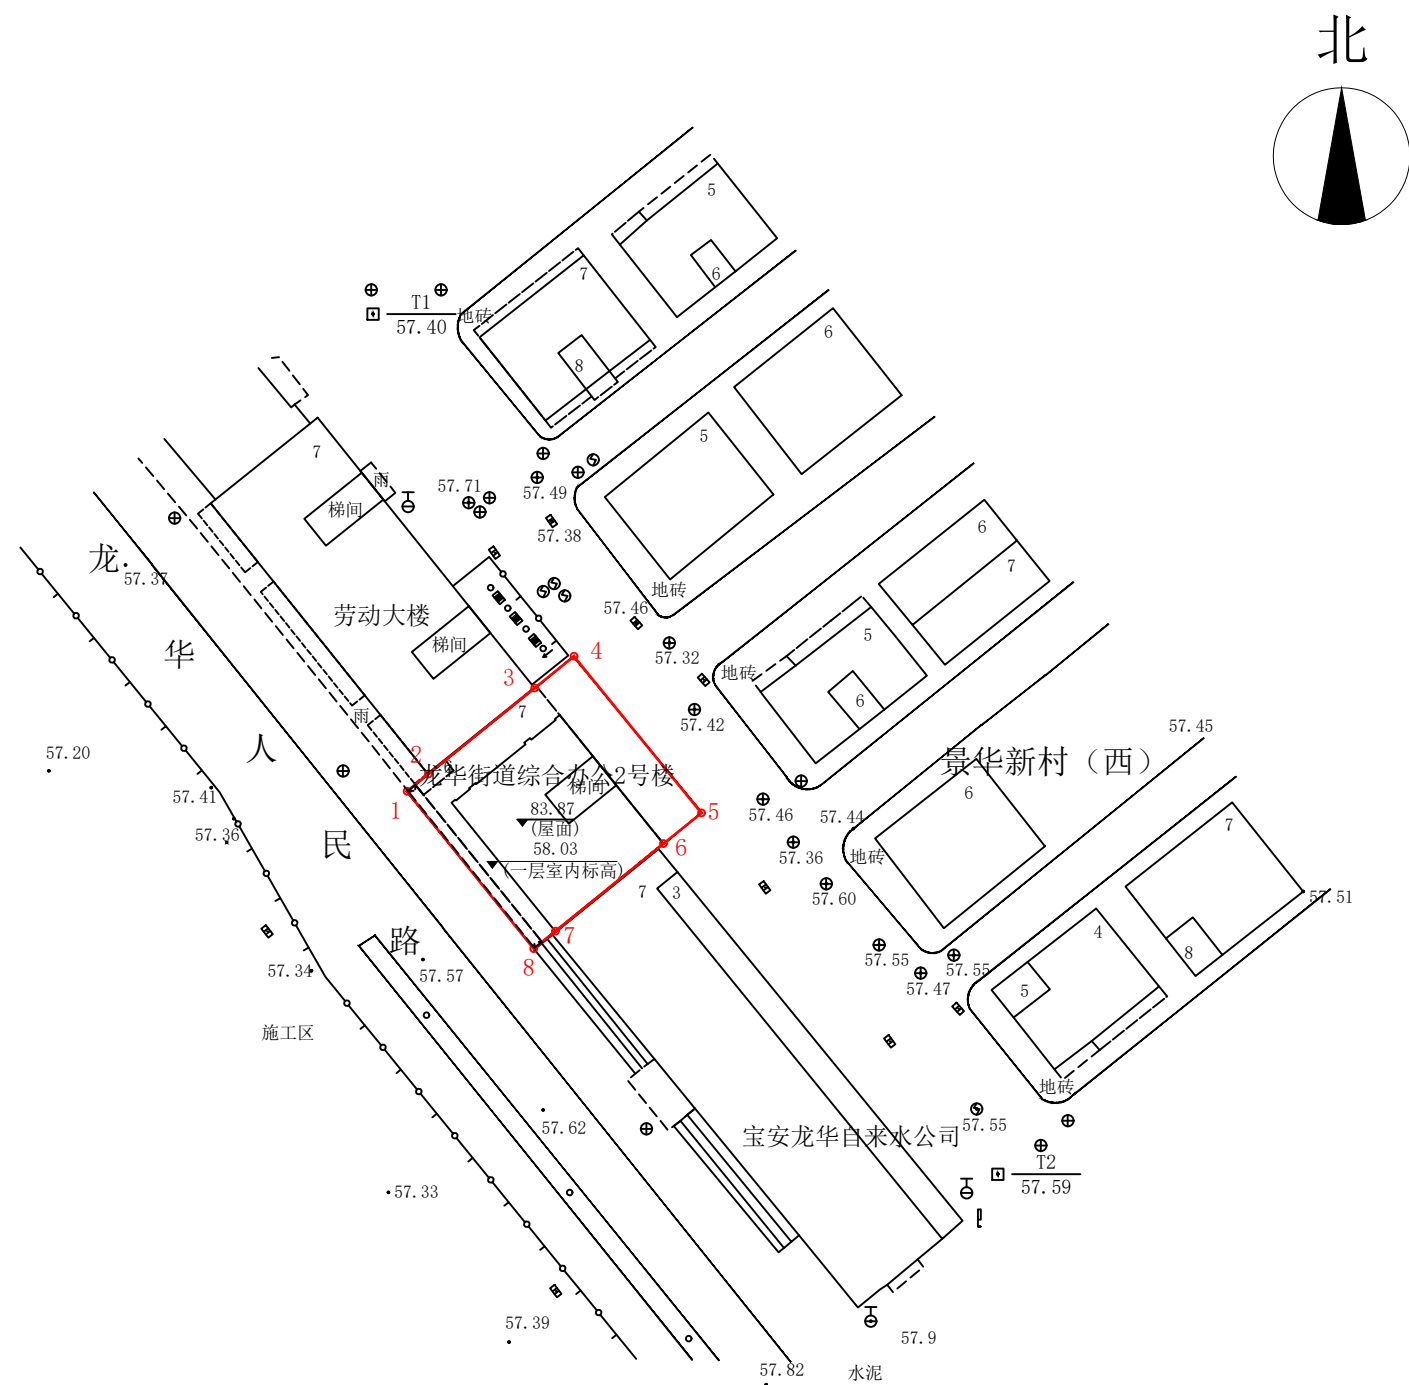

用地单位：深圳市龙华区龙华街道办事处

宗地面积：334.97平方米