


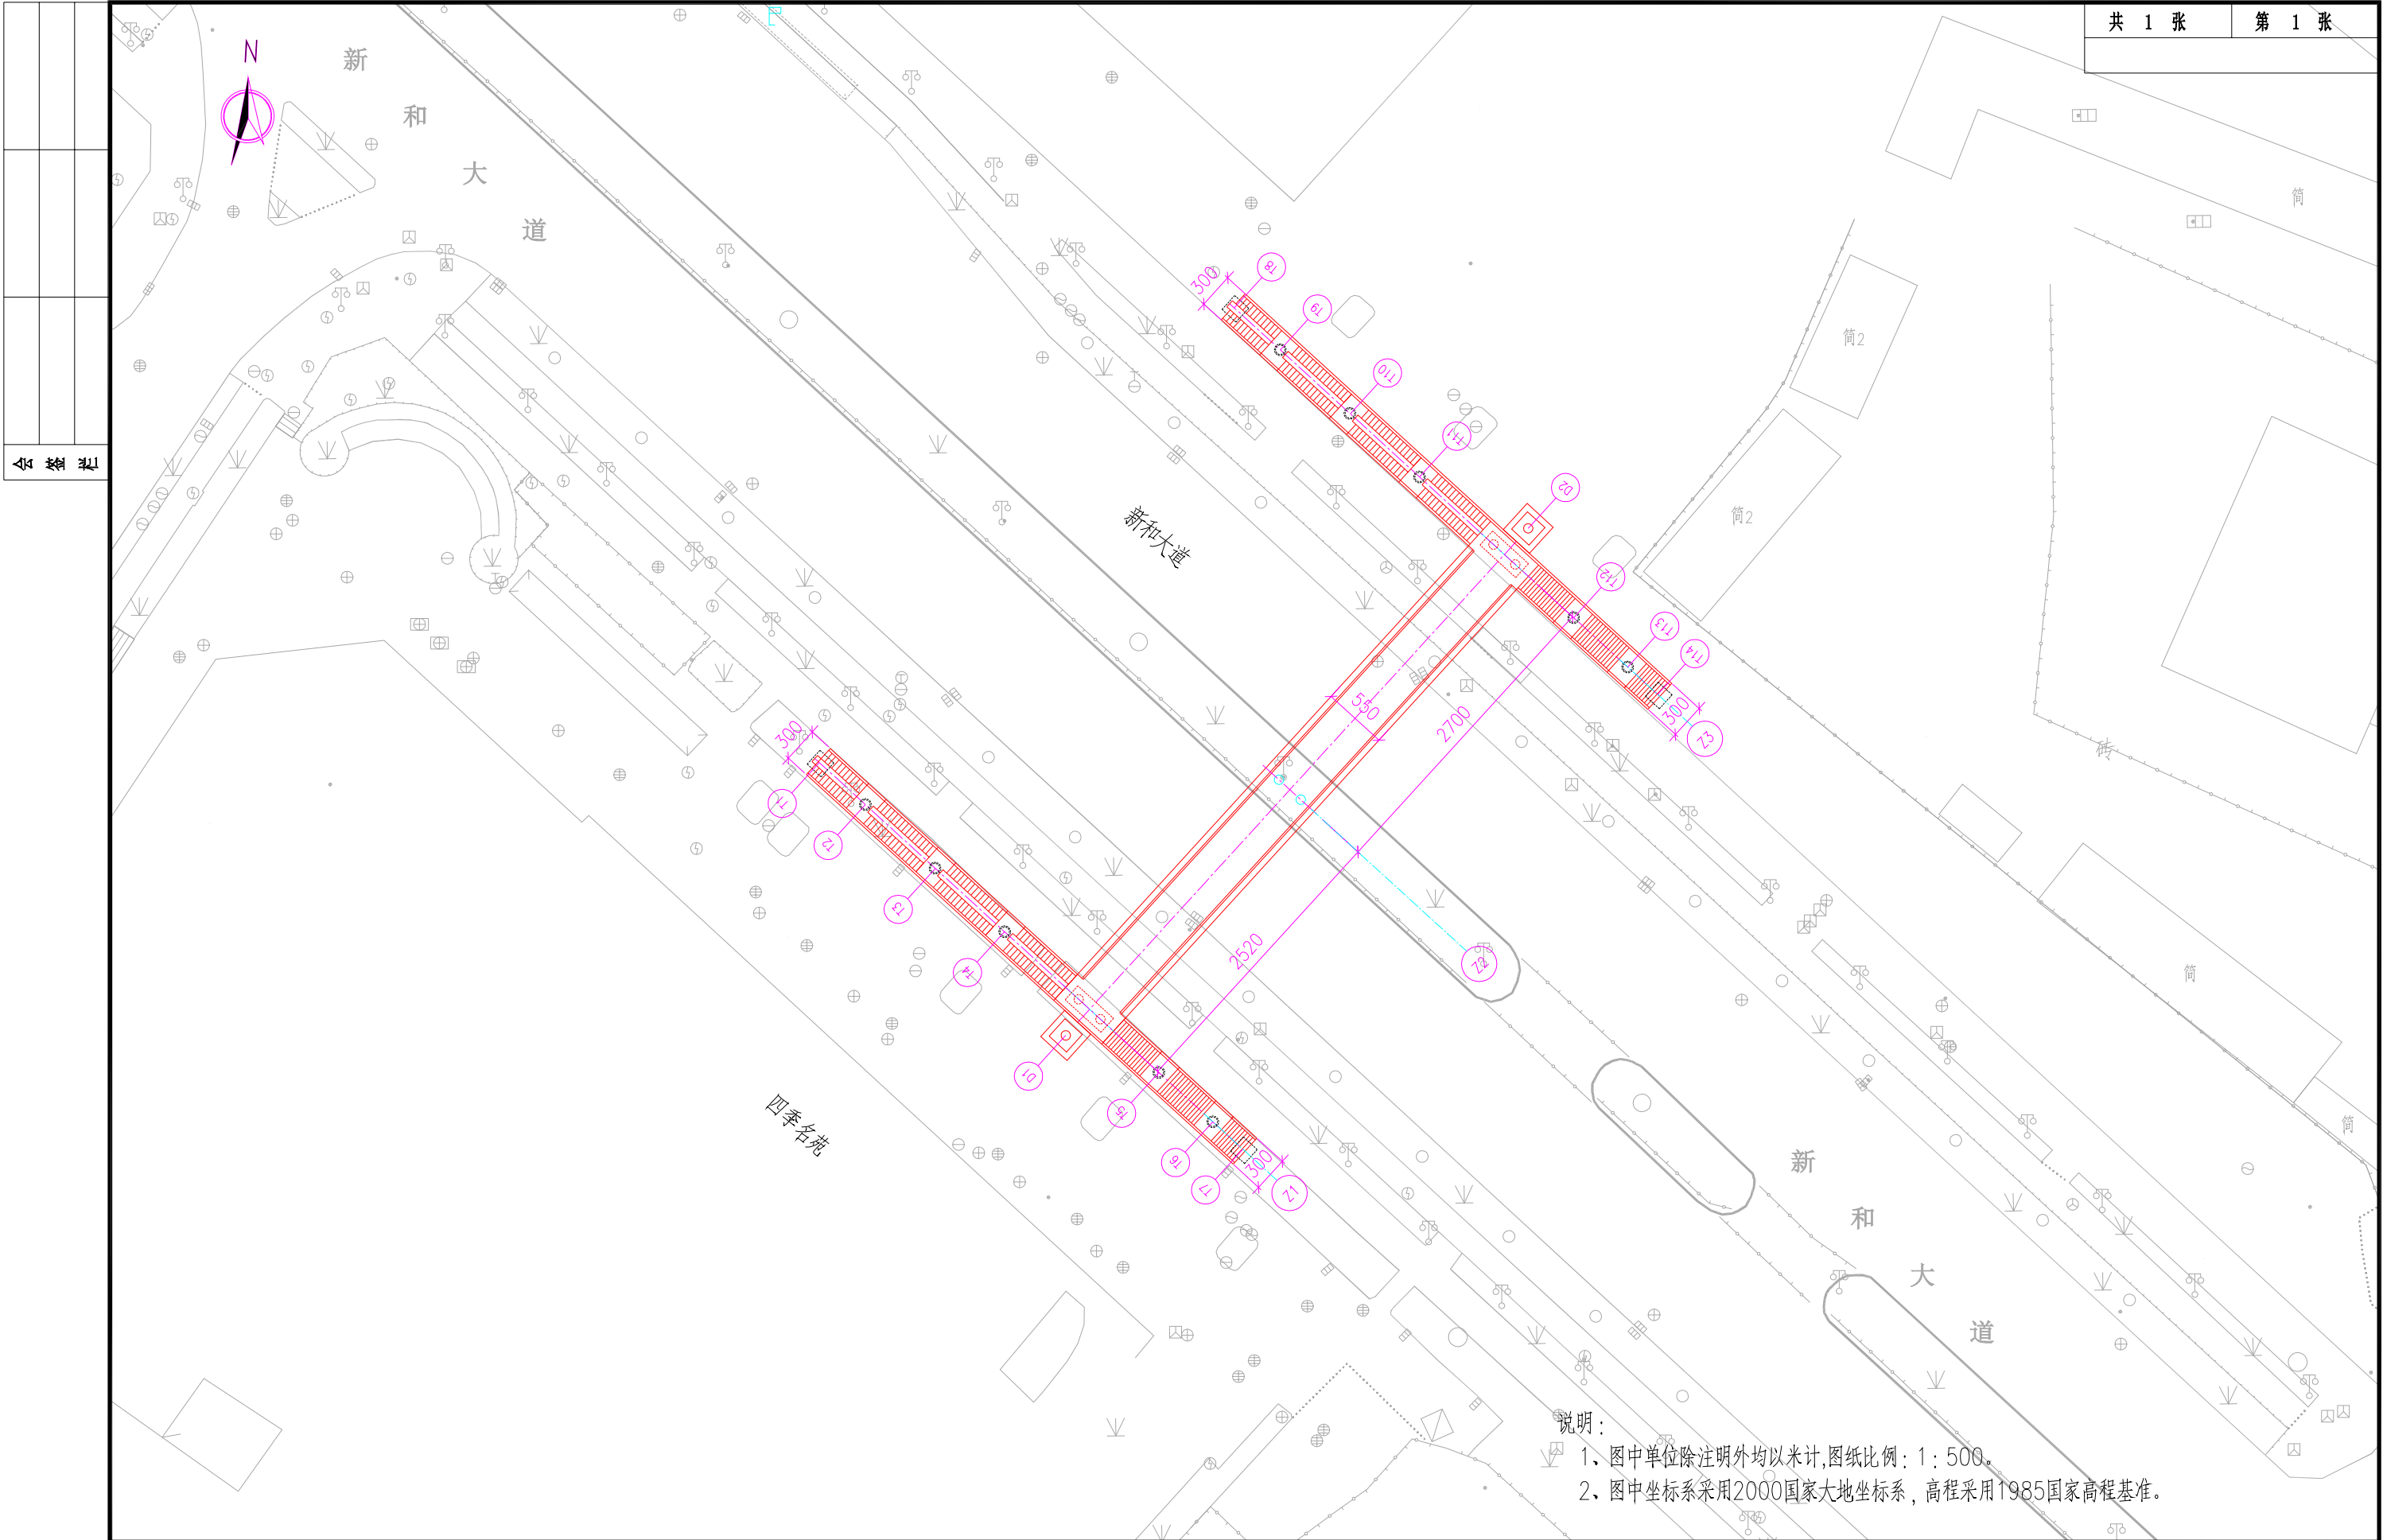

说明：
1、图中单位除注明外均以米计，图纸比例：1：500。
2、图中坐标系采用2000国家大地坐标系，高程采用1985国家高程基准。

 广东中创设计工程有限公司 Guangdong Zhongchuang Design & Engineering Co., Ltd. 建筑行业建筑工程甲级/市政行业乙级 证书编号：A244060982	工程名称	新桥街道新和坡口天桥新建工程			桥位平面图	项目负责人	徐显军	设计	刘海涵	刘江涵	审定	李鹏飞	马新宇	图纸编号	QL-03	出图阶段	施工图设计
	子项名称		工程编号			专业负责人	刘海涵	刘江涵	校对	马新宇	审核	熊利军	马新宇	出图日期	2024.11	版本	A