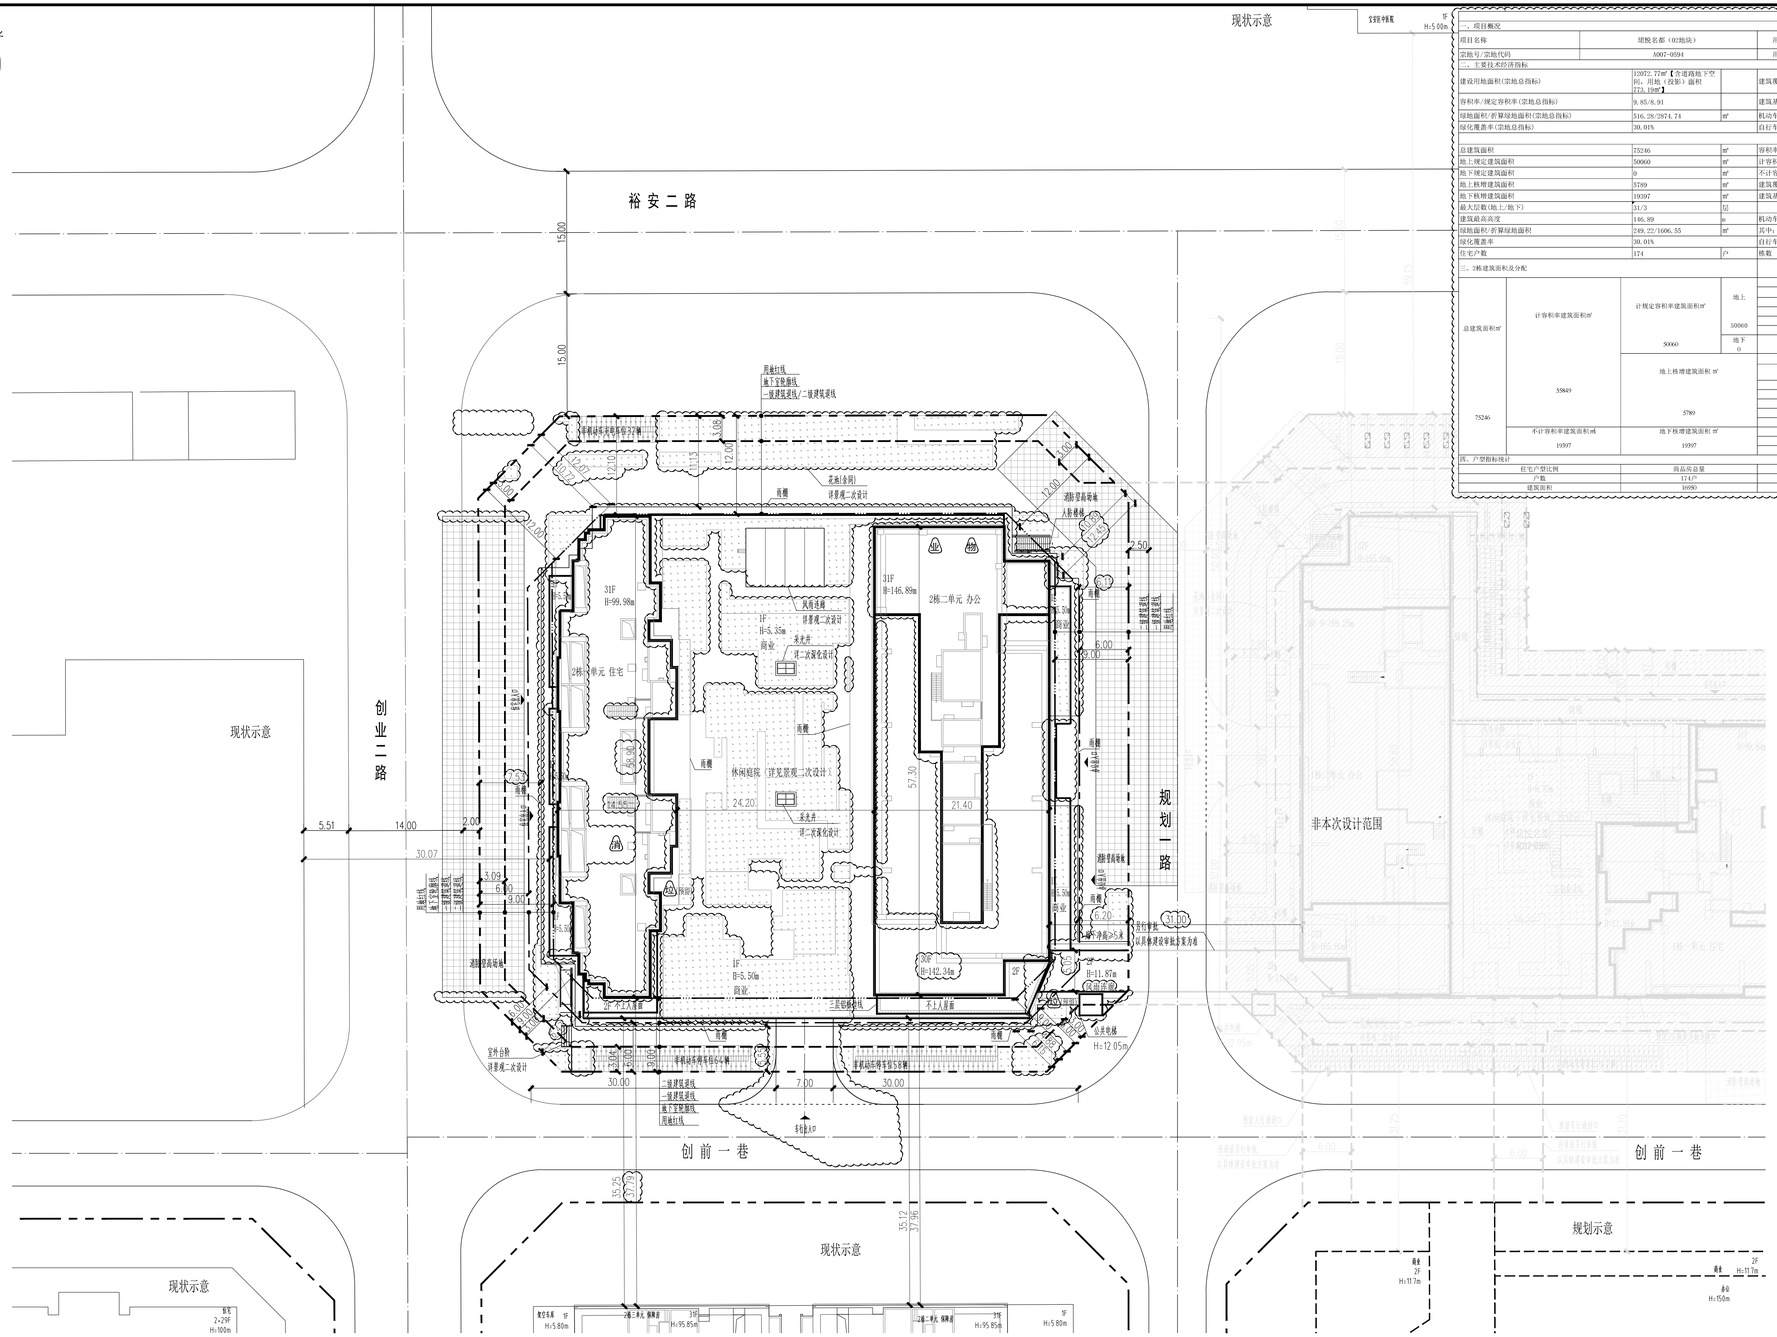
北
现状示意
裕安二路
创业二路
规划一路
创前一巷
非本次设计范围
规划示意
31F
H=99.90m
2栋一单元 住宅
1F
H=5.35m
商业
31F
H=146.89m
2栋二单元 办公
1F
H=5.50m
商业
休闲庭院（详见景观二次设计）
24.20
57.30
21.40
H=142.34m
H=11.87m
H=12.05m
H=5.00m
H=95.85m
H=5.80m
H=117m
H=150m
H=100m
2F
H=117m
2F~4F 人行天桥
三层钢桥线
本工人行桥
室外台阶
详景观二次设计
花池(全园)
详景观二次设计
用地红线
地下室轮廓线
一级建筑退线/二级建筑退线
二级建筑退线
一级建筑退线
地下室轮廓线
用地红线
消防登高场地
人行通道
消防登高场地
消防登高场地
消防登高场地
消防登高场地
非机动车车辆停车位52辆
非机动车车辆停车位52辆
机动车车辆停车位52辆
机动车车辆停车位52辆
风雨连廊
详景观二次设计
采光井
详二次深化设计
雨棚
室外台阶
详景观二次设计
室外台阶
详景观二次设计
公共电梯
H=12.05m
消防登高场地
消防登高场地
消防登高场地
消防登高场地