
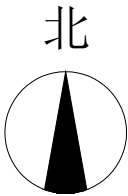


2000国家大地坐标系

地界范围图

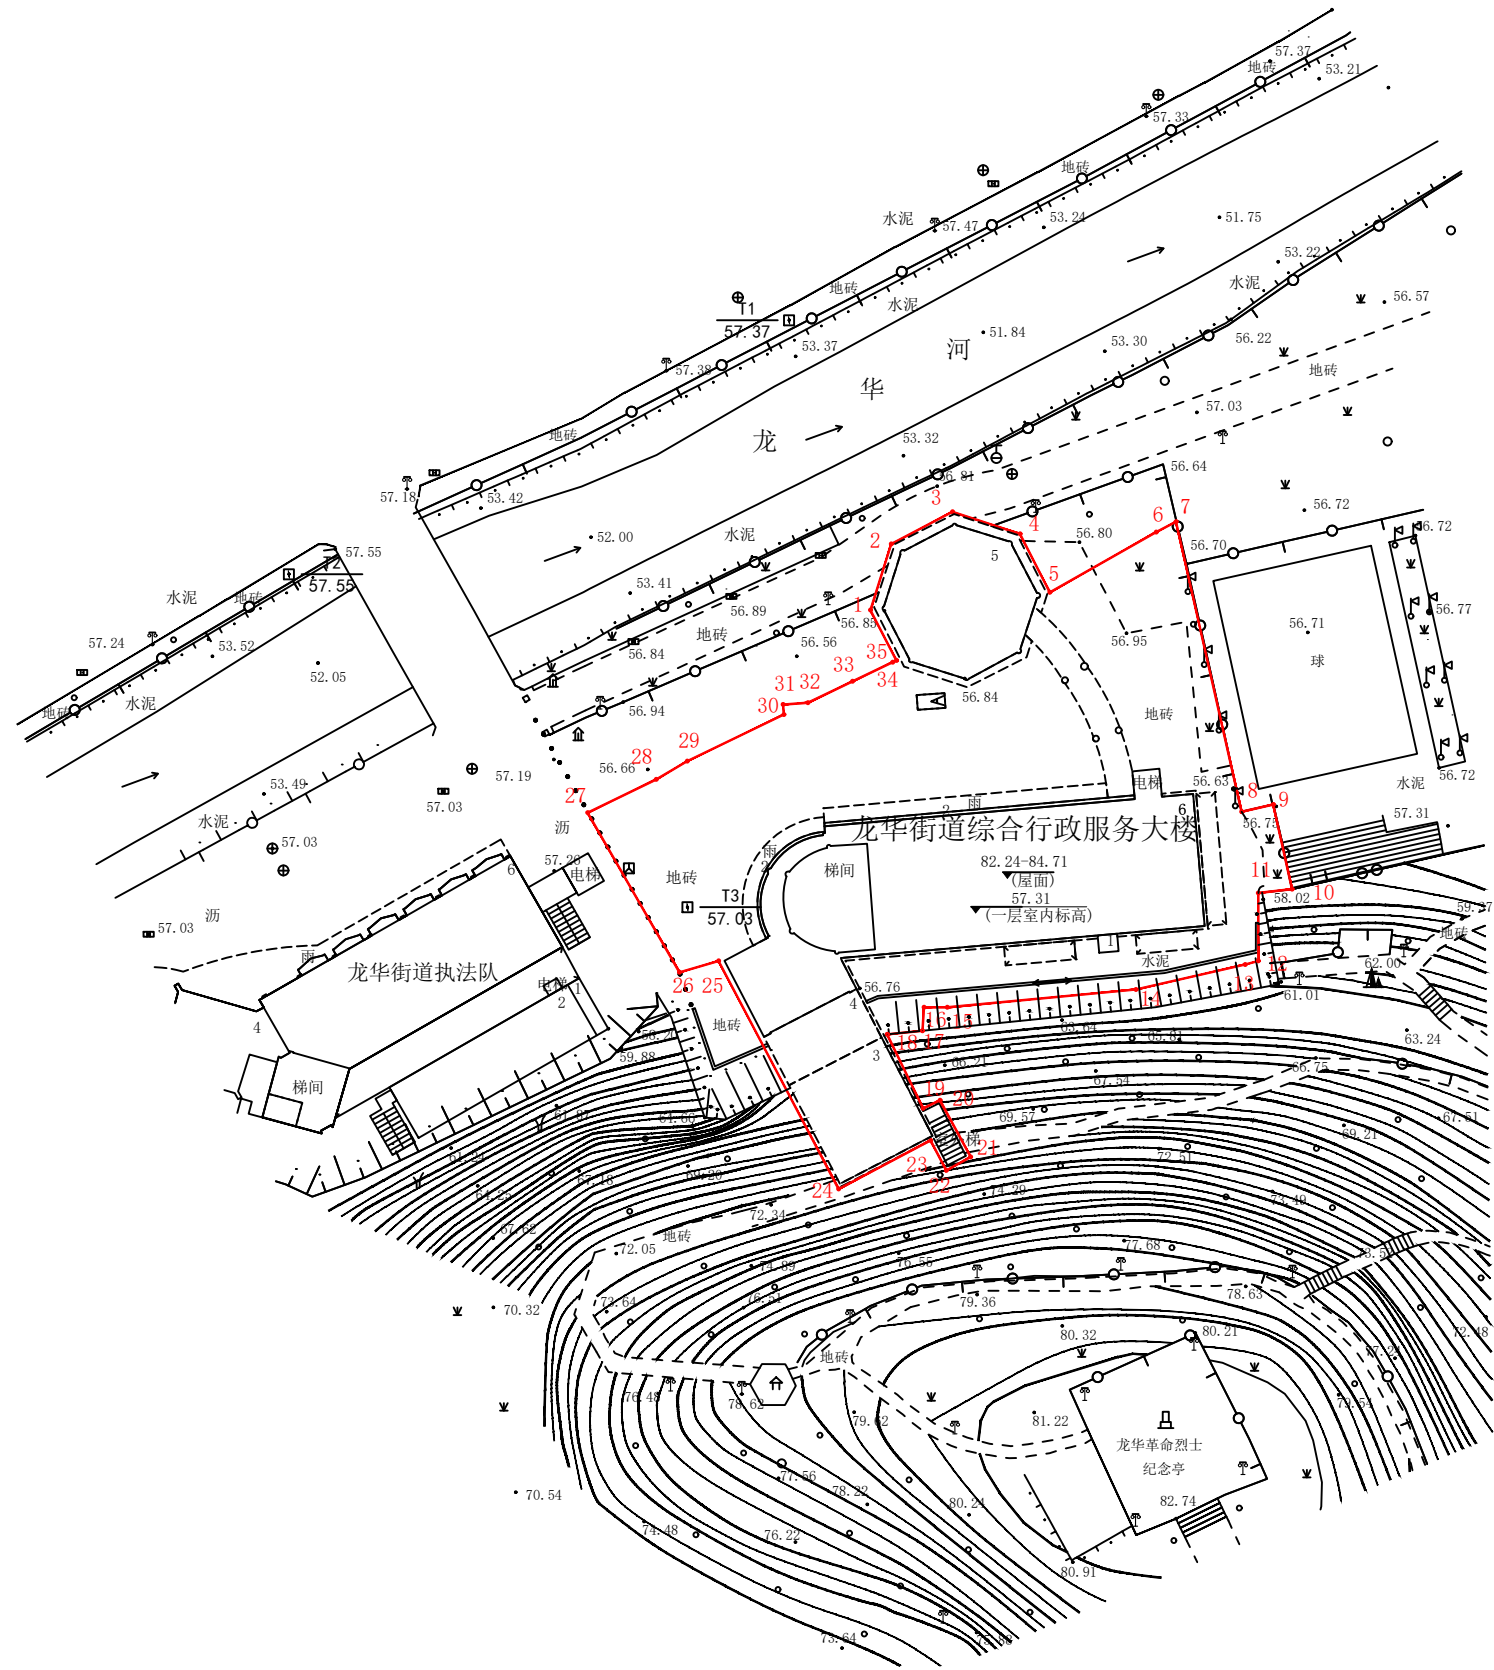

用地单位：深圳市龙华区龙华街道办事处

宗地面积：2405.34