


建	统				
结	构				
电	气				
211					
55					

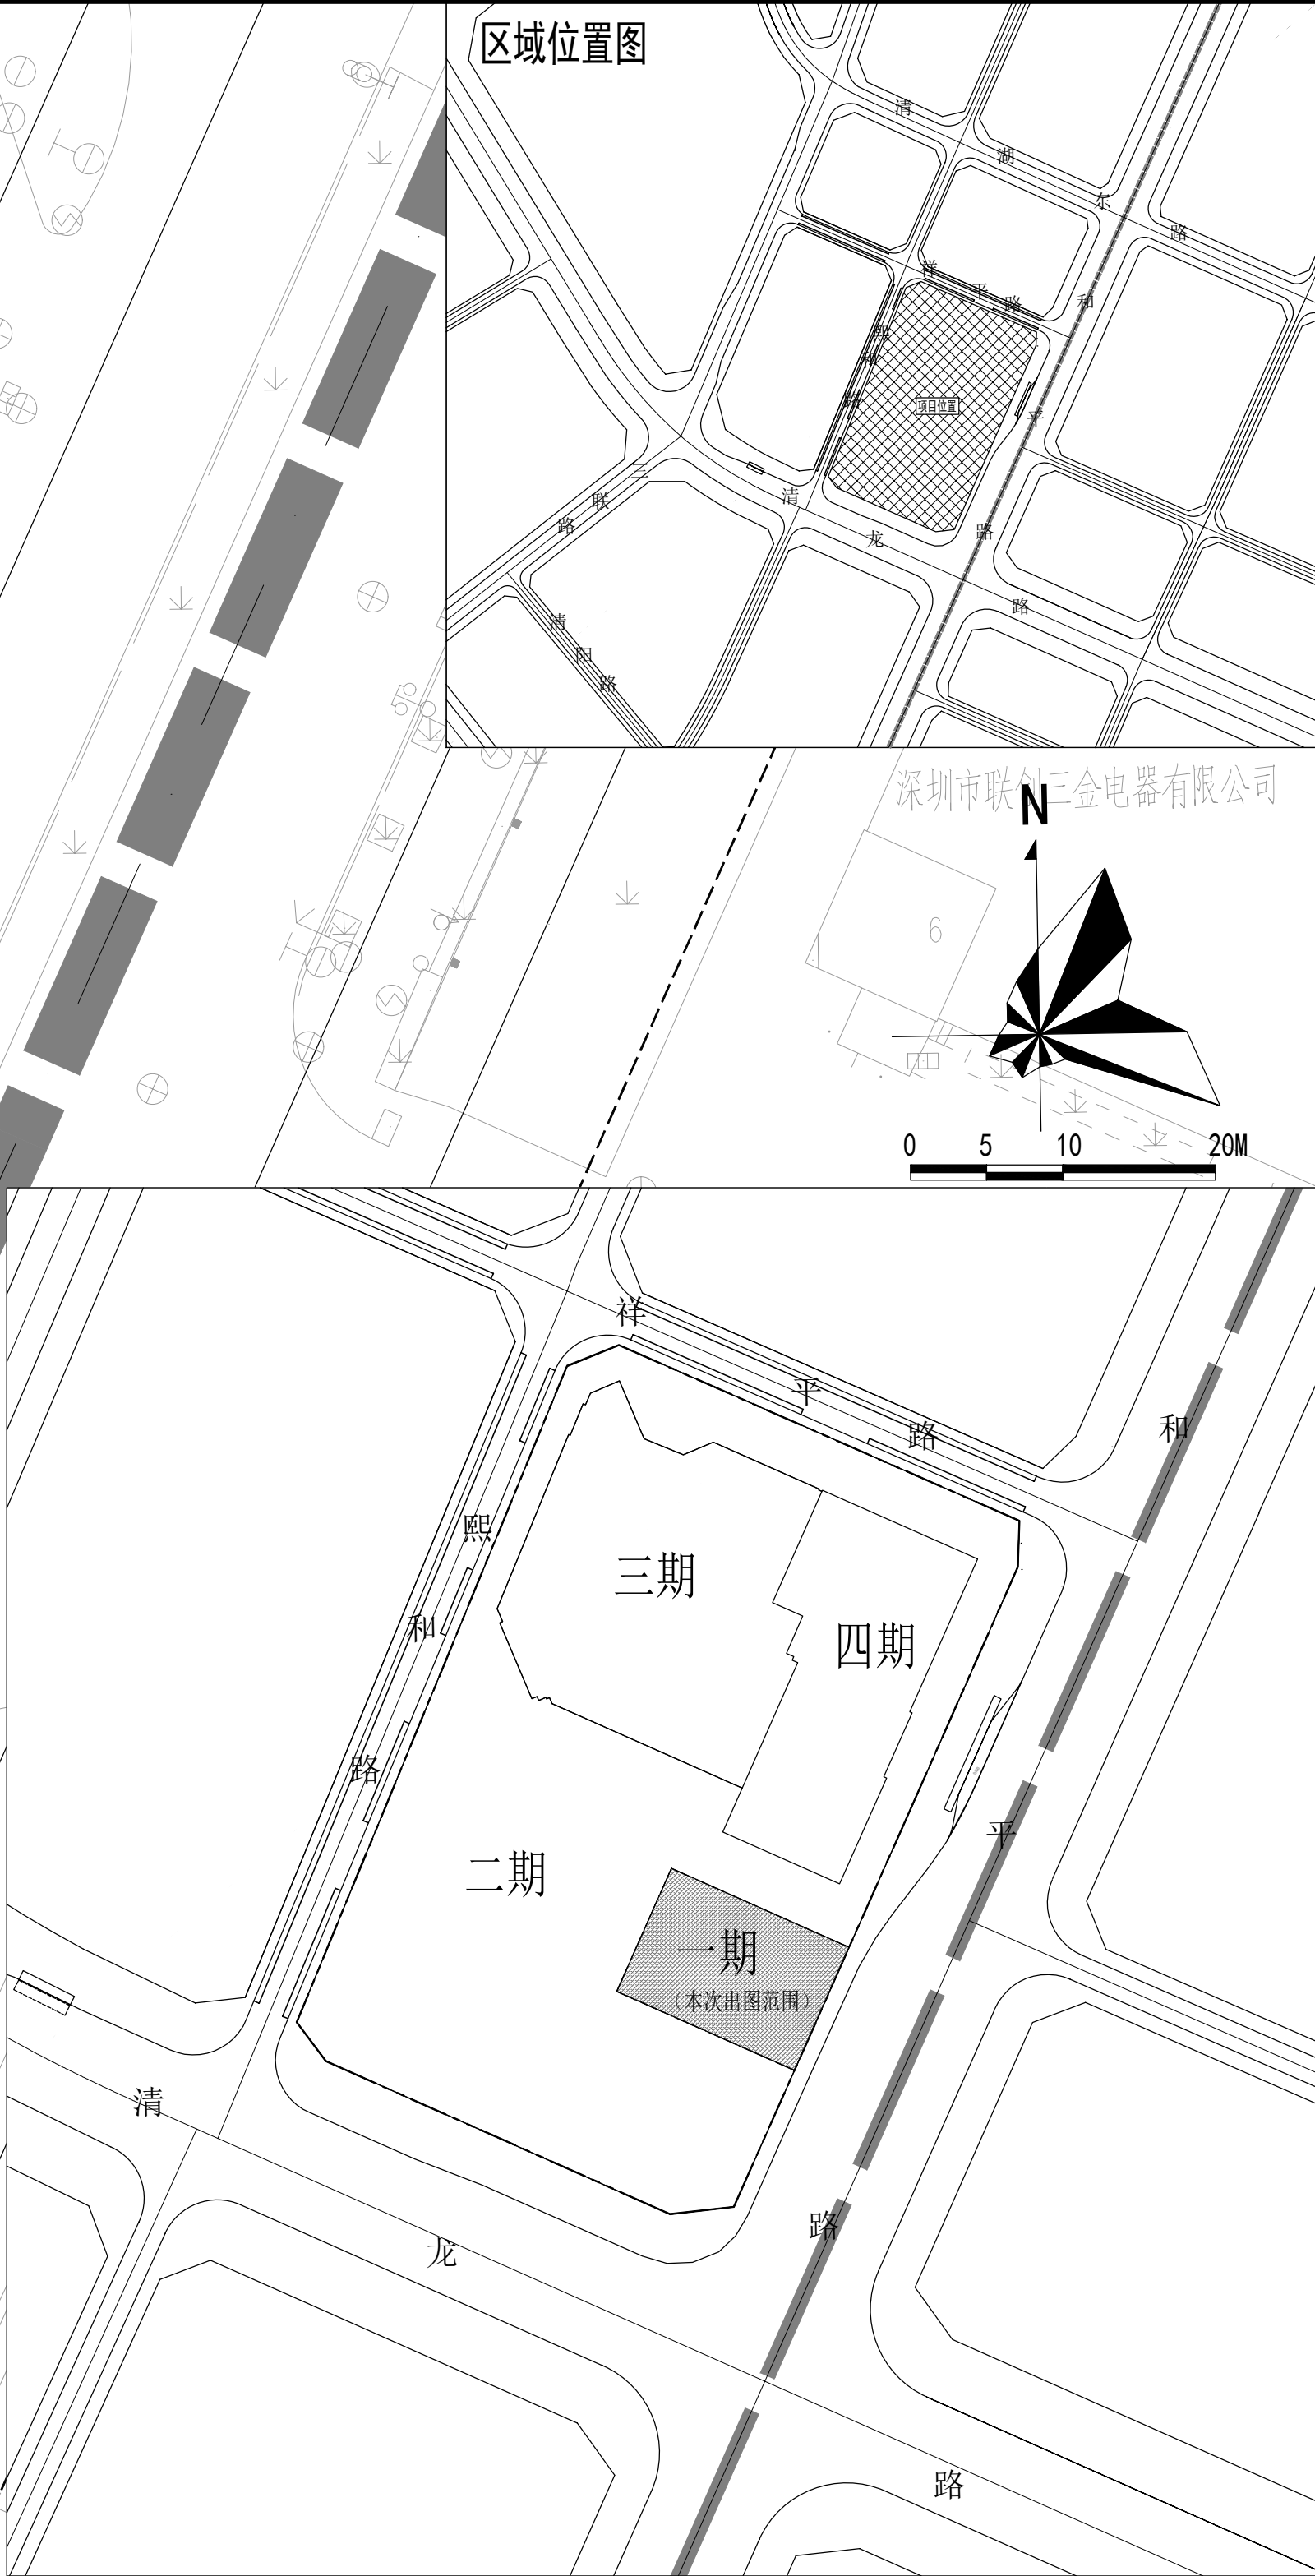

注册章			
国土局审查专用章			
施工图设计审查专用章			
防火设计自审小组审核专用章			
工程设计出图专用章			