


## 申请修改用地示意

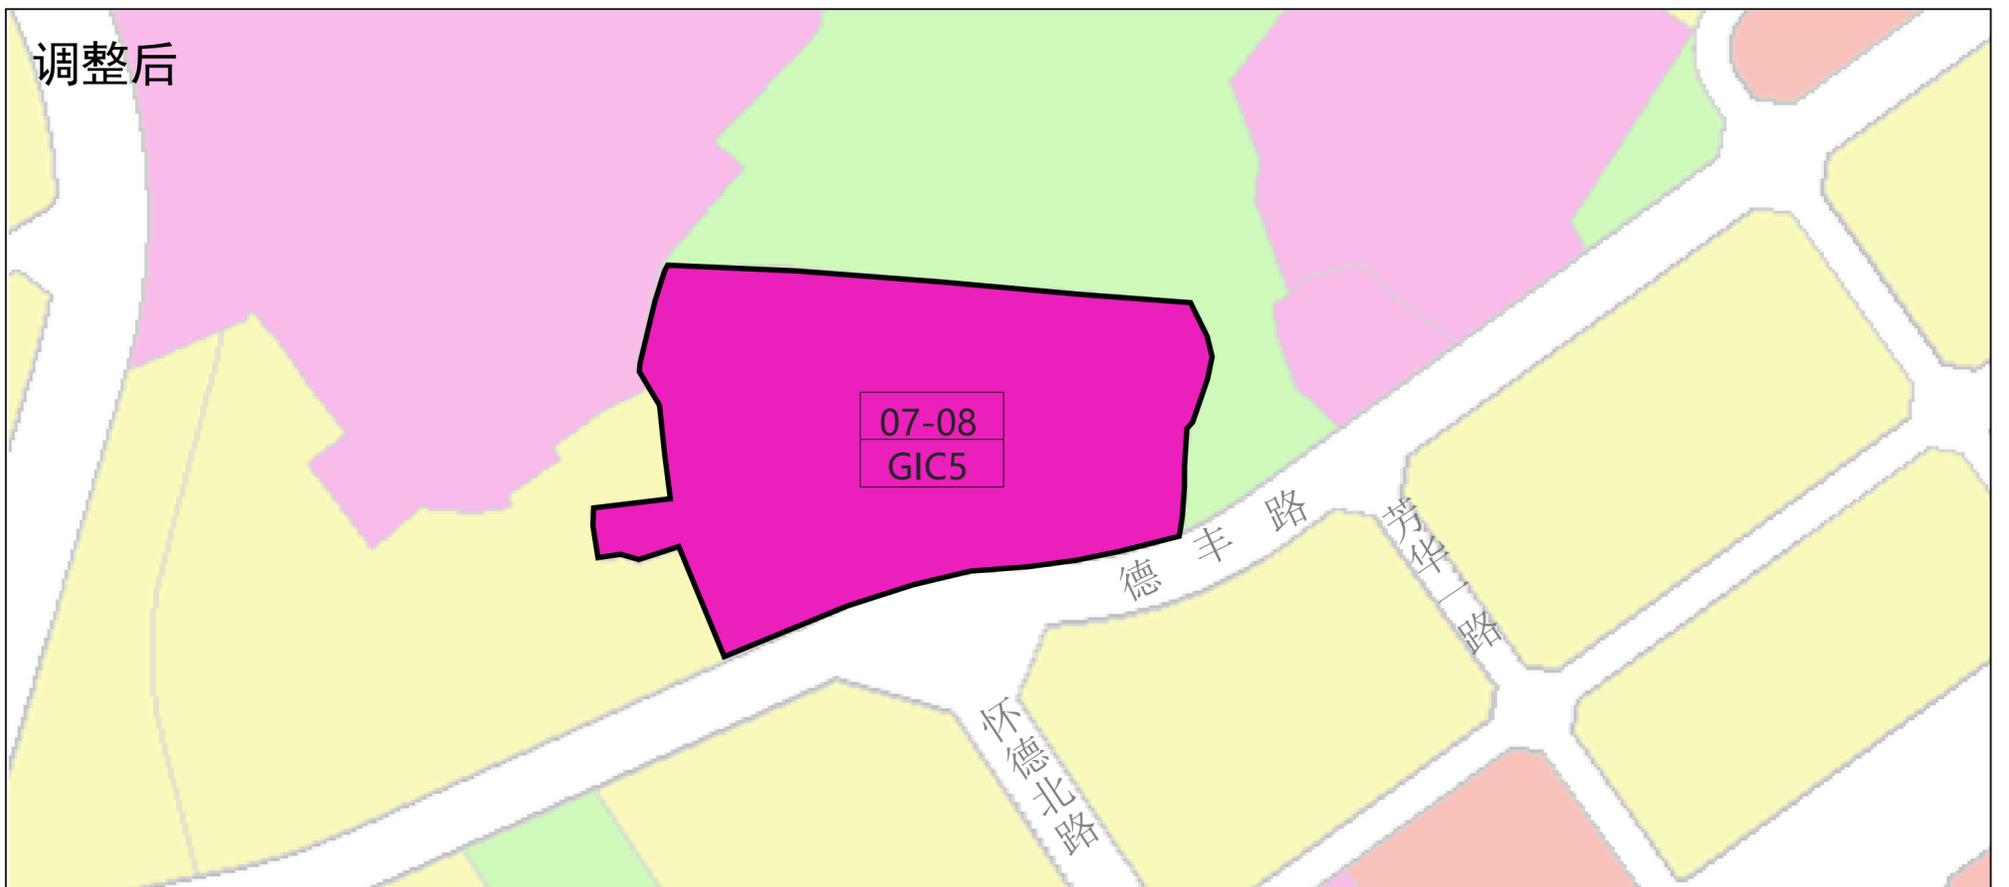

### 地块控制指标一览表（调整前）

地块编号	用地代码	用地性质	用地面积 (平方米)	容积率	配套设施 项目名称	备注
07-08	GIC54	小学用地	24509	—	小学（36班）、 幼儿园（12班）	现状保留

### 地块控制指标一览表（调整后）

地块编号	用地代码	用地性质	用地面积 (平方米)	容积率	配套设施 项目名称	备注
07-08	GIC5	教育设施用地	24509	—	—	规划