主控系统	扶梯电梯	集中供冷	防淹门
防水	给排水	通风空调	门禁
通信	信号	防灾	站台门
FAS	BAS	MCS	AFC
线路	限界	行车	供电系统
建筑	结构	区间	轨道
系统	设计	单位	
环控			
建筑	结构	给排水	配电
工点	设计	单位	

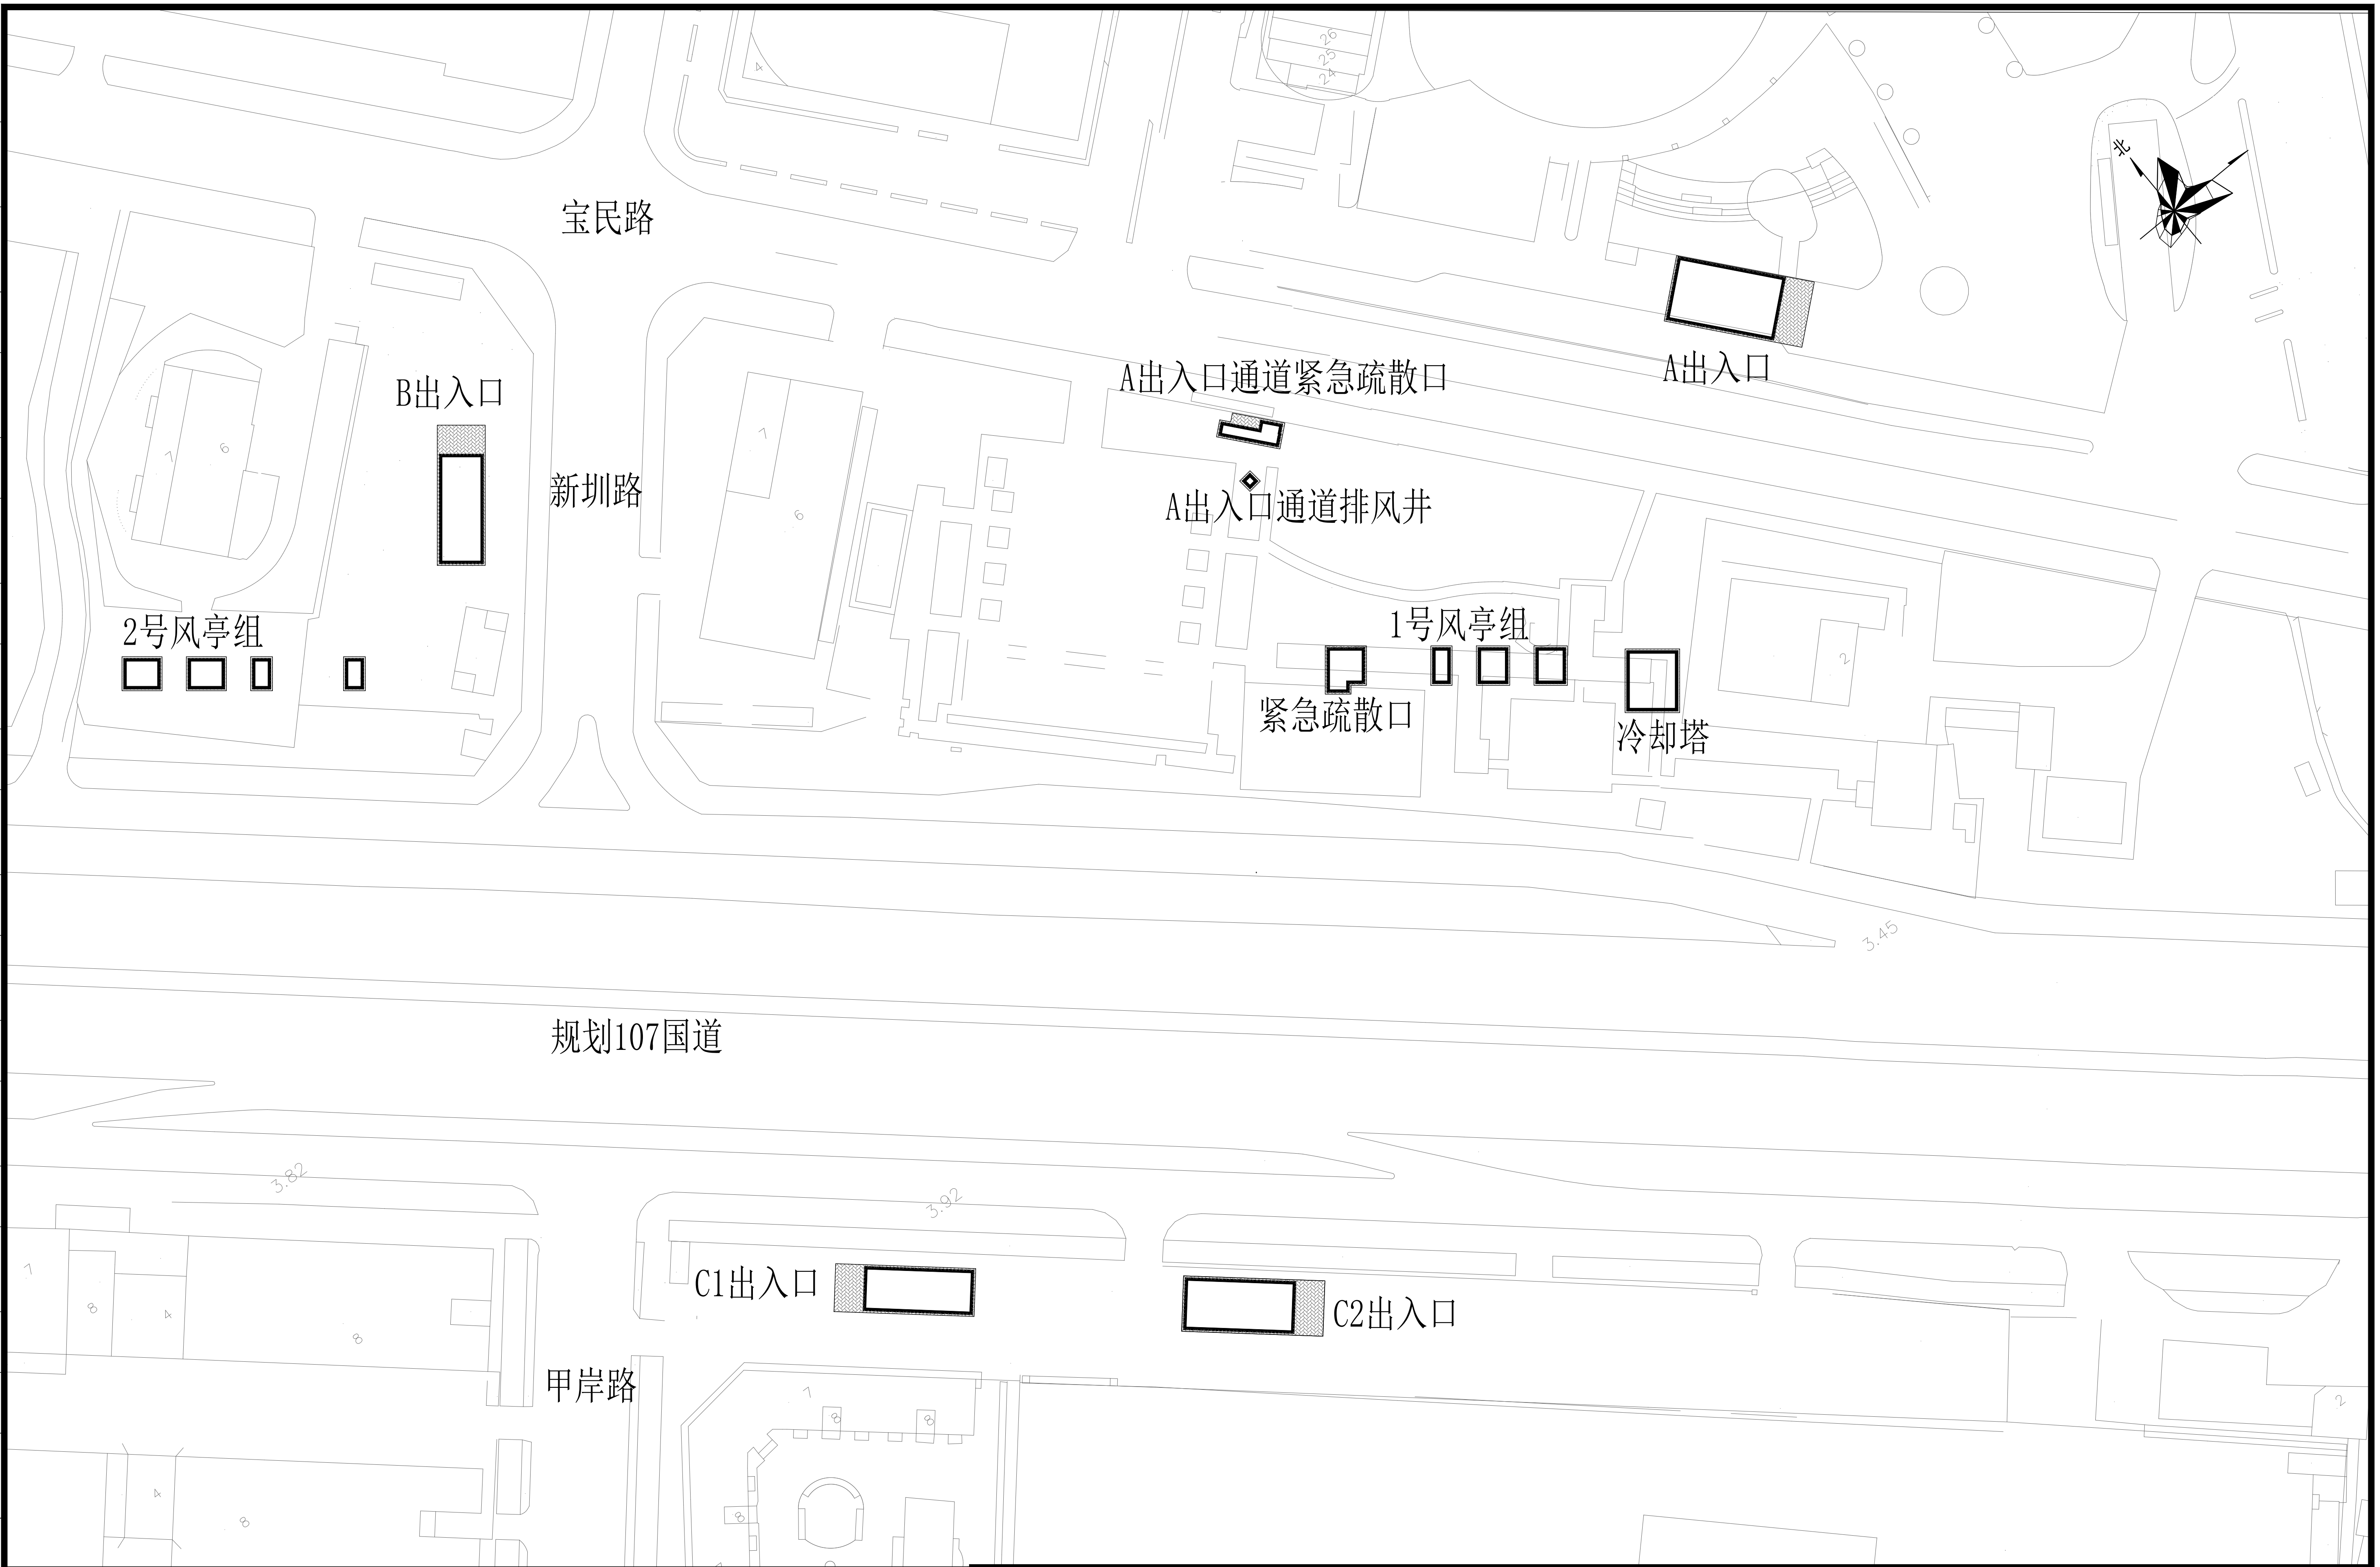

宝民路
北
A出入口通道紧急疏散口
A出入口
B出入口
A出入口通道排风井
新圳路
2号风亭组
1号风亭组
紧急疏散口
冷却塔
3.45
规划107国道
3.82
3.92
C1出入口
C2出入口
甲岸路

总体审定		系统审定		工程名称	深圳市城市轨道交通20号线二期工程					广州地铁设计研究院股份有限公司
建设单位	深圳市地铁集团有限公司			设计	王俊杰		审定	唐亚琳	唐亚琳	图名	新安老城站 总平面	项目编号	SJ-2023-036
总体单位	广州地铁设计研究院股份有限公司			校核	彭静萍	彭静萍	项目负责人	吴居洋	吴居洋			阶段	工规报建
设计单位	广州地铁设计研究院股份有限公司			专业负责人	王俊杰		审核	张鸿才	张鸿才	图号/电子文档：SZM20N-C-106-SJ-04-JZ-010000-A-007		日期	2025年07月