



规划调整前

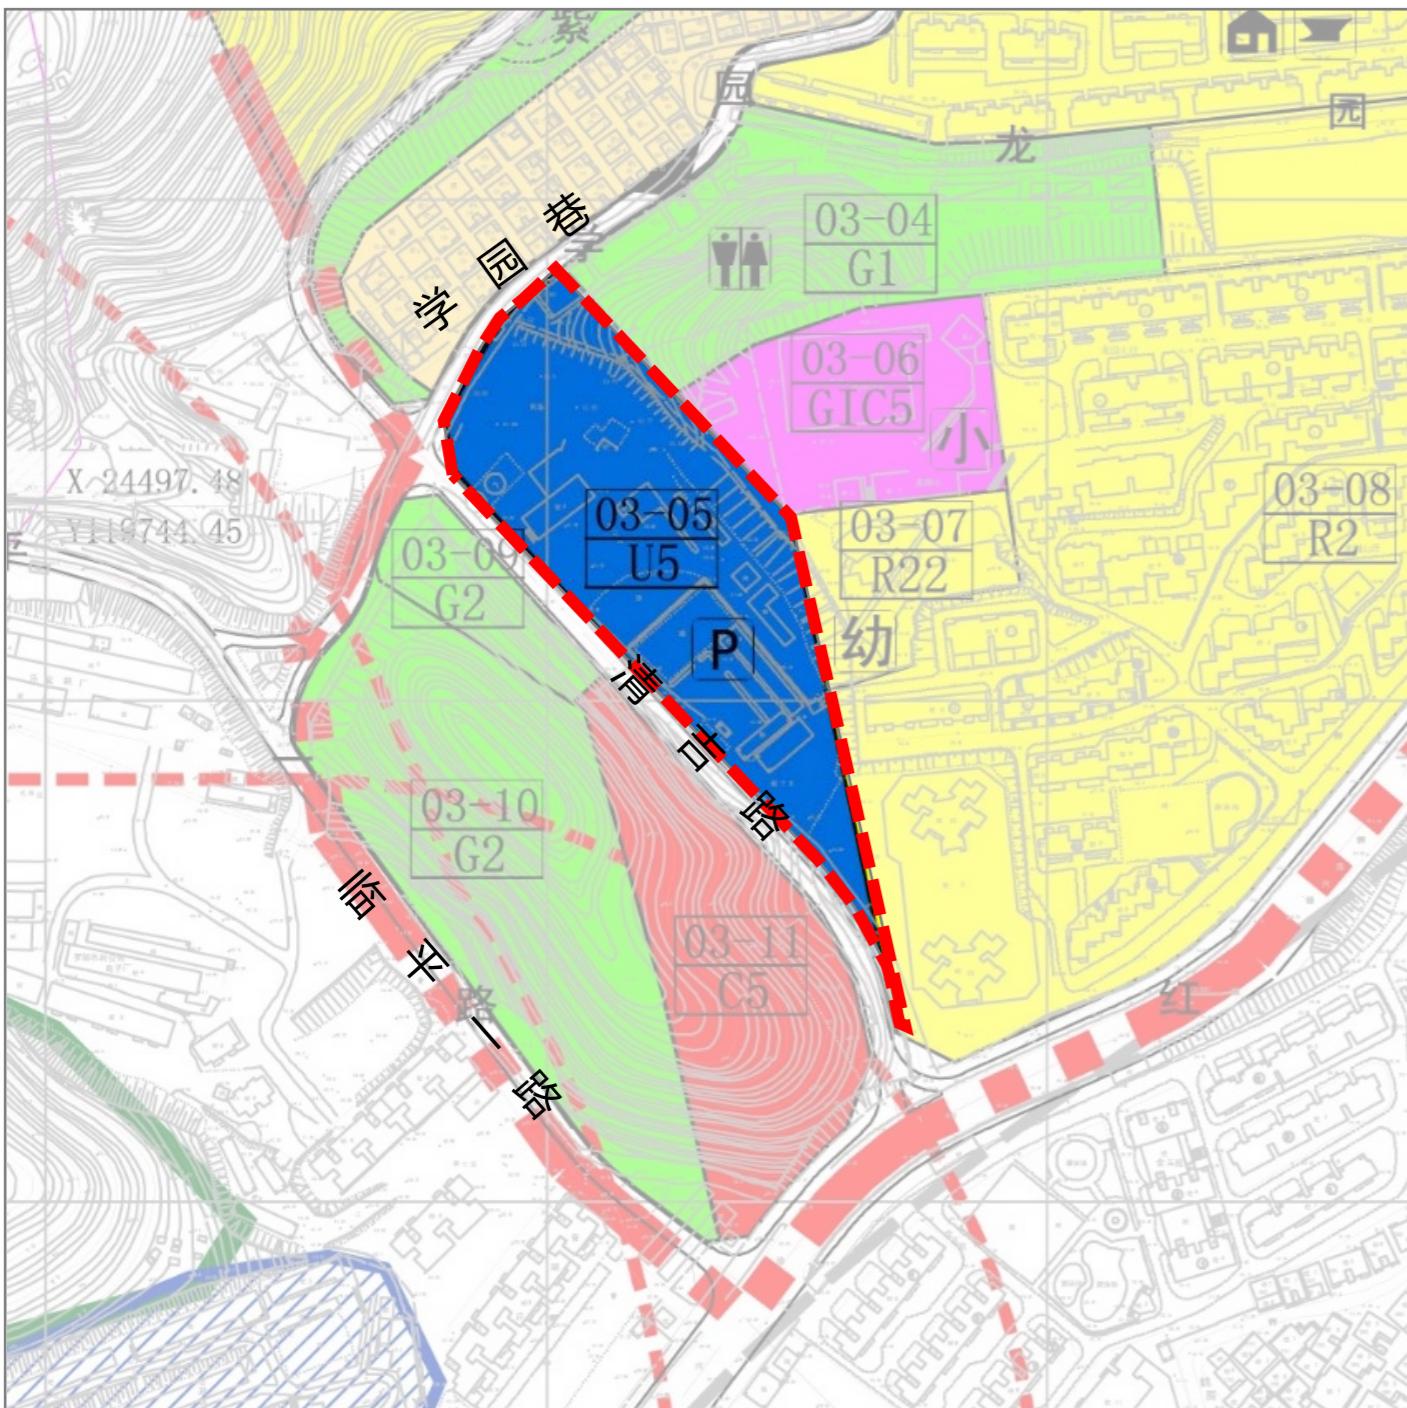

规划调整后

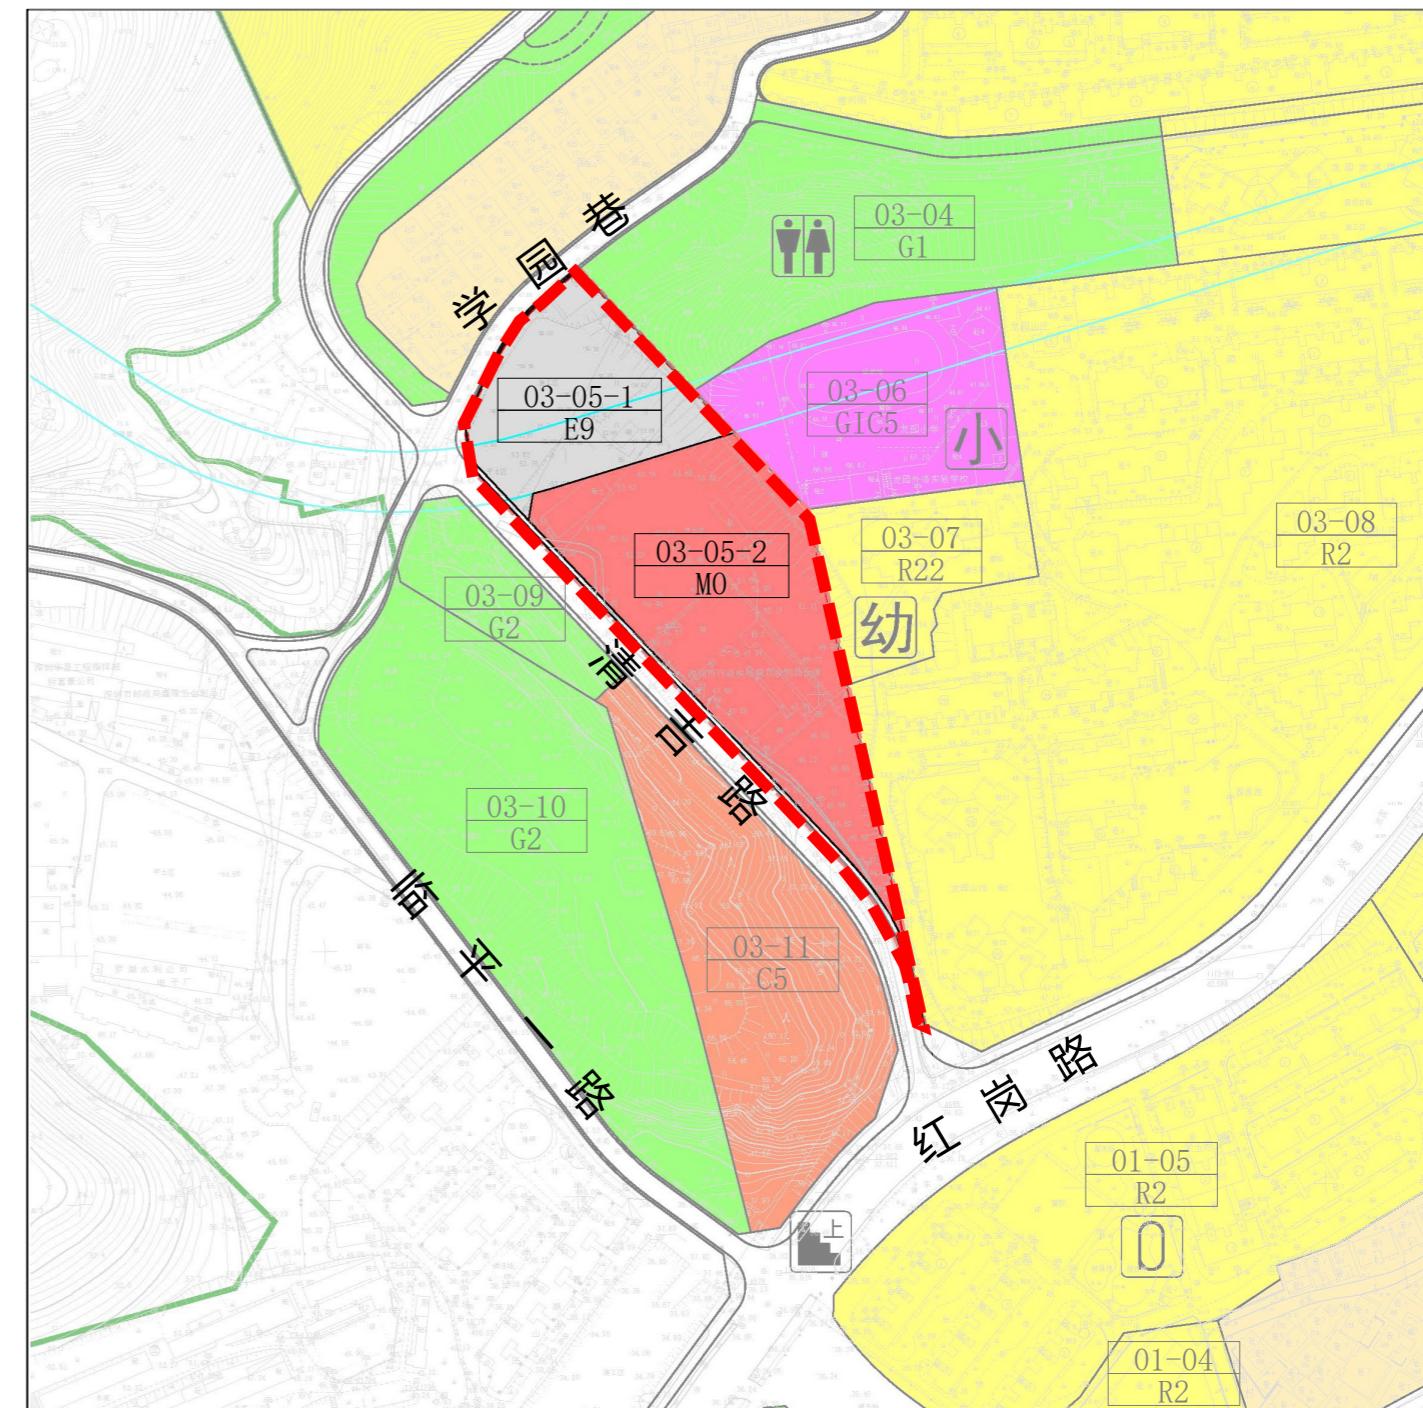

图则名称	地块编号	用地性质代码	用地性质	用地面积(平方米)	容积率	配套设施名称	备注
布吉老街地区	03-05	U5	环境卫生设施用地	17708	—	环卫停车场	现状保留

图则名称	地块编号	用地性质代码	用地性质	用地面积(平方米)	容积率	配套设施名称	备注
布吉老街地区	03-05-1	E9	发展备用地	5541	—	—	规划
	03-05-2	M0	新型产业用地	11459	4.0	—	规划