


附图 4 宗海图


附图 4-1 宗海位置图

蛇口渔港升级改造工程一期（渔港配套建筑及封闭管理区）项目宗海位置图

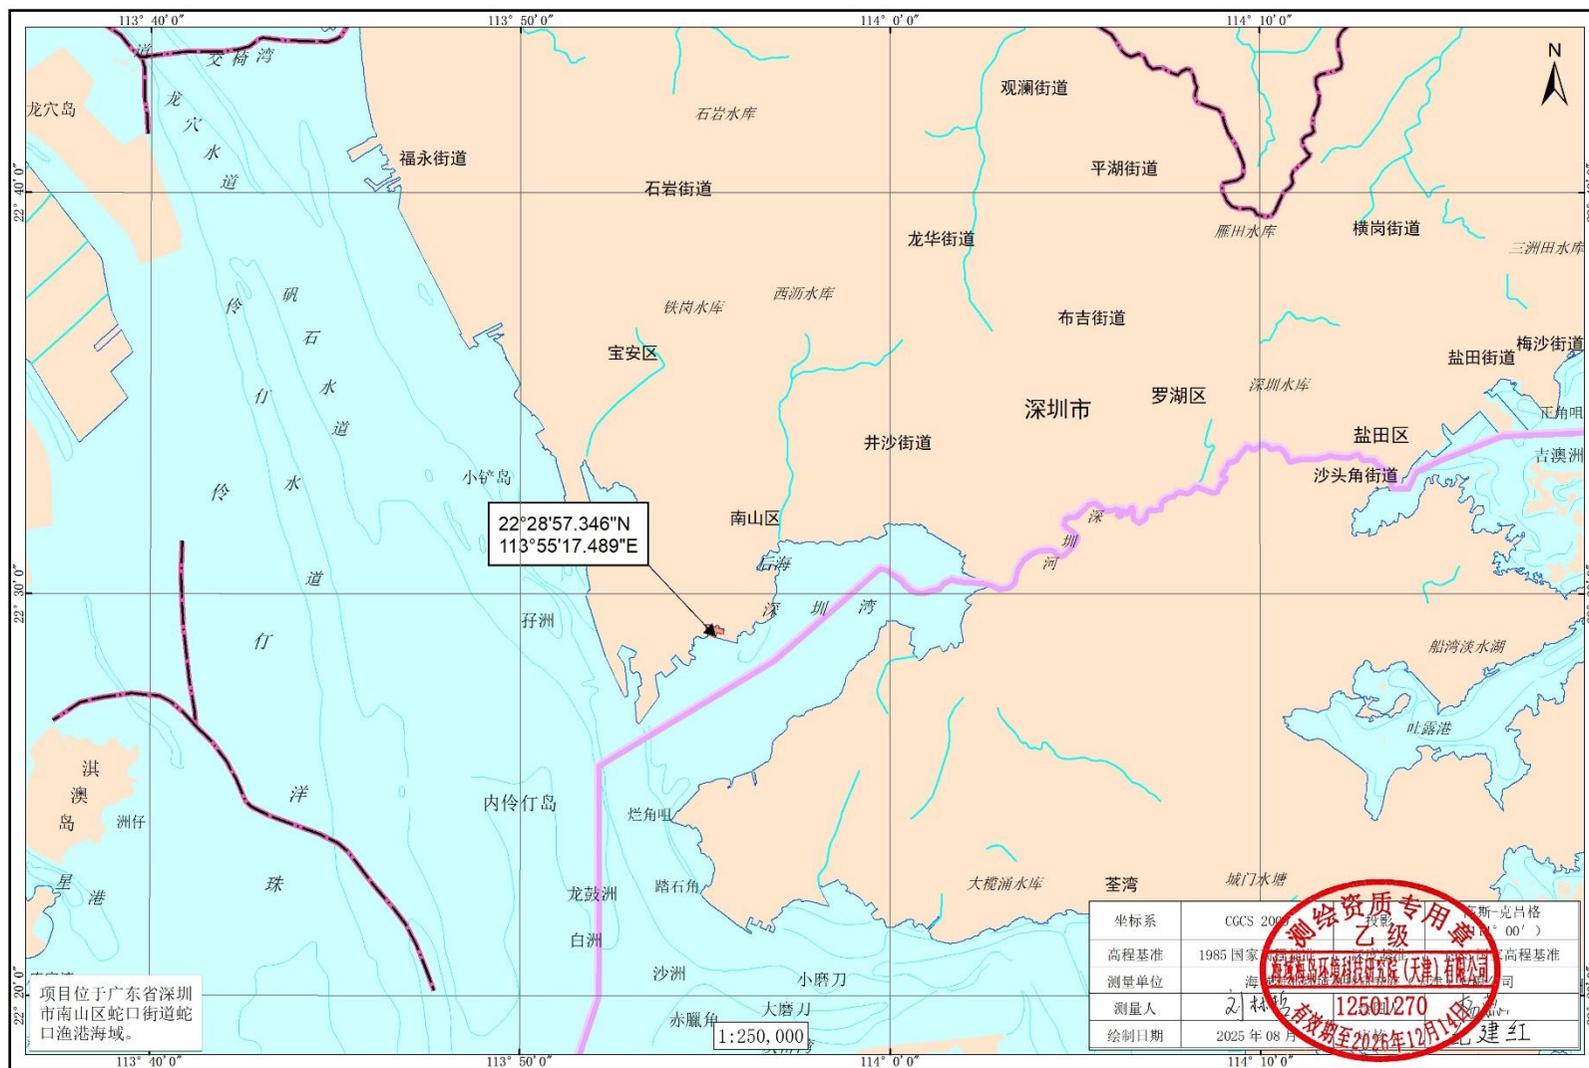


附图 4-2 宗海平面布置图

蛇口渔港升级改造工程一期（渔港配套建筑及封闭管理区）项目宗海平面布置图

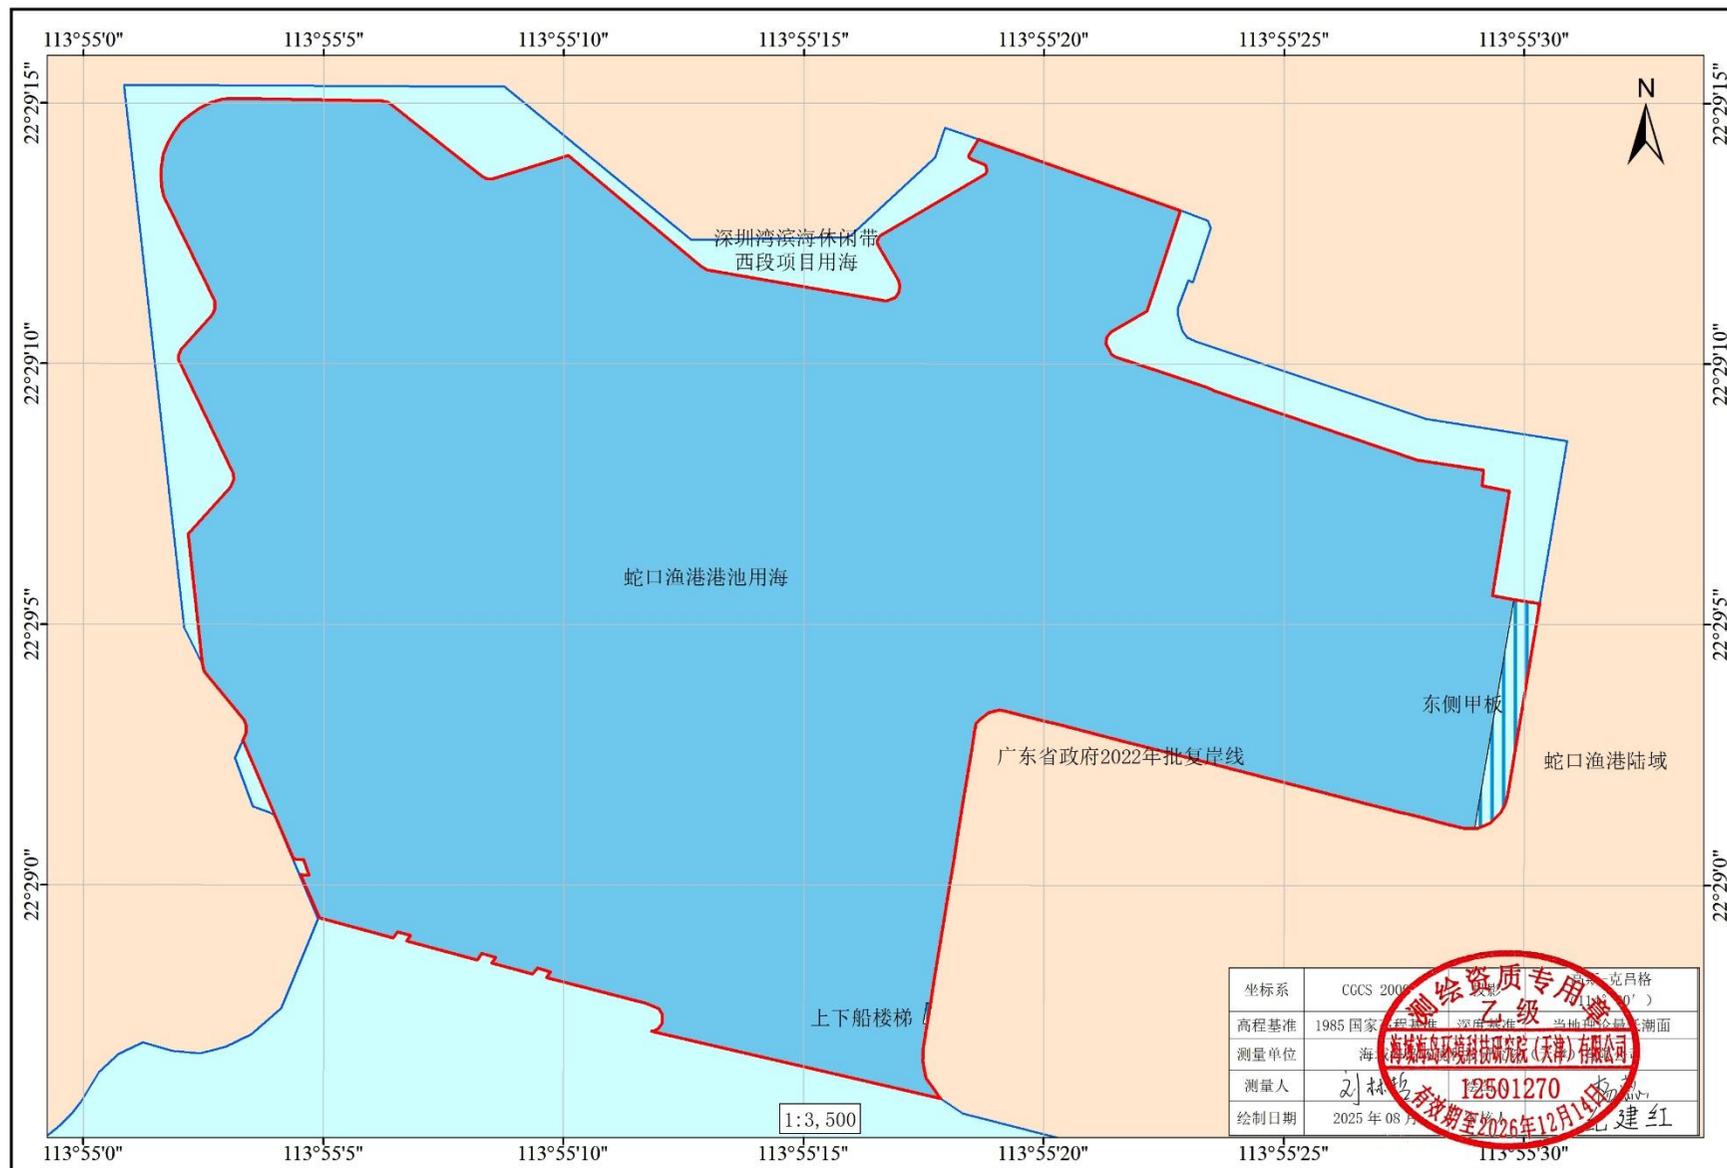

附图 4-3 宗海界址图

蛇口渔港升级改造工程一期（渔港配套建筑及封闭管理区）项目宗海界址图

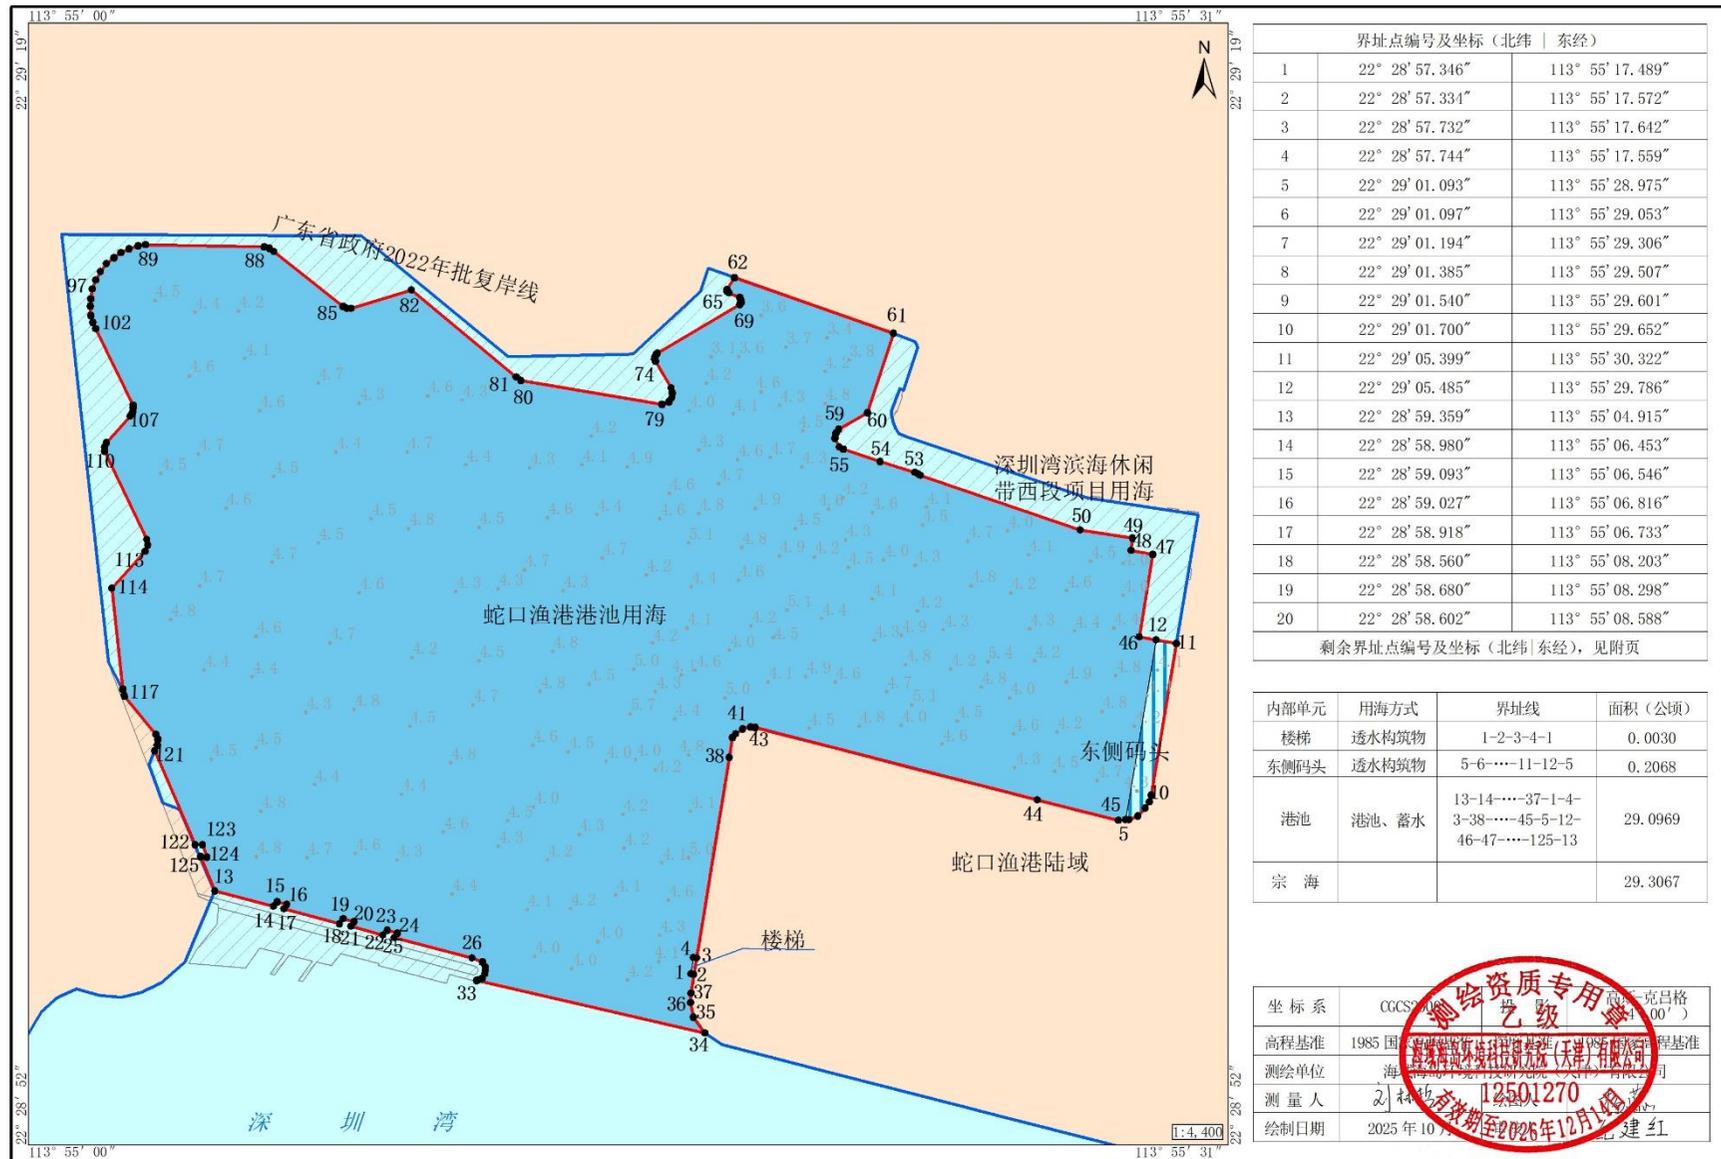

界址点编号及坐标（北纬 东经）		
1	22° 28' 57.346"	113° 55' 17.489"
2	22° 28' 57.334"	113° 55' 17.572"
3	22° 28' 57.732"	113° 55' 17.642"
4	22° 28' 57.744"	113° 55' 17.559"
5	22° 29' 01.093"	113° 55' 28.975"
6	22° 29' 01.097"	113° 55' 29.053"
7	22° 29' 01.194"	113° 55' 29.306"
8	22° 29' 01.385"	113° 55' 29.507"
9	22° 29' 01.540"	113° 55' 29.601"
10	22° 29' 01.700"	113° 55' 29.652"
11	22° 29' 05.399"	113° 55' 30.322"
12	22° 29' 05.485"	113° 55' 29.786"
13	22° 28' 59.359"	113° 55' 04.915"
14	22° 28' 58.980"	113° 55' 06.453"
15	22° 28' 59.093"	113° 55' 06.546"
16	22° 28' 59.027"	113° 55' 06.816"
17	22° 28' 58.918"	113° 55' 06.733"
18	22° 28' 58.560"	113° 55' 08.203"
19	22° 28' 58.680"	113° 55' 08.298"
20	22° 28' 58.602"	113° 55' 08.588"

剩余界址点编号及坐标（北纬 | 东经），见附页

内部单元	用海方式	界址线	面积（公顷）
楼梯	透水构筑物	1-2-3-4-1	0.0030
东侧码头	透水构筑物	5-6-...-11-12-5	0.2068
港池	港池、蓄水	13-14-...-37-1-4-3-38-...-45-5-12-46-47-...-125-13	29.0969
宗海			29.3067

坐标系	CGCS2000	资质专用章	甲级	天津	克吕格	（高斯-克吕格 1980）
高程基准	1985 国家高程基准					（1985 国家高程基准）
测绘单位	天津					（天津）有限公司
测量人	刘科					12501270
绘制日期	2025 年 10 月					有效期至 2026 年 12 月 1 日
						已建红