


界址点坐标


编 号	x 坐 标	Y 坐 标	标 志
J539/068034	2494261. 09	507353. 70	
J538/068034	2494261. 44	507374. 61	
J537/068034	2494253. 19	507377. 77	
J536/068034	2494251. 73	507374. 28	
J535/068034	2494240. 83	507378. 78	
J534/068034	2494242. 00	507381. 75	
J533/068034	2494240. 53	507382. 36	
J532/068034	2494240. 62	507382. 58	
J531/068034	2494238. 65	507383. 34	
J530/068034	2494243. 51	507396. 34	
J529/068034	2494242. 23	507396. 77	
J528/068034	2494254. 32	507430. 83	
J545/068034	2494206. 38	507431. 69	
J546/068034	2494200. 28	507415. 78	
J547/068034	2494174. 20	507424. 99	
J548/068034	2494177. 23	507433. 99	
J549/068034	2494156. 89	507440. 83	
J550/068034	2494159. 12	507447. 47	
J551/068034	2494105. 05	507434. 34	
J552/068034	2494017. 25	507365. 32	
J553/068034	2494016. 06	507295. 37	

界址点数量超出本表显示范围, 详情请见坐标附表一

位置略图

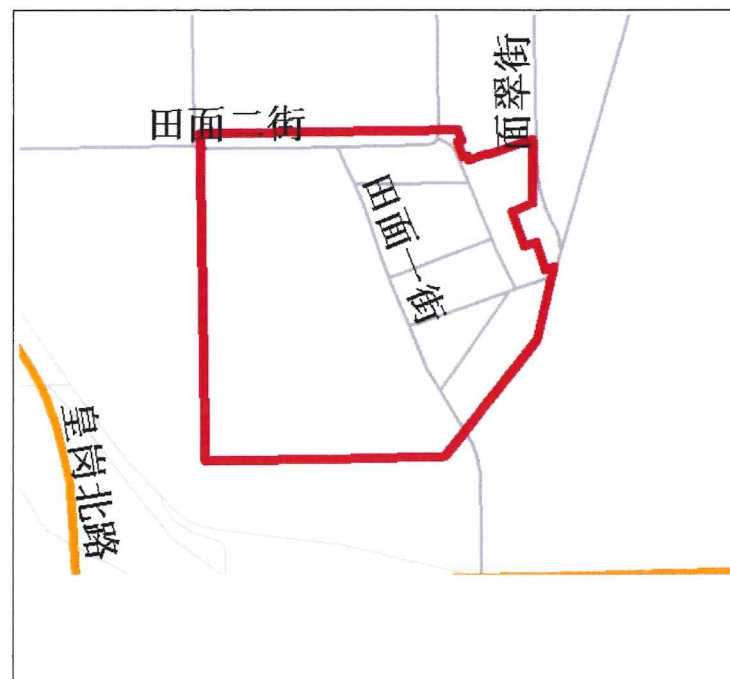

宗 地 附 图

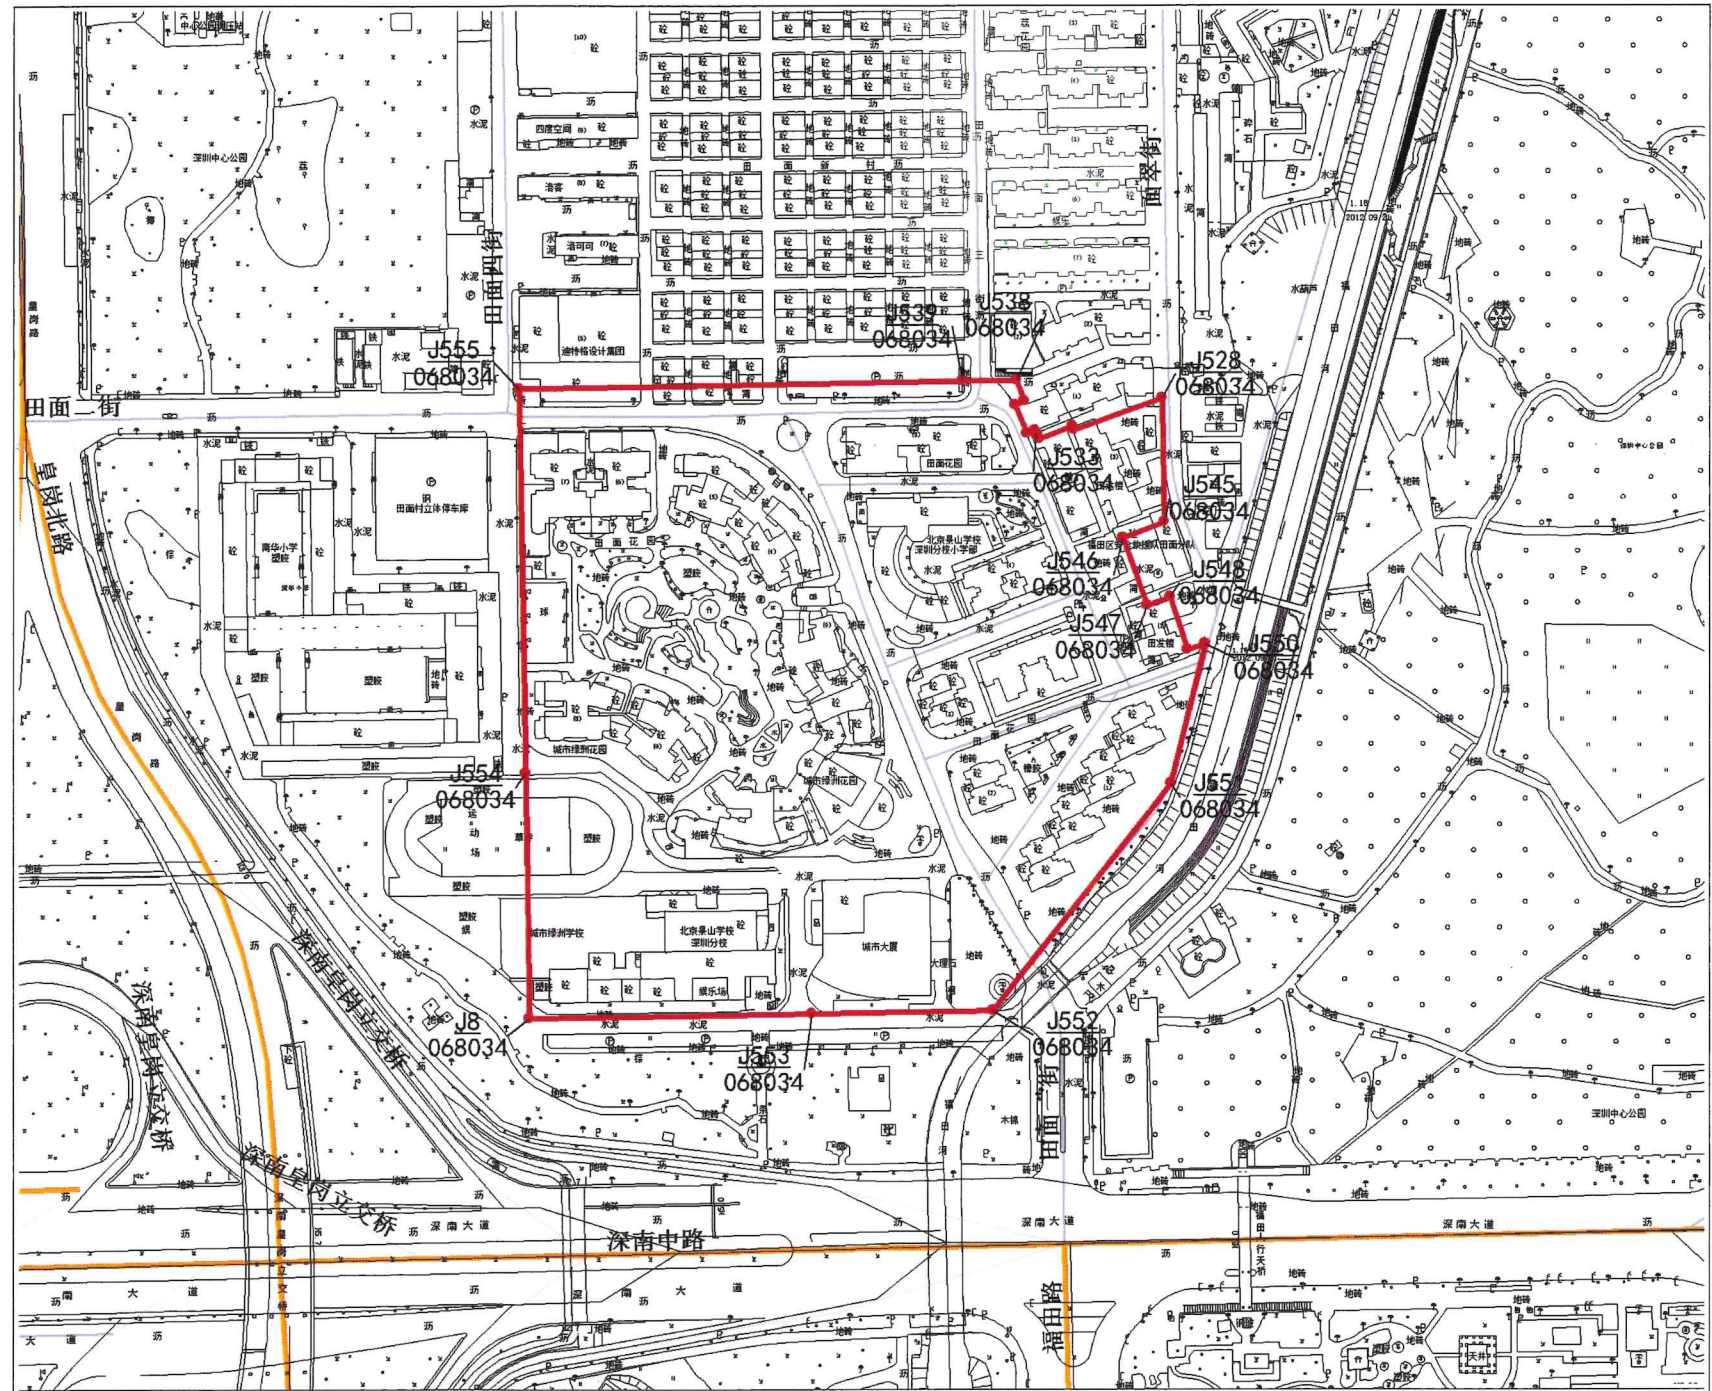

比例尺:1:3000

土地使用者	
宗地代码	440304004002GB00191
宗 地 号	B208-0012
用地面积	57062.83 平方米
土地用途	

测图日期	2025-10-22
制图日期	2025-10-22
制 图 人	吴德章
审 核 者	王武