


总平面图

三南警务室

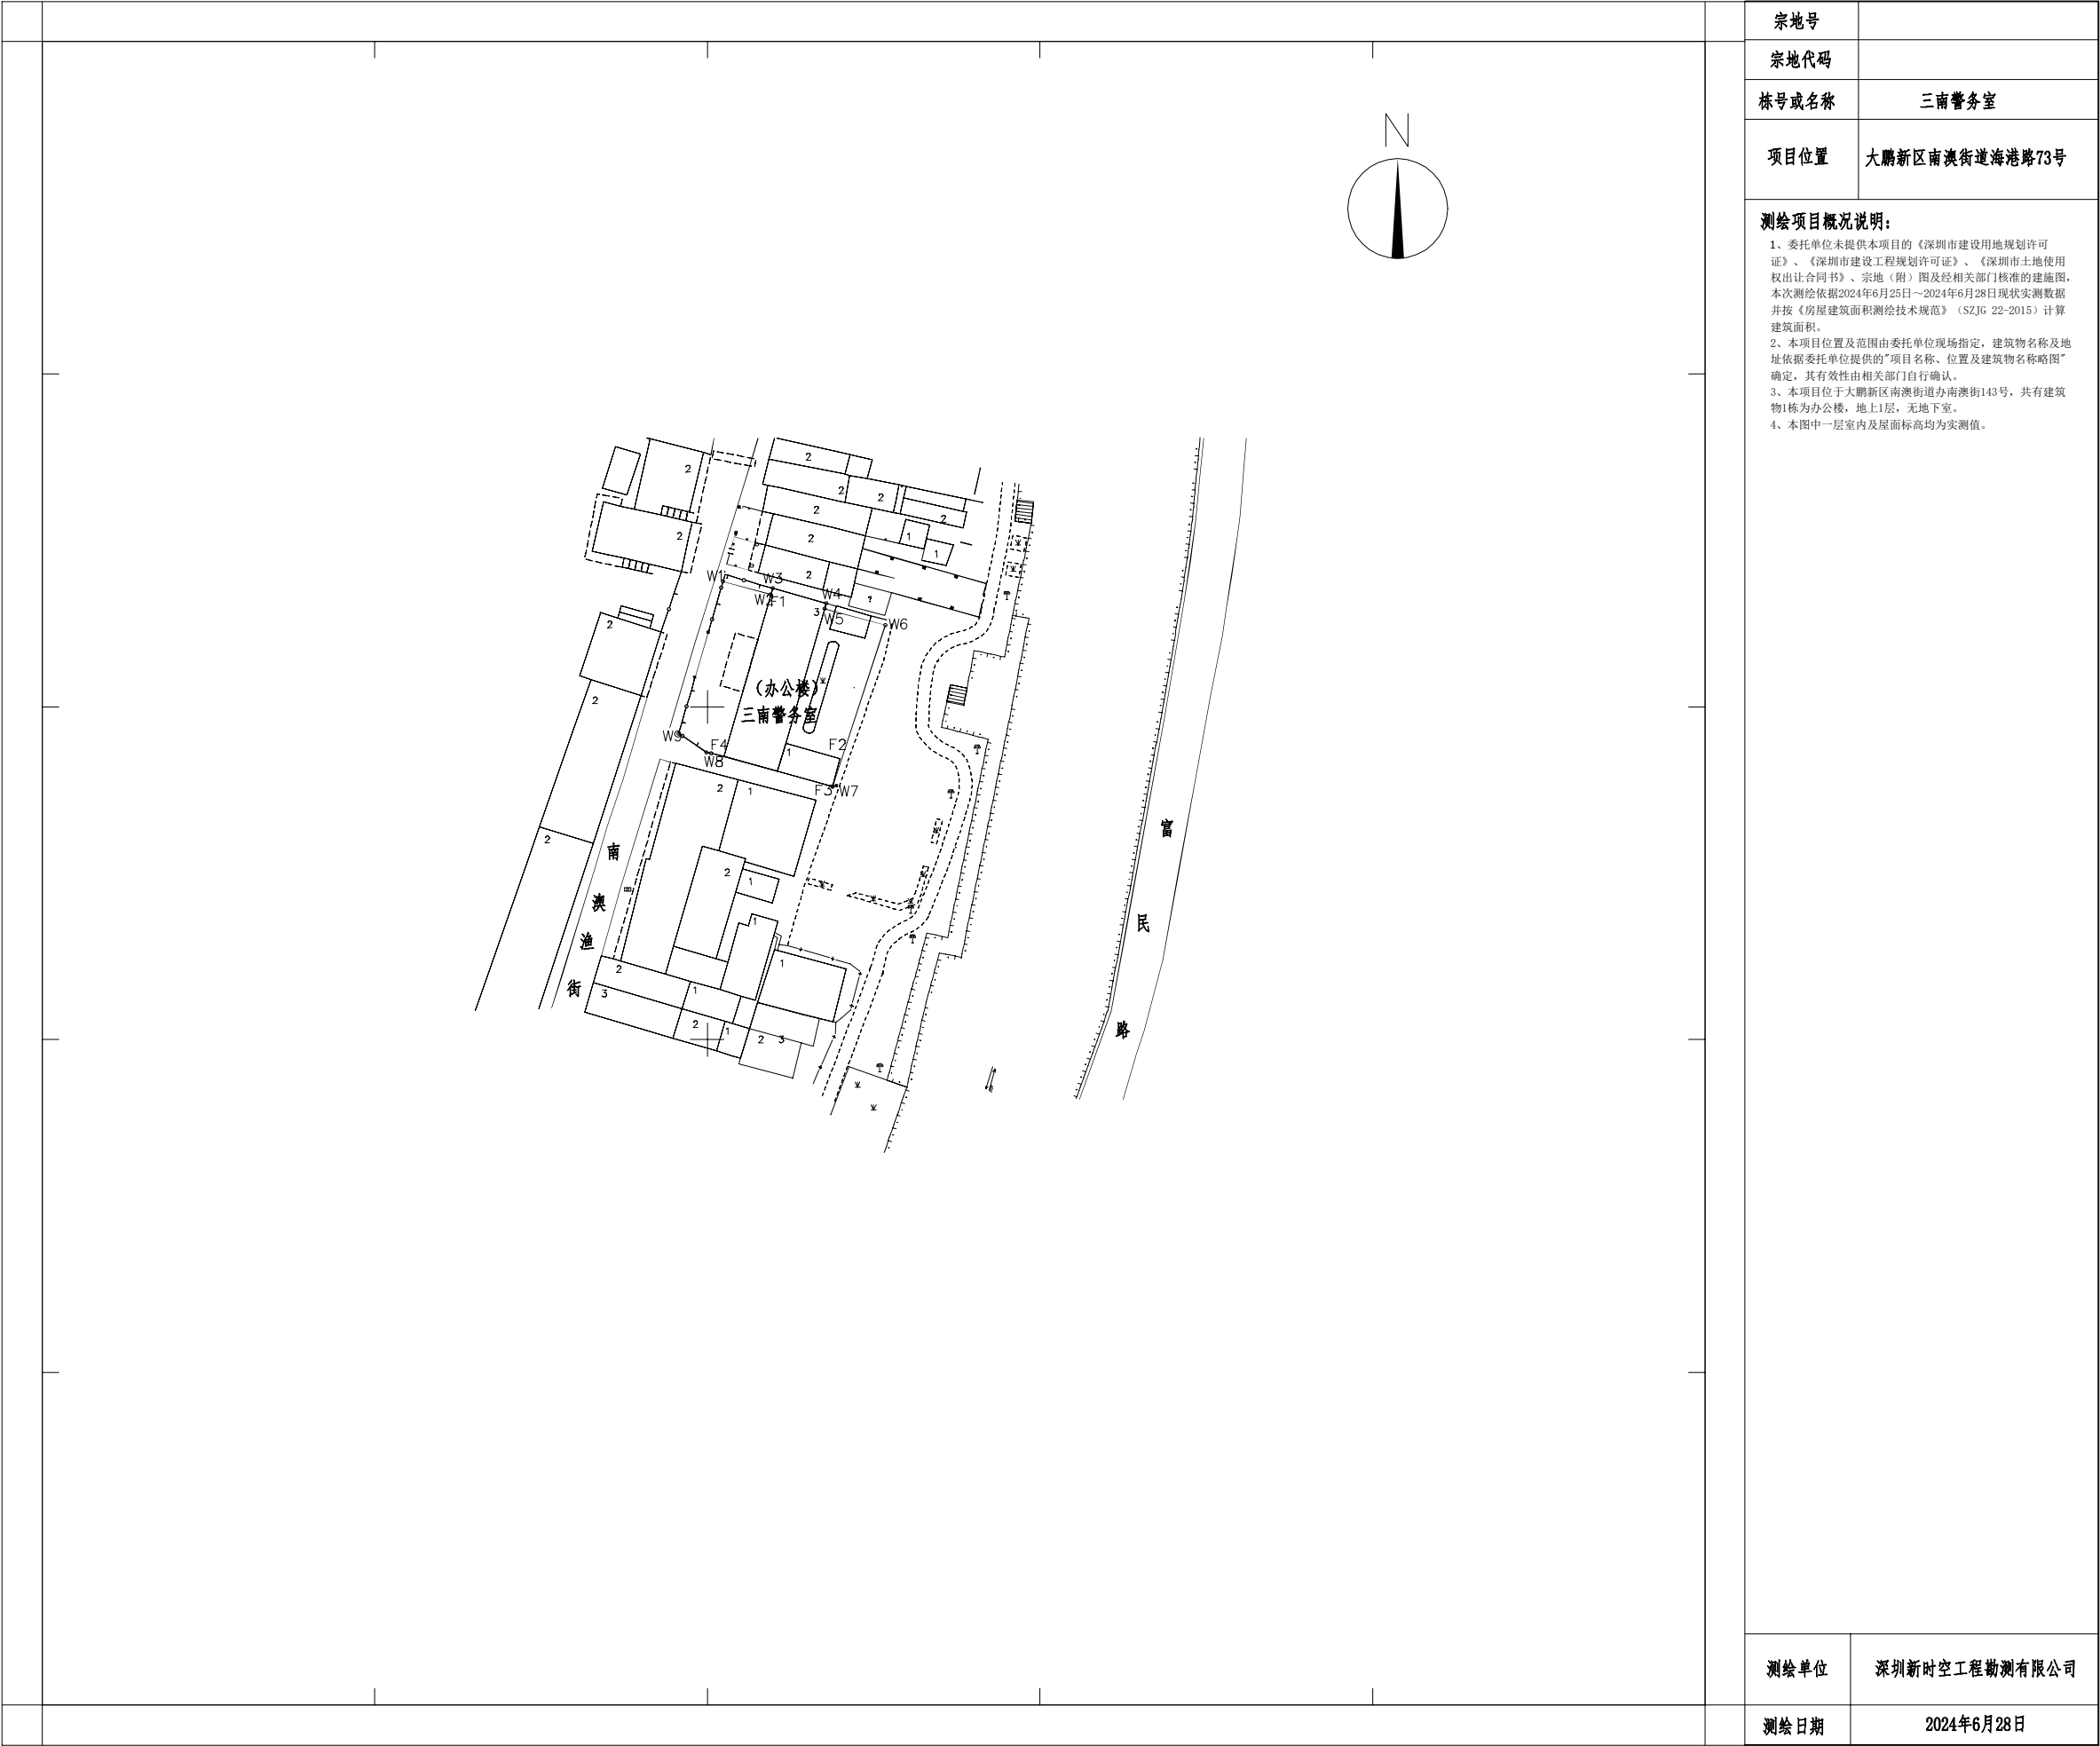

宗地号	
宗地代码	
栋号或名称	三南警务室
项目位置	大鹏新区南澳街道海港路73号
<p>测绘项目概况说明:</p> <p>1、委托单位未提供本项目的《深圳市建设用地规划许可证》、《深圳市建设工程规划许可证》、《深圳市土地使用权出让合同书》、宗地（附）图及经相关部门核准的施工图，本次测绘依据2024年6月25日~2024年6月28日现状实测数据并按《房屋建筑面积测绘技术规范》（SZJG 22-2015）计算建筑面积。</p> <p>2、本项目位置及范围由委托单位现场指定，建筑物名称及地址依据委托单位提供的“项目名称、位置及建筑物名称略图”确定，其有效性由相关部门自行确认。</p> <p>3、本项目位于大鹏新区南澳街道办南澳街143号，共有建筑物1栋为办公楼，地上1层，无地下室。</p> <p>4、本图中一层室内及屋面标高均为实测值。</p>	
测绘单位	深圳新时空工程勘测有限公司
测绘日期	2024年6月28日

测量员: 张天烈
绘图员: 郑露露
检查员: 王戈松