


# 总平图

南澳派出所

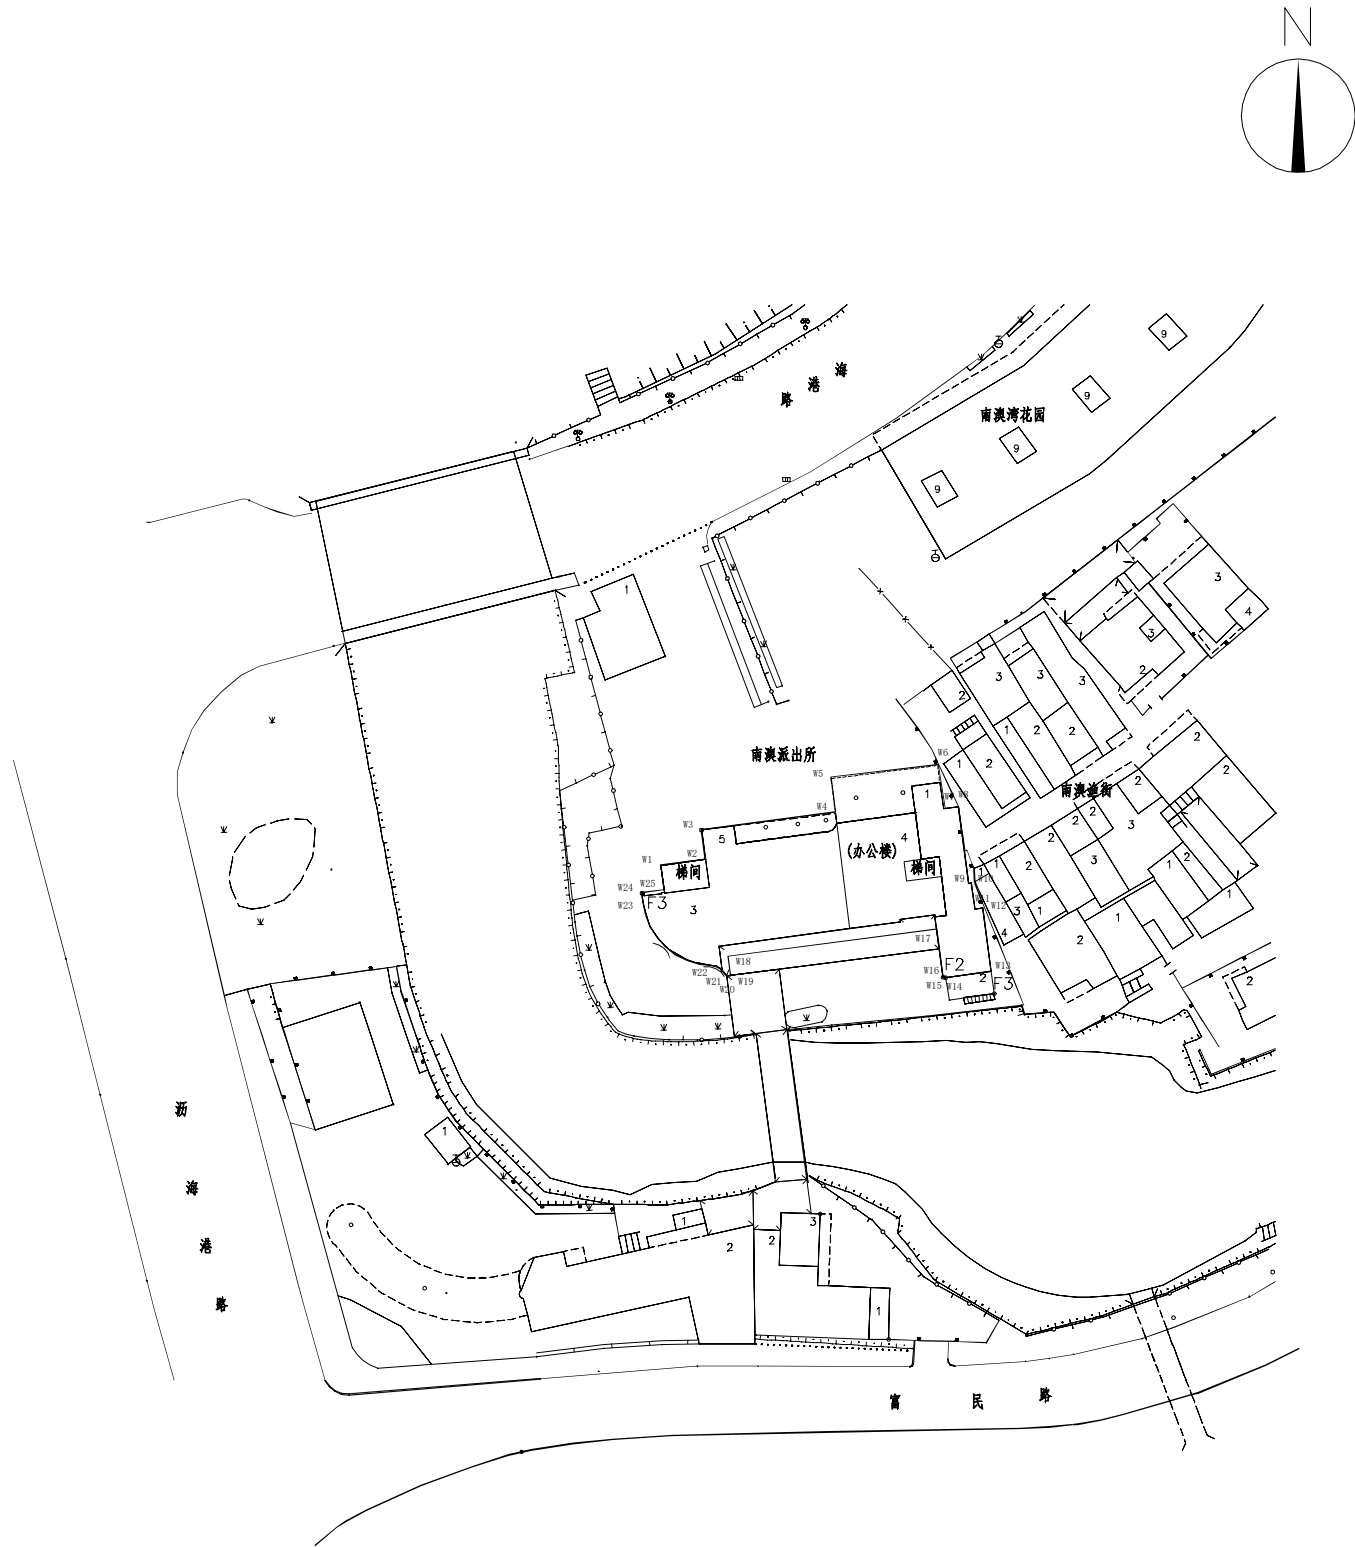

宗地号	
宗地代码	
标号或名称	南澳派出所
项目位置	大鹏新区南澳街道海港路73号

**测绘项目概况说明:**

1、委托单位未提供本项目的《深圳市建设用地规划许可证》、《深圳市建设工程规划许可证》、《深圳市土地使用权出让合同书》、宗地(附)图及经相关部门核准的施工图,本次测绘依据2024年6月25日~2024年6月28日现状实测数据并按《房屋建筑面积测绘技术规范》(SZJG 22-2015)计算建筑面积。

2、本项目位置及范围由委托单位现场指定,建筑物名称及地址依据委托单位提供的“项目名称、位置及建筑物名称略图”确定,其有效性由相关部门自行确认。

3、本项目位于大鹏新区南澳街道海港路 73 号，共有建筑物 3 栋，其中：办公楼地上 5 层，附属用房一地上 1 层，附属用房二地上 2 层，均无地下室。

4、本图中一层室内及屋面标高均为实测值。

测绘单位	广州李特勘测设计有限公司
测绘日期	2024年6月28日

测量员: 张天烈  
绘图员: 邓露露  
检查员: 王戈松

1:500