


附图

2000国家大地坐标系

地界范围图

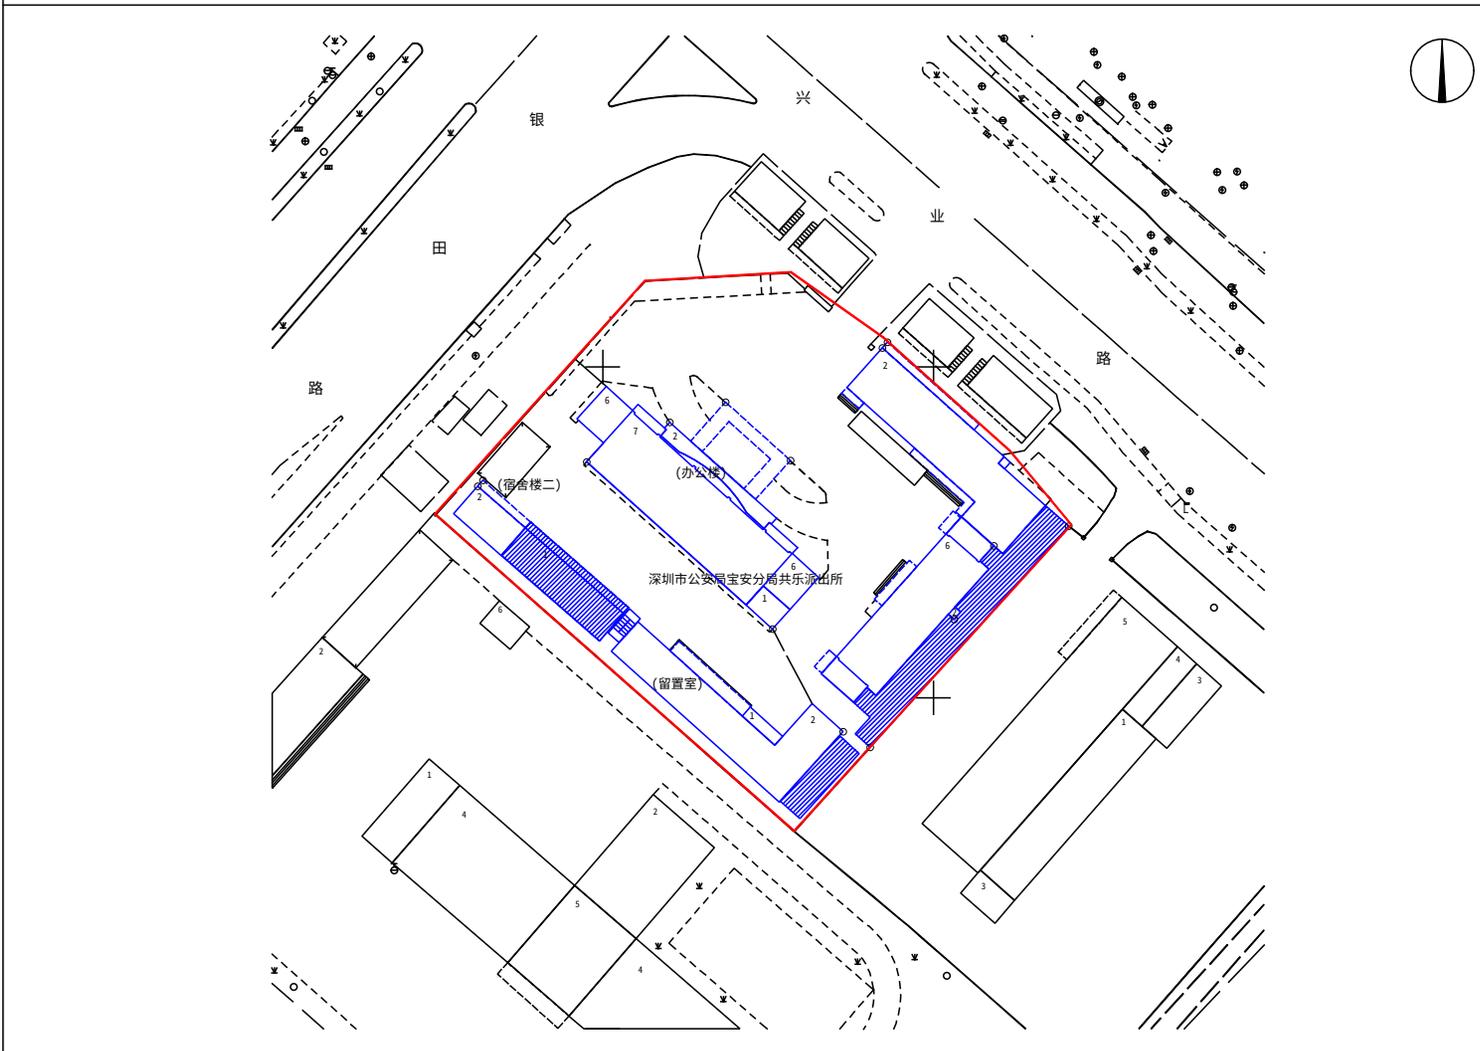

用地单位：深圳市公安局宝安分局

用地面积：4515.35 平方米

用地范围：



深圳市规划和自然资源局宝安管理局