


光明区新陂头河干流调蓄池地界范围图

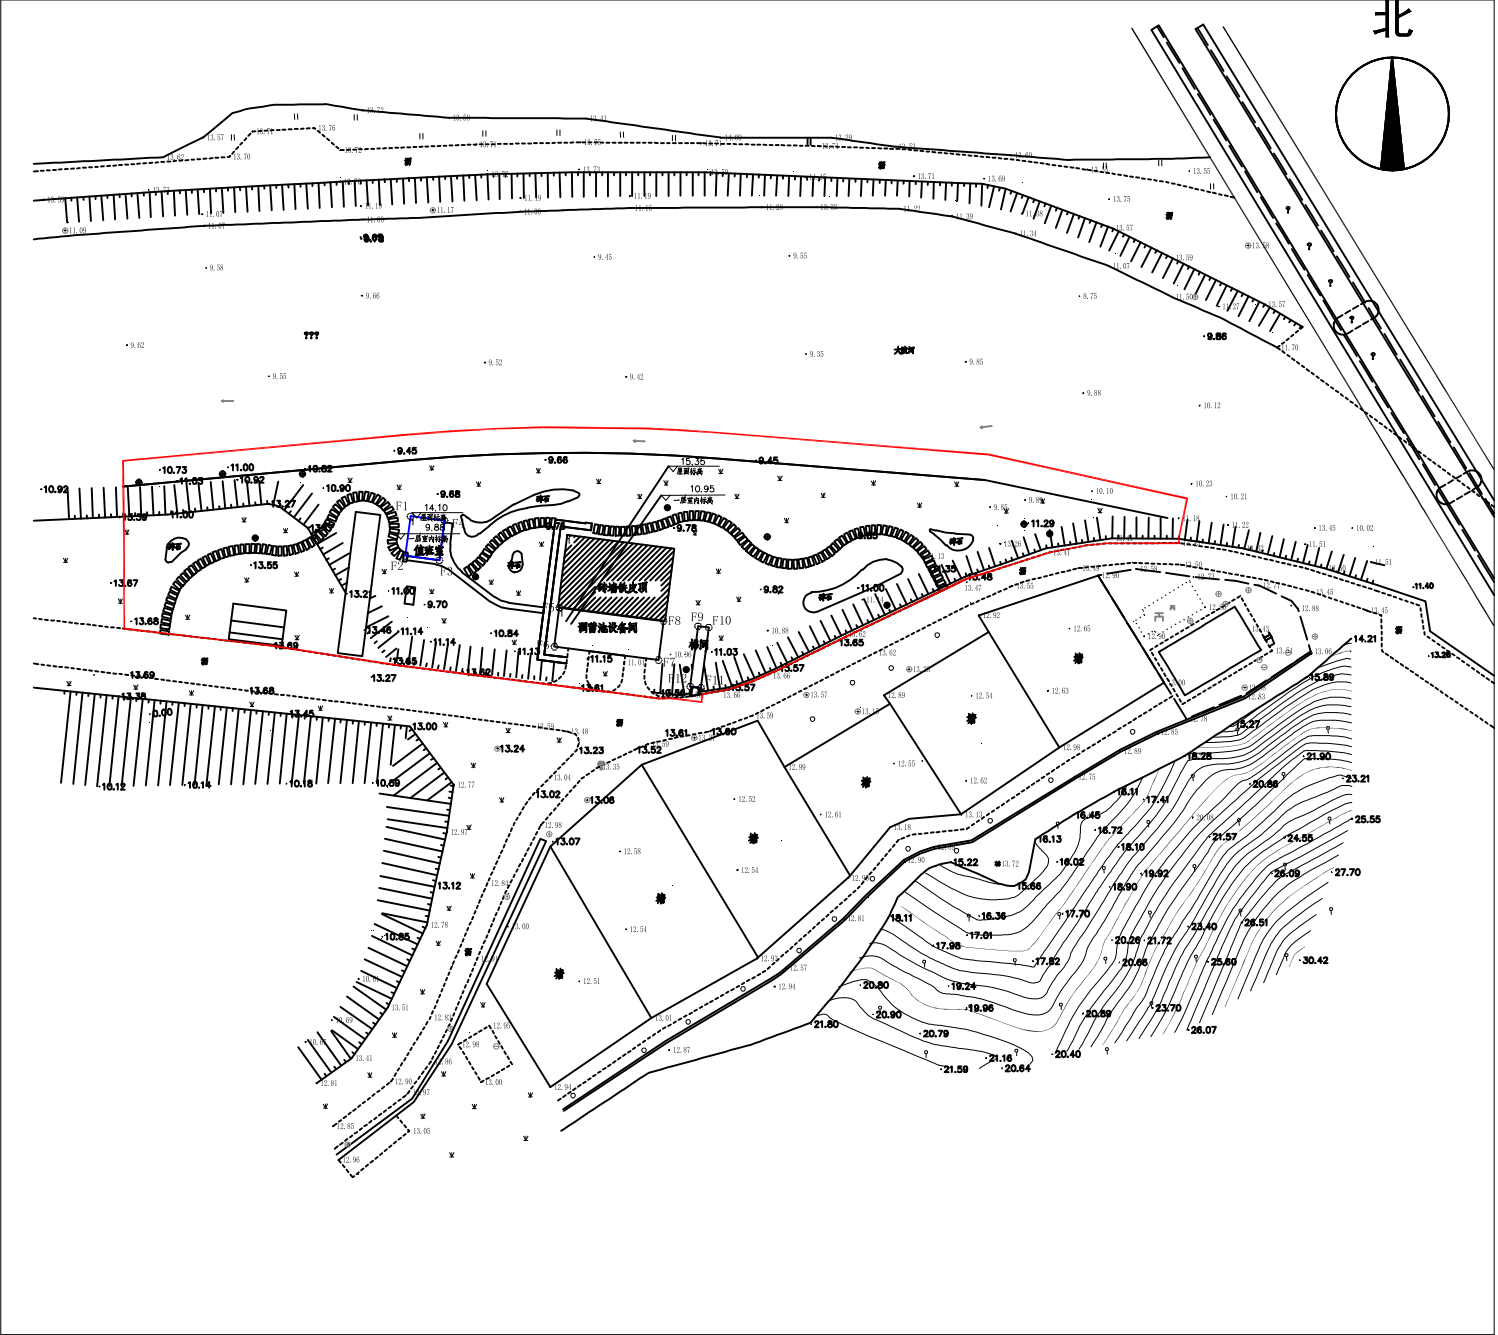

用地单位：深圳市光明区水务局	用地面积：5524.68平方米
地界名称：光明区新陂头河干流调蓄池	用地范围：

用地面积: 5524.68平方米
用地范围: