


[沙井中心地区西片]法定图则20-01地块规划调整

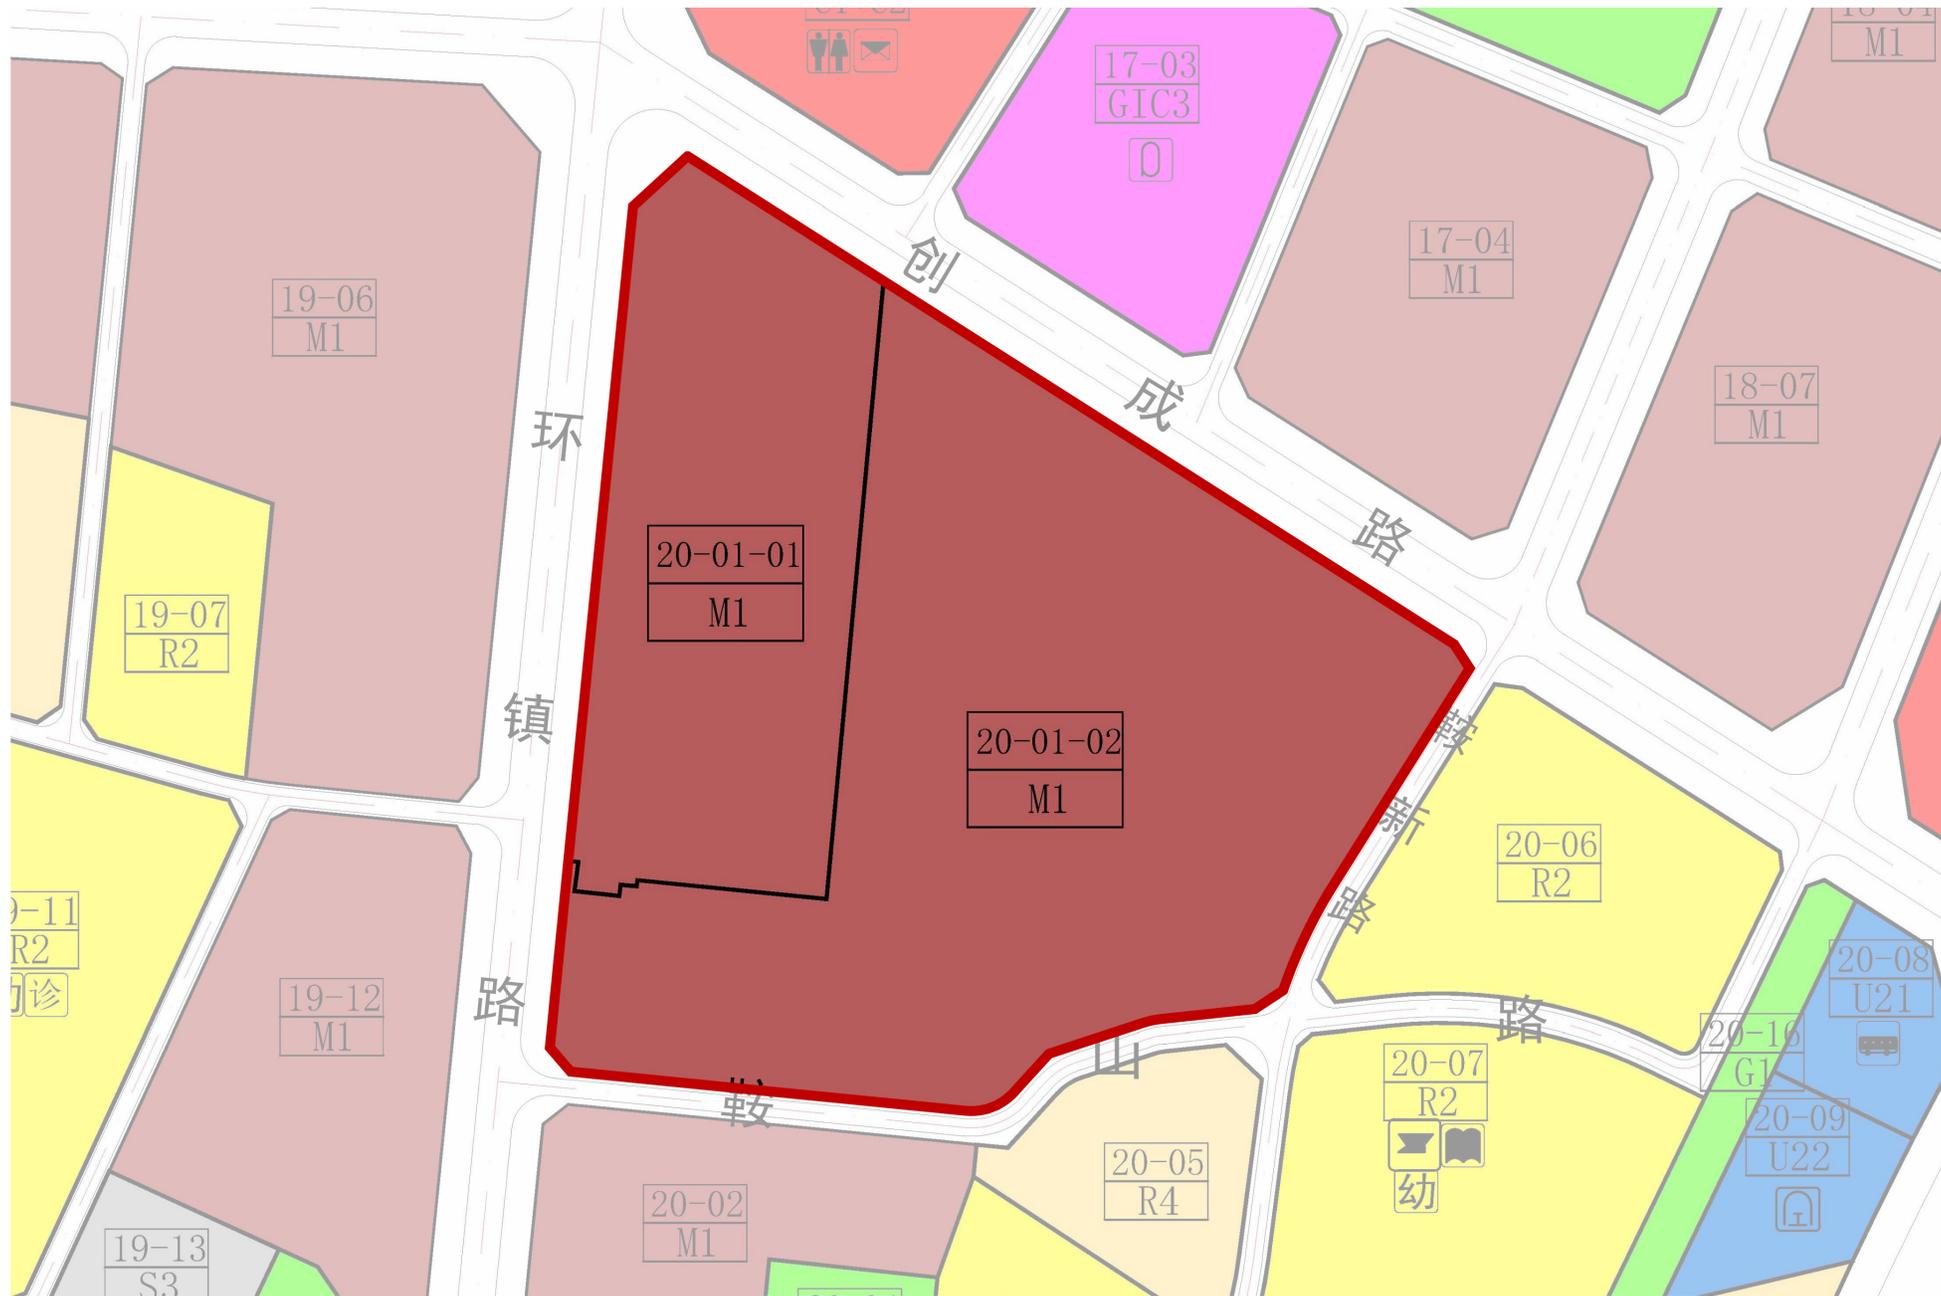

地块控制指标一览表

地块编号	用地代码	用地性质	用地面积(平方米)	容积率	配套设施项目名称	备注
20-01-01	M1	普通工业用地	28970	2.7	——	规划
20-01-02	M1	普通工业用地	62983	——	——	现状