
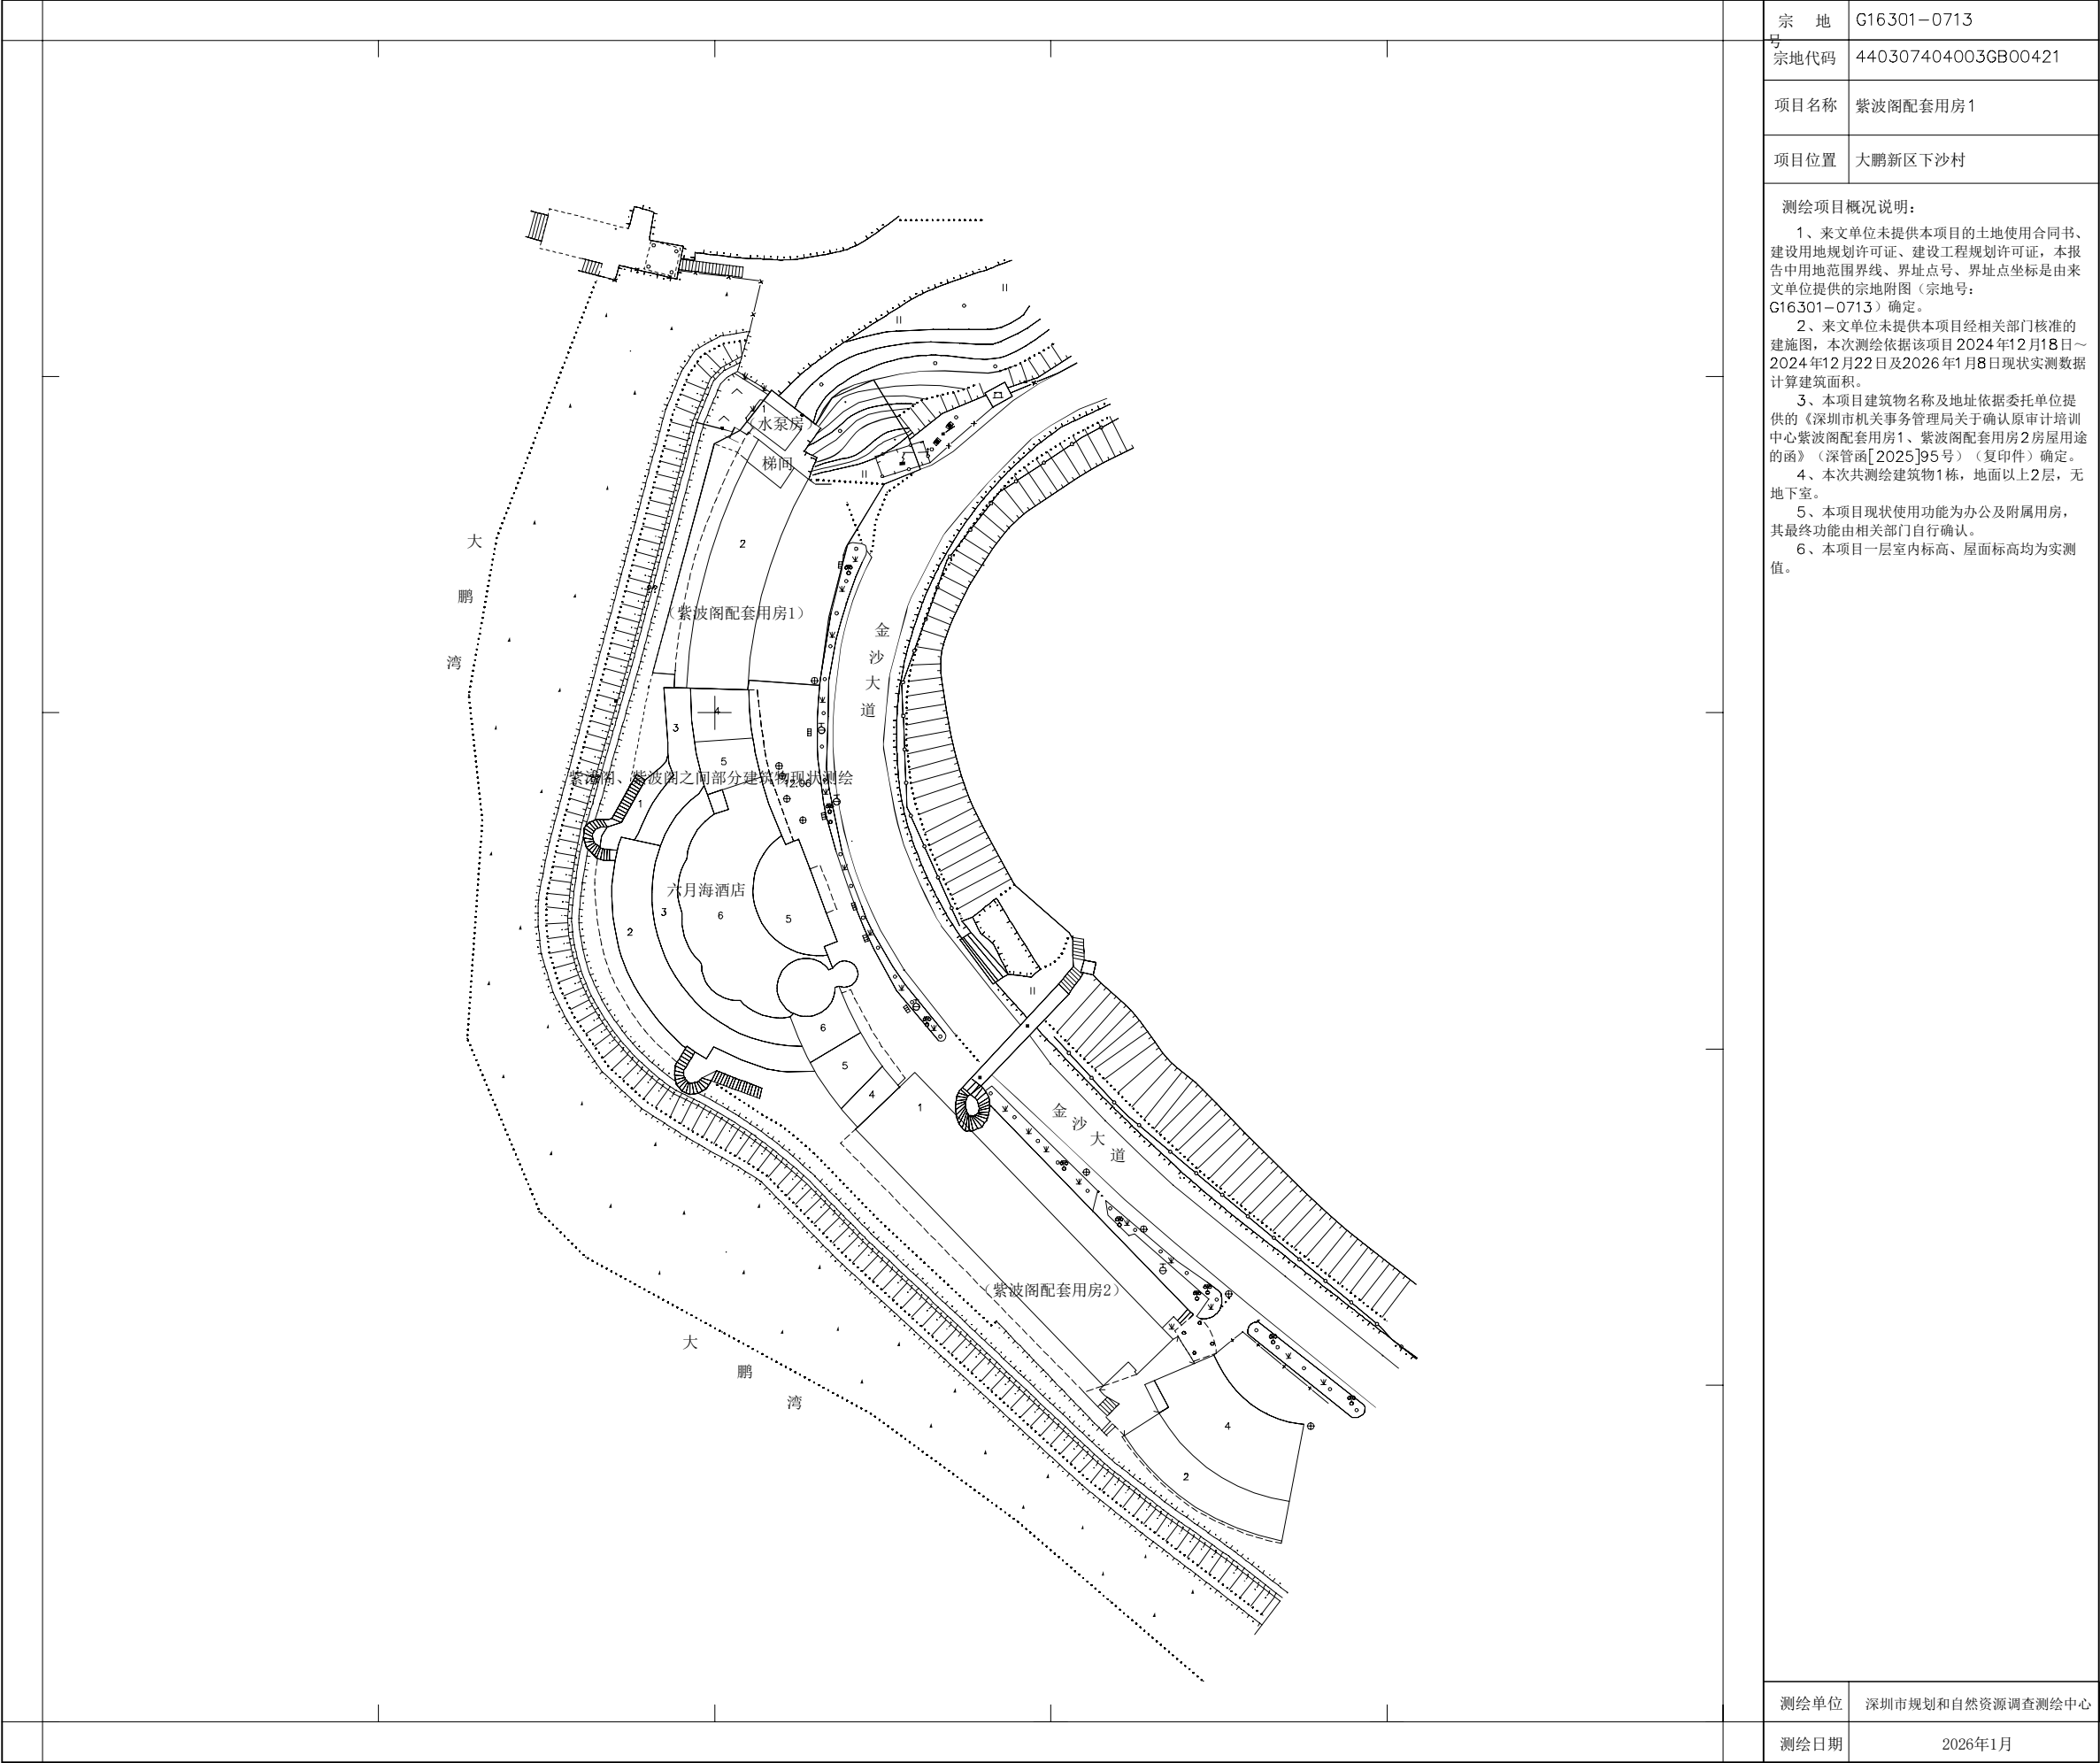


附件：总平面图

测绘项目用地范围现状图

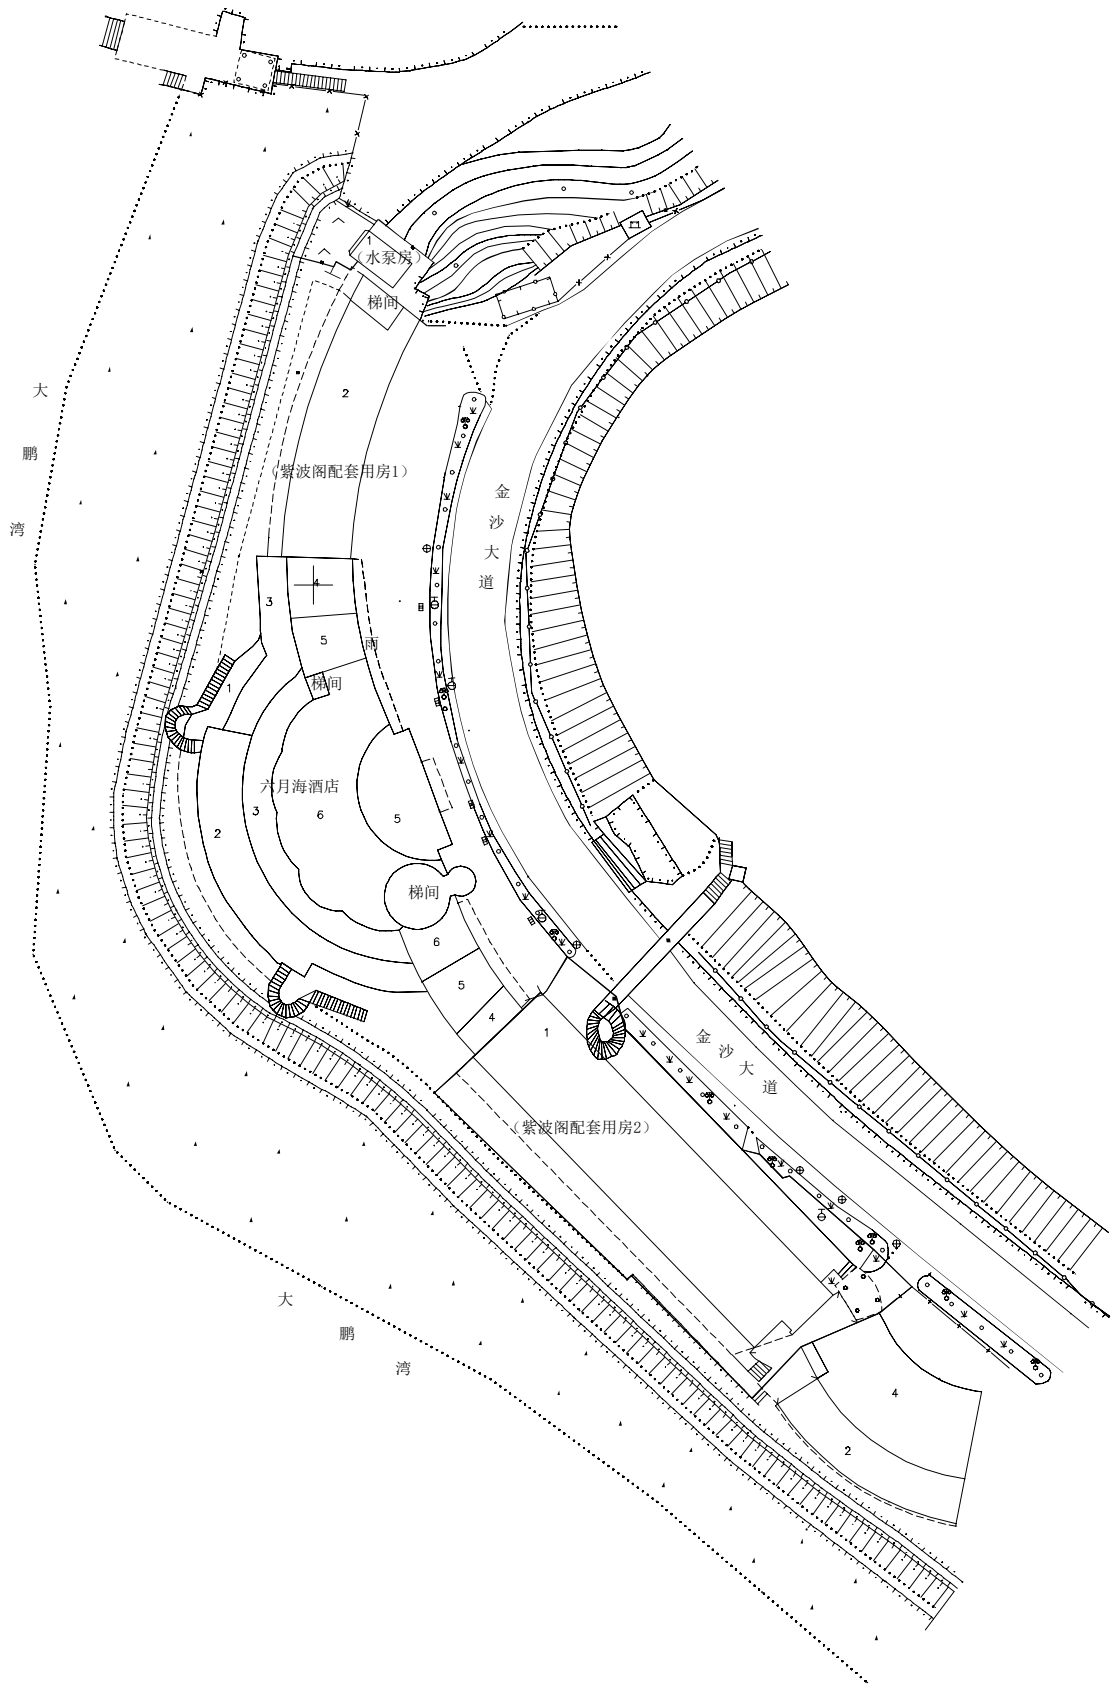

宗地号	G16301-0713
宗地代码	440307404003GB00421
项目名称	紫波閣配套用房1
项目位置	大鵬新区下沙村
<div>测绘项目概况说明： 1、来文单位未提供本项目的土地使用合同书、建设用地规划许可证、建设工程规划许可证，本报告中用地范围界线、界址点号、界址点坐标是由来文单位提供的宗地附图（宗地号：G16301-0713）确定。 2、来文单位未提供本项目经相关部门批准的施工图，本次测绘依据该项目2024年12月18日~2024年12月22日及2026年1月8日现状实测数据计算建筑面积。 3、本项目建筑物名称及地址依据委托单位提供的《深圳市机关事务管理局关于确认原审计培训中心紫波閣配套用房1、紫波閣配套用房2房屋用途的函》（深管函[2025]95号）（复印件）确定。 4、本次共测绘建筑物1栋，地面以上2层，无地下室。 5、本项目现状使用功能为办公及附属用房，其最终功能由相关部门自行确认。 6、本项目一层室内标高、屋面标高均为实测值。</div>	
测绘单位	深圳市规划和自然资源调查测绘中心
测绘日期	2026年1月

	宗地号	G16301-0714
	宗地代码	440307404003GB00422
	项目名称	紫波阁配套用房2
	项目位置	大鹏新区下沙村
	<p>测绘项目概况说明：</p> <p>1、来文单位未提供本项目的土地使用合同书、建设用地规划许可证、建设工程规划许可证，本报告中用地范围界线、界址点号、界址点坐标是由来文单位提供的宗地附图（宗地号：G16301-0714）确定。</p> <p>2、来文单位未提供本项目经相关部门核准的施工图，本次测绘依据该项目2024年12月18日~2024年12月22日及2026年1月8日现状实测数据计算建筑面积。</p> <p>3、本项目建筑物名称及地址依据委托单位提供的《深圳市机关事务管理局关于确认原审计培训中心紫波阁配套用房1、紫波阁配套用房2房屋用途的函》（深管函[2025]95号）（复印件）确定。</p> <p>4、本次共测绘建筑物1栋，地面以上1层，无地下室。</p> <p>5、本项目现状使用功能为办公及多功能厅，其最终功能由相关部门自行确认。</p> <p>6、本项目一层室内标高、屋面标高均为实测值。</p>	
	测绘单位	深圳市规划和自然资源调查测绘中心
	测绘日期	2026年1月