
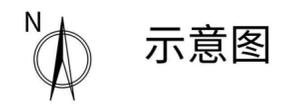


坑梓革命烈士纪念碑土地界址范围图

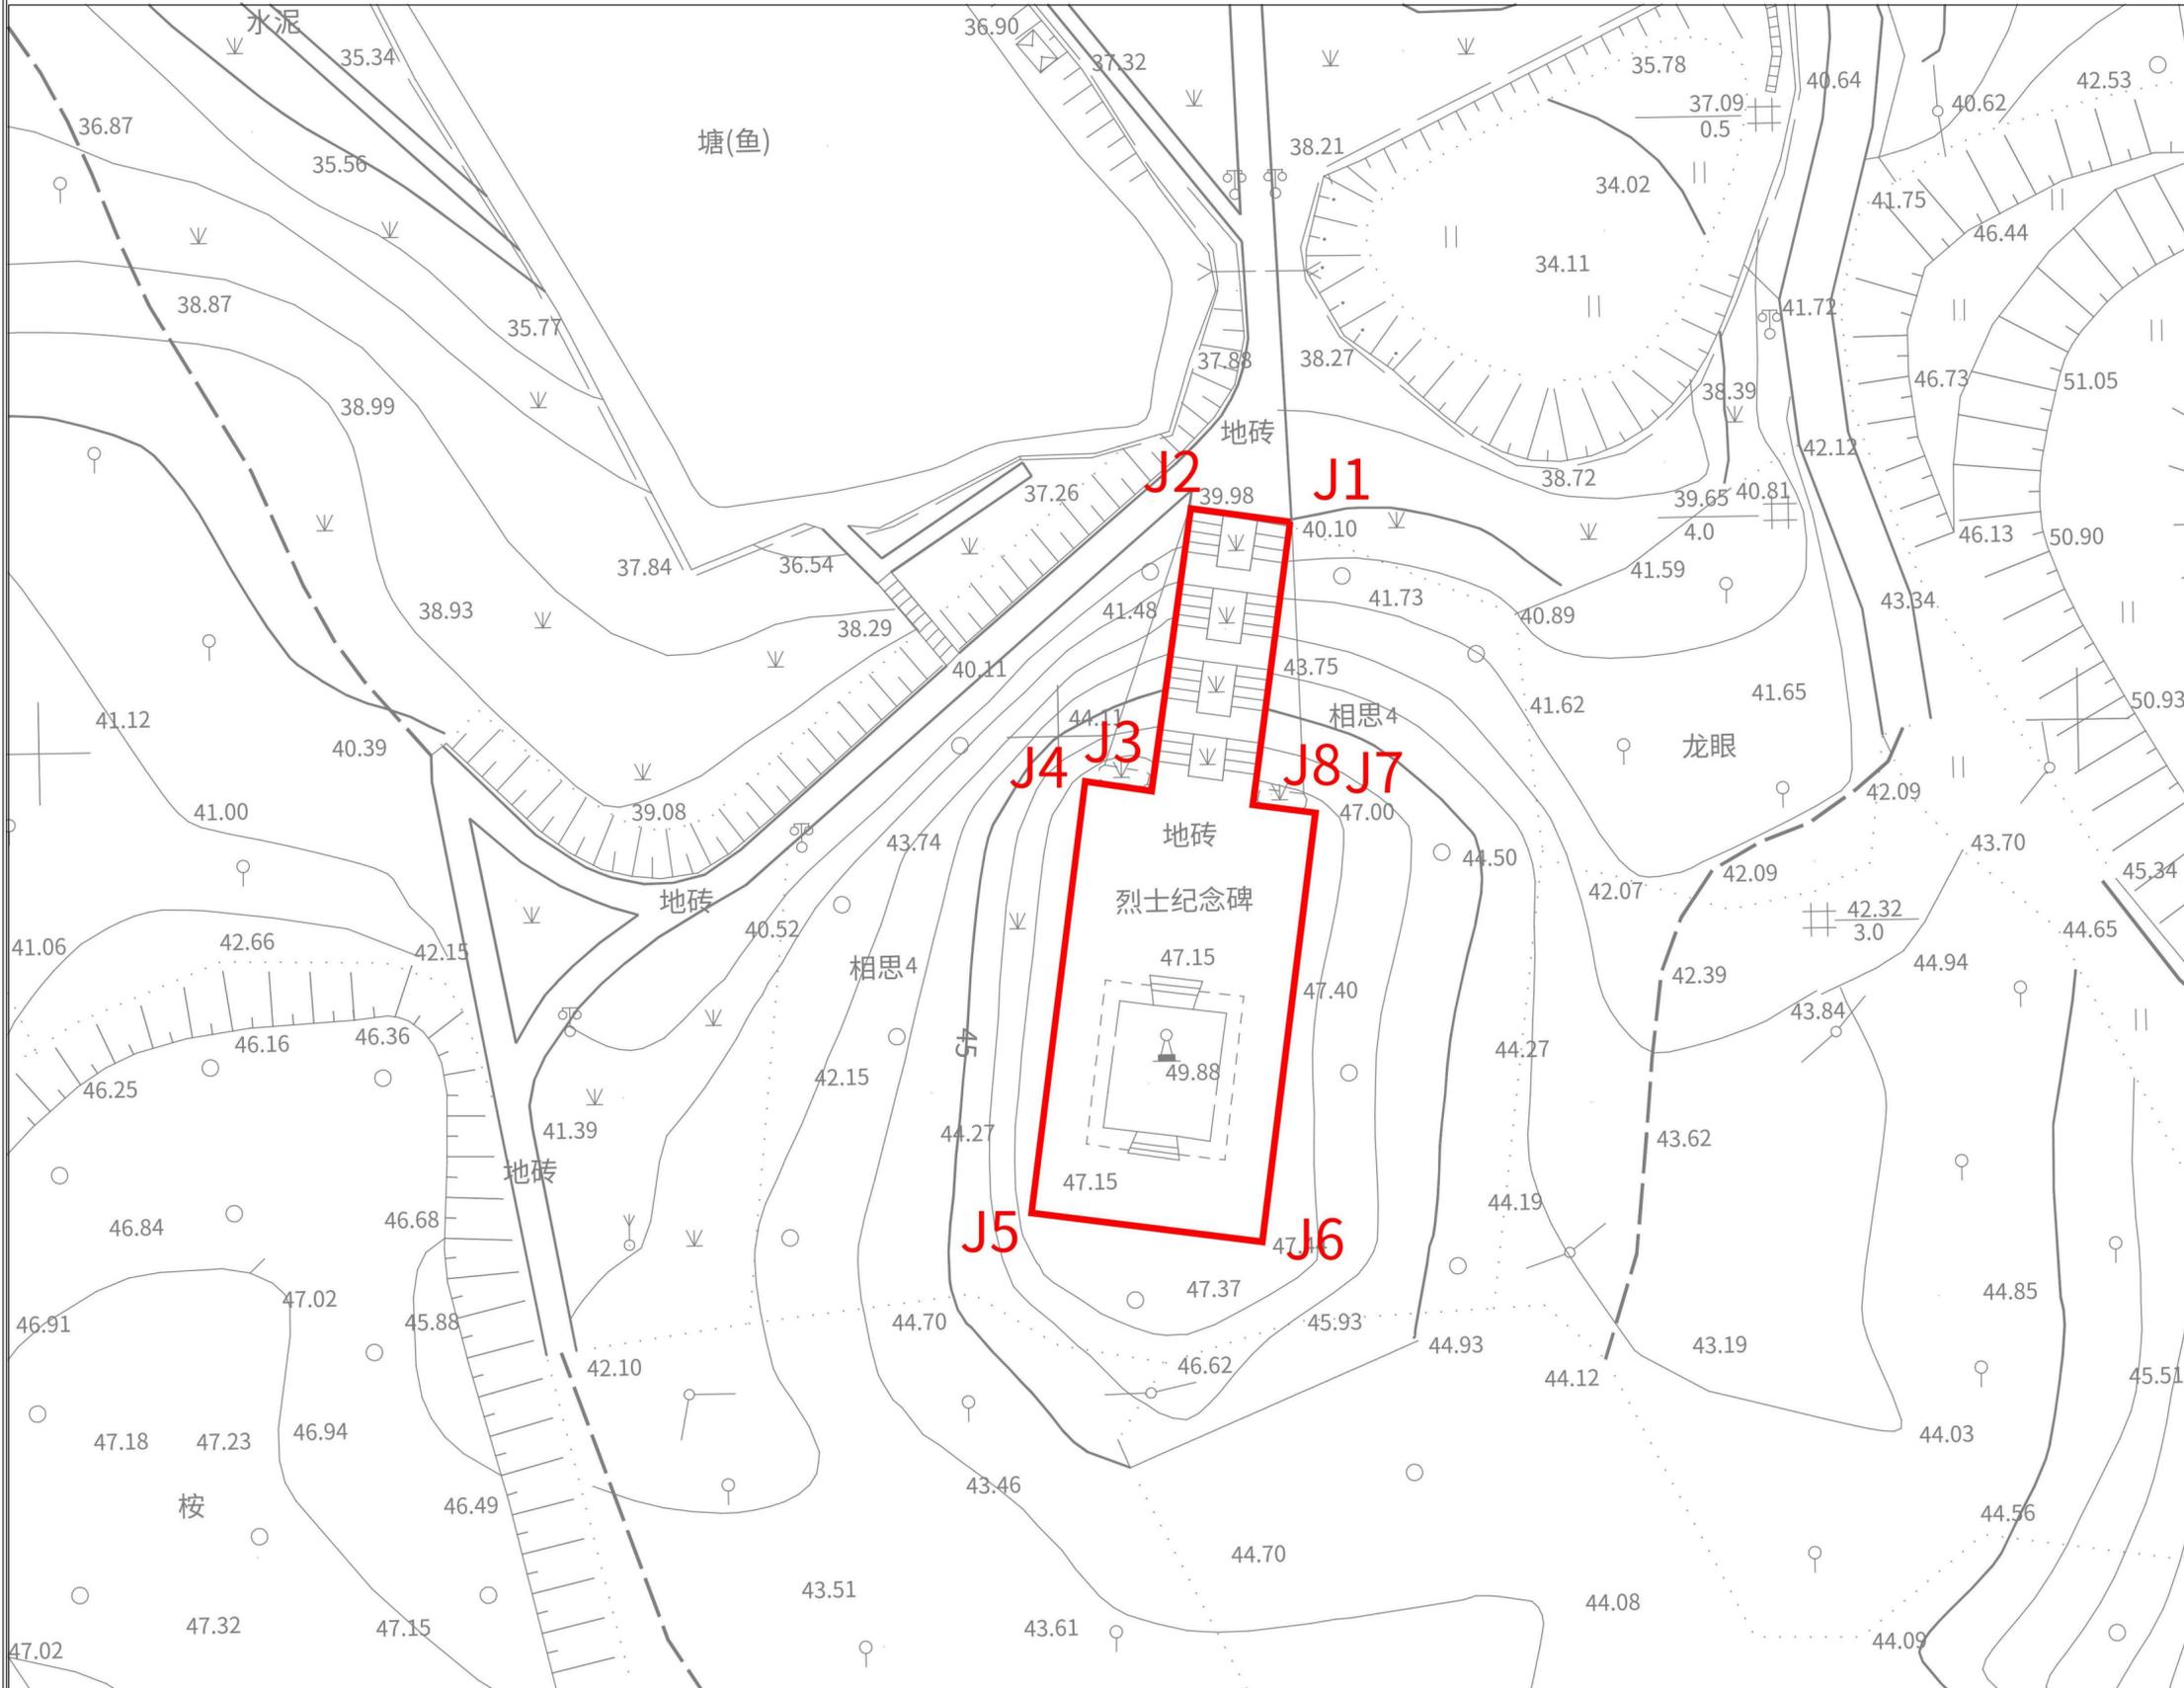

界址点坐标表

点号	X	Y
J1	2515597.04	538202.21
J2	2515598.35	538192.47
J3	2515570.66	538188.63
J4	2515571.61	538182.11
J5	2515529.30	538176.85
J6	2515526.47	538199.49
J7	2515568.52	538204.69
J8	2515569.30	538198.56

用地单位：深圳市坪山区坑梓街道办事处

用地面积：1245.93平方米