


附件：深圳市轨道交通22号线鹭湖站至松轩站（原鹭湖北站）区间下穿A912-0317宗地示意图


轨道交通22号线一期工程与A912-0317宗地相交关系平面图

区位关系图

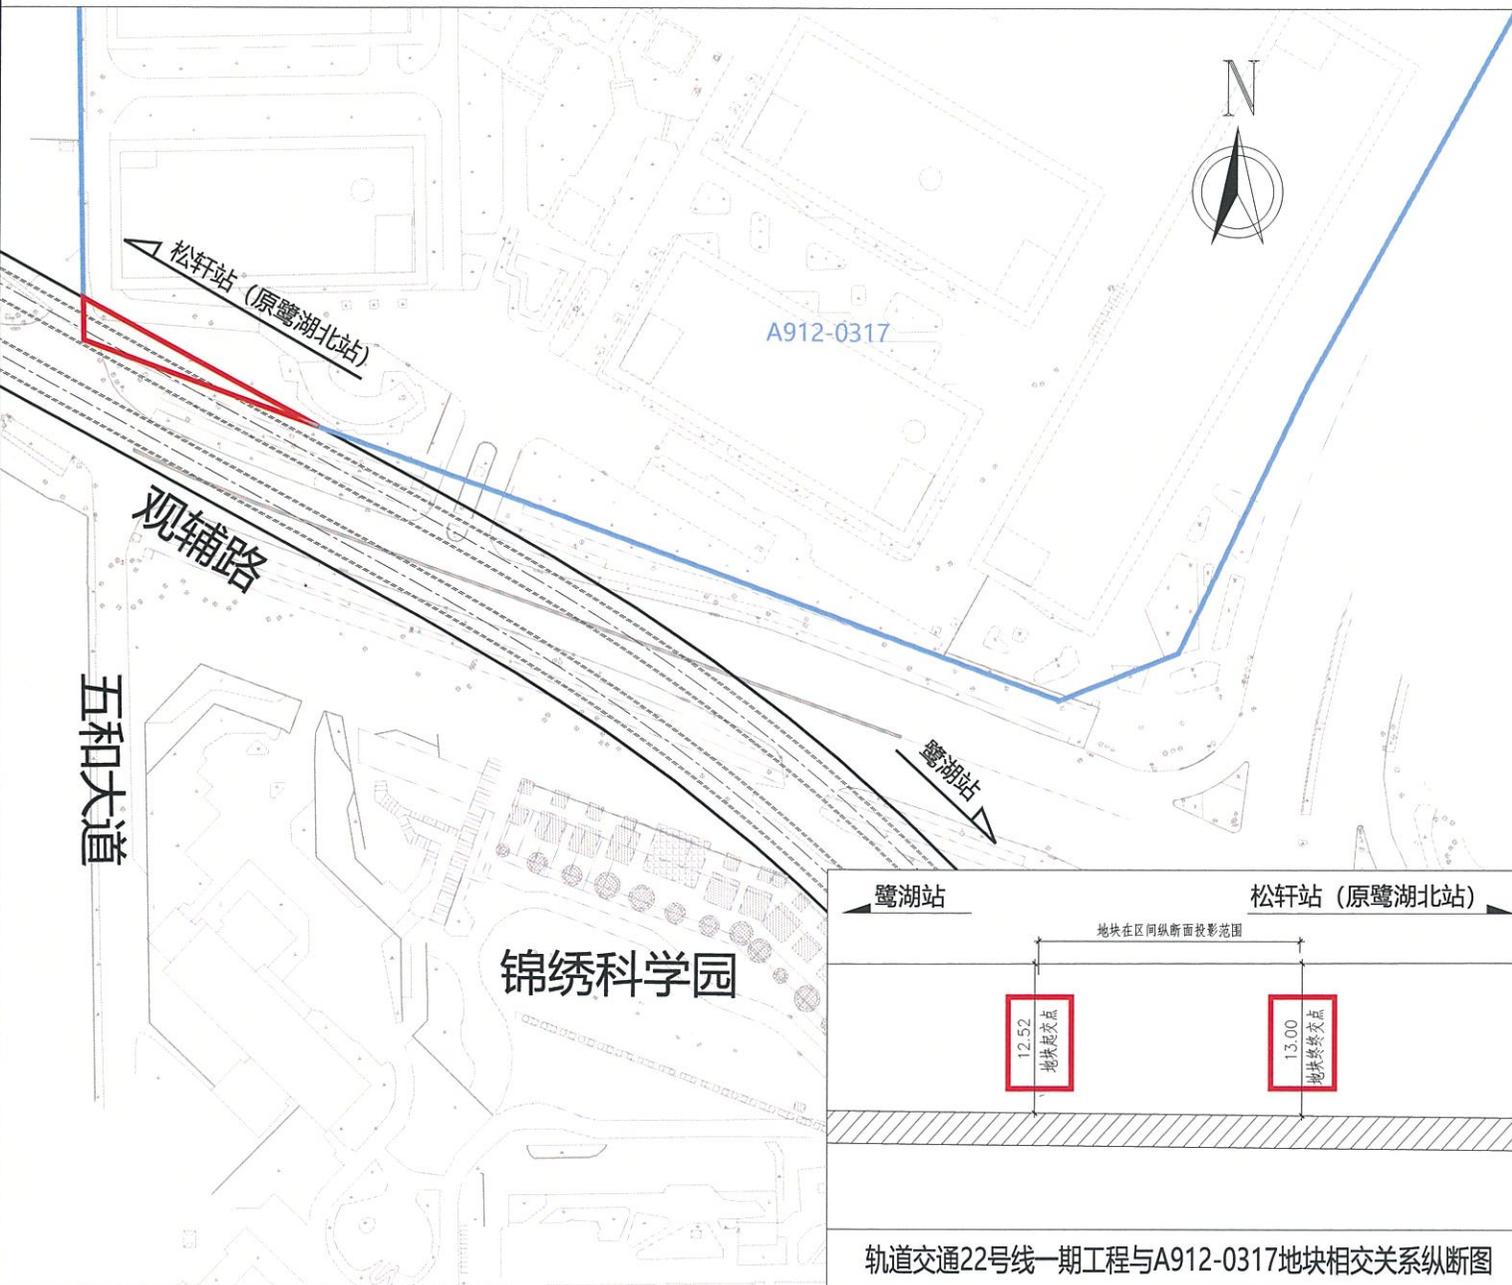

图例

- 工程方案公示范围
- 区间用地红线
- 区间隧道轮廓线

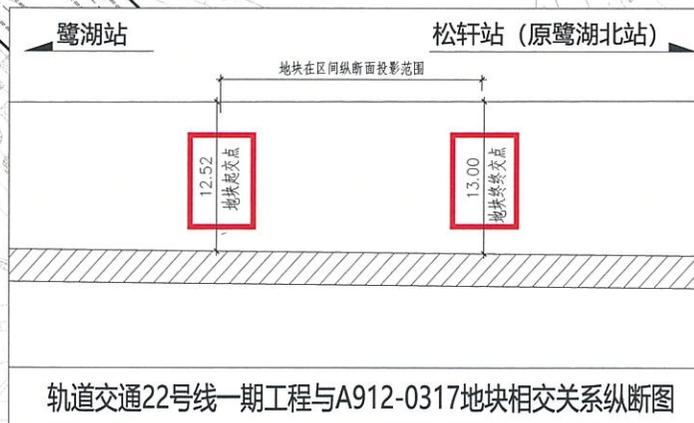



中国铁路设计集团有限公司
2026年01月23日

轨道交通22号线一期工程与A912-0317地块相交关系纵断面图

附件：深圳市轨道交通22号线鹭湖站至松轩站（原鹭湖北站）区间下穿A912-0568宗地示意图


轨道交通22号线一期工程与A912-0568宗地相交关系平面图

区位关系图

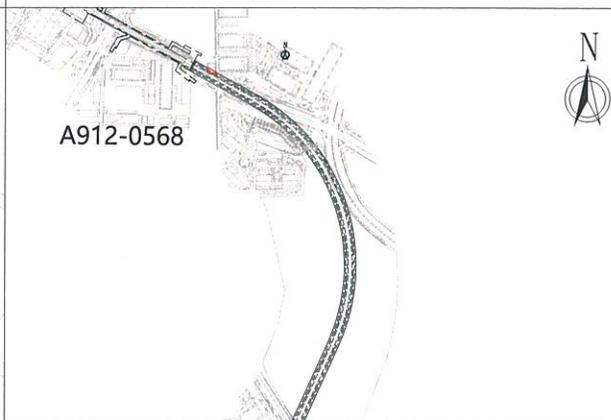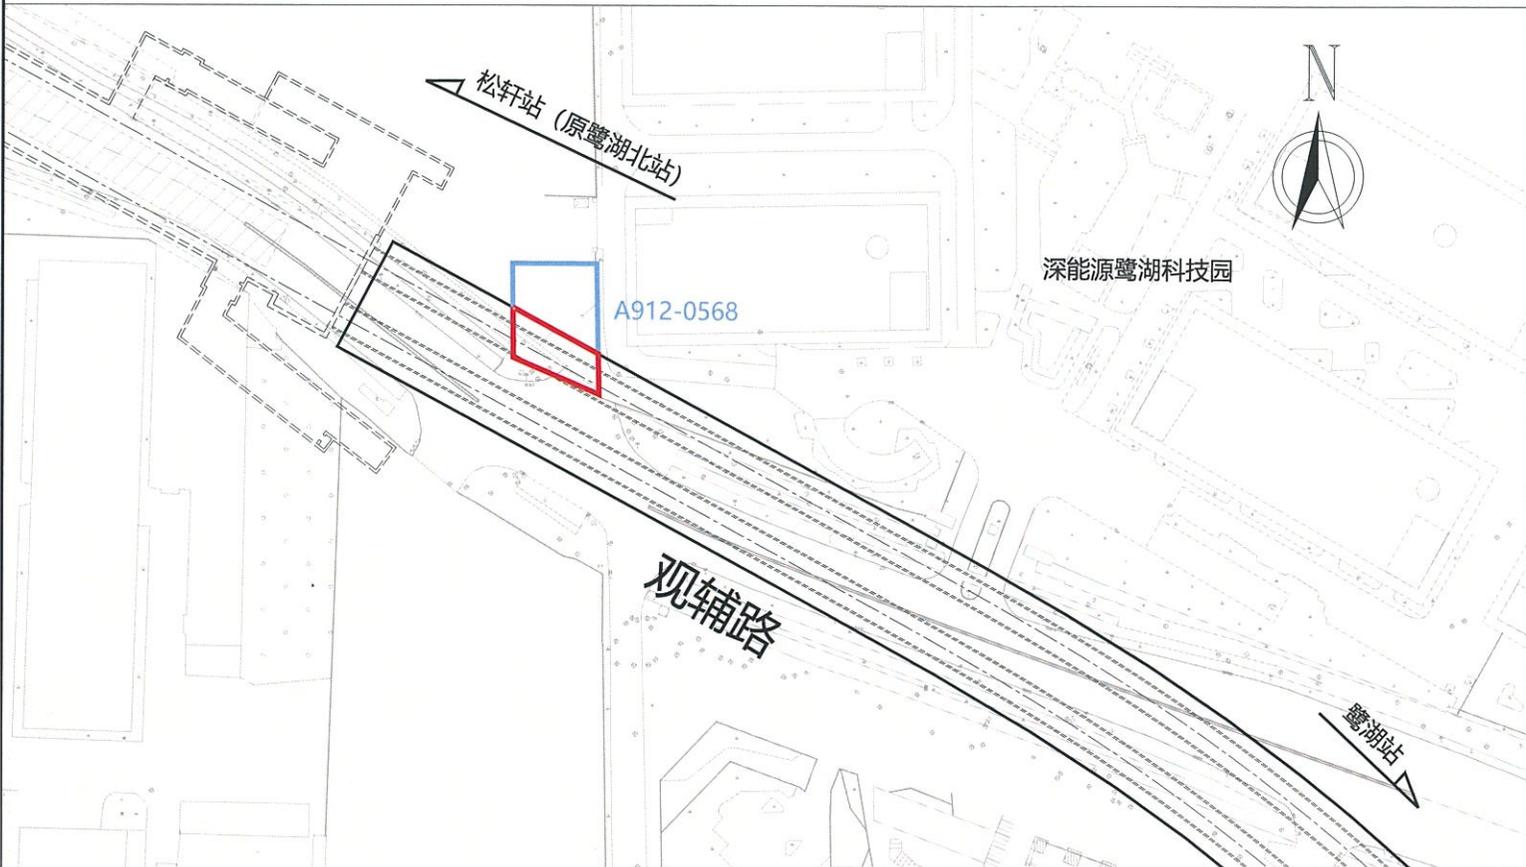

图例

- 工程方案公示范围
- 区间用地红线
- 区间隧道轮廓线

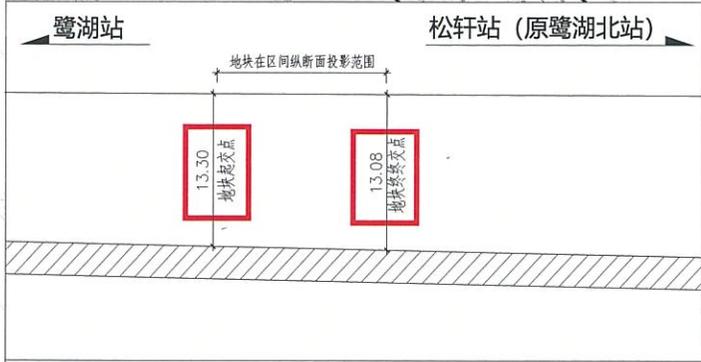

轨道交通22号线一期工程与A912-0568地块相交关系纵断面图




中国铁路设计集团有限公司
2026年01月23日

附件：深圳市轨道交通22号线鹭湖站至松轩站（原鹭湖北站）区间下穿A912-0610宗地示意图

轨道交通22号线一期工程与A912-0610宗地相交关系平面图

区位关系图

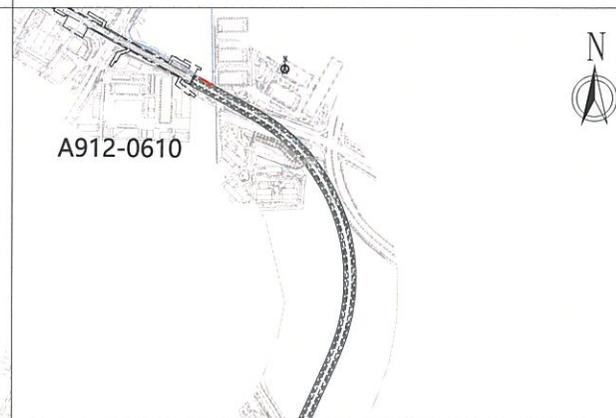

图例

- 工程方案公示范围
- 区间用地红线
- 区间隧道轮廓线



中国铁路设计集团有限公司
2026年01月23日

A912-0610

深能源鹭湖科技园

荣高晟新能源

松轩站 (原鹭湖北站)

鹭湖站

观辅路

鹭湖站

松轩站 (原鹭湖北站)

地块在区间纵断面投影范围

13.30
地块起点


13.08
地块终点

轨道交通22号线一期工程与A912-0610地块相交关系纵断面图

附件：深圳市轨道交通22号线鹭湖站至松轩站（原鹭湖北站）区间下穿A912-0319宗地示意图

轨道交通22号线一期工程与A912-0319宗地相交关系平面图

区位关系图

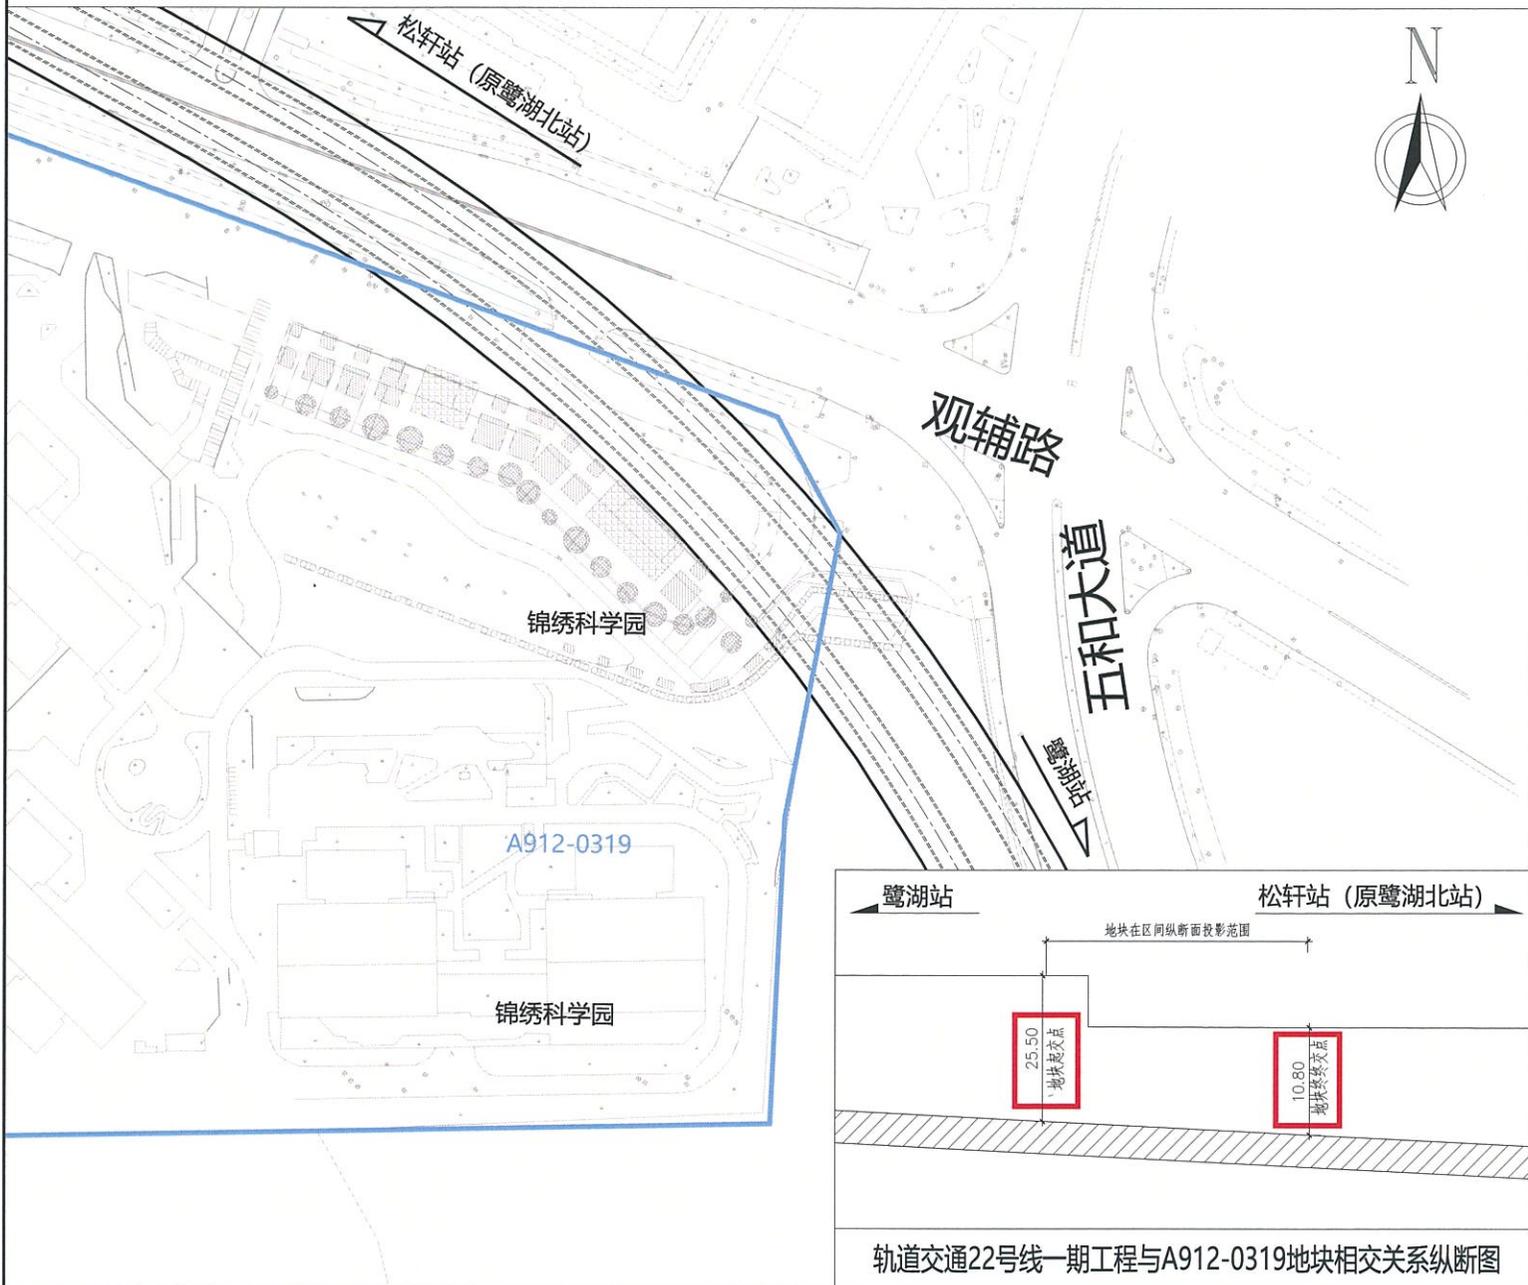


图例

- 工程方案公示范围
- 区间用地红线
- 区间隧道轮廓线




中国铁路设计集团有限公司
2026年01月23日

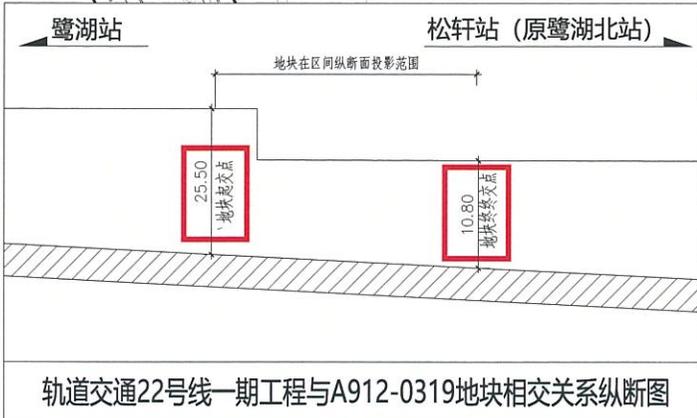


轨道交通22号线一期工程与A912-0319地块相交关系纵断面图

附件：深圳市轨道交通22号线鹭湖站至松轩站（原鹭湖北站）区间下穿A917-0005宗地示意图

轨道交通22号线一期工程与A917-0005宗地相交关系平面图

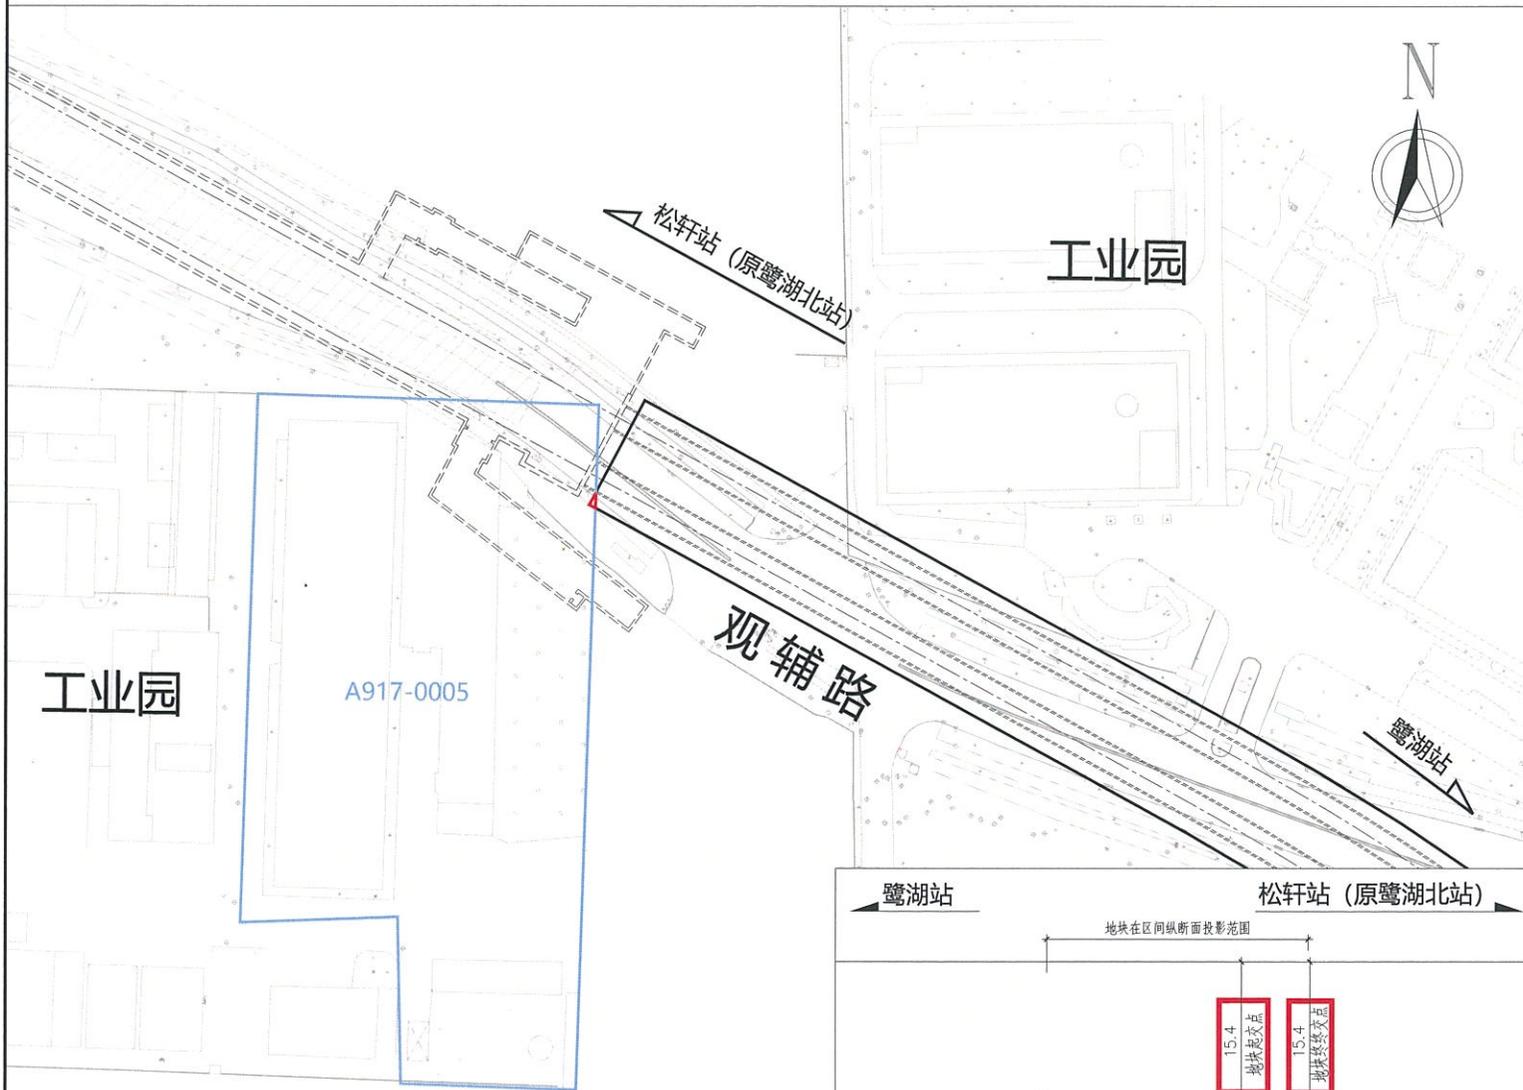

区位关系图

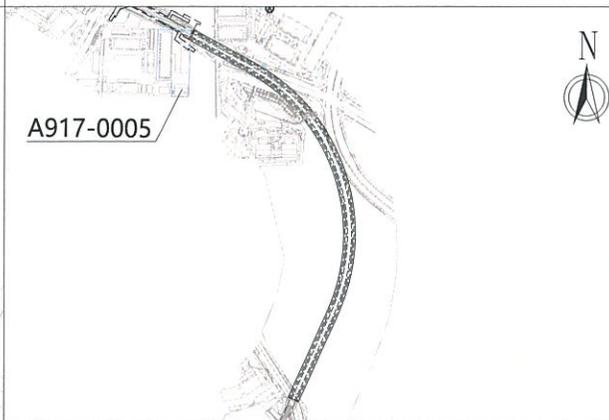

图例

- 工程方案公示范围
- 区间用地红线
- 区间隧道轮廓线



中国铁路设计集团有限公司
2026年01月23日

轨道交通22号线一期工程与A917-0005地块相交关系纵断面图

