
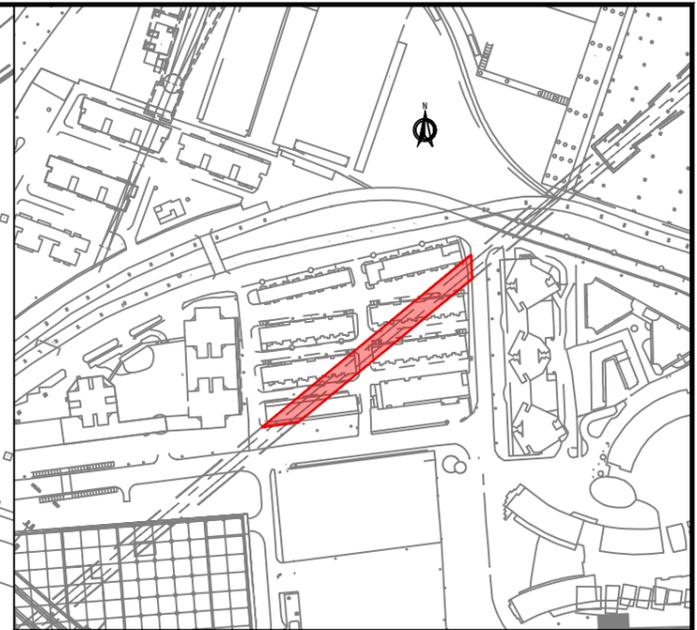


深圳市 穗莞深城际前海至皇岗口岸段 裕亨花园小区 段工程方案公示图


区位关系图

规划穗莞深城际前海至皇岗口岸段工程与裕亨花园小区项目相交关系平面图

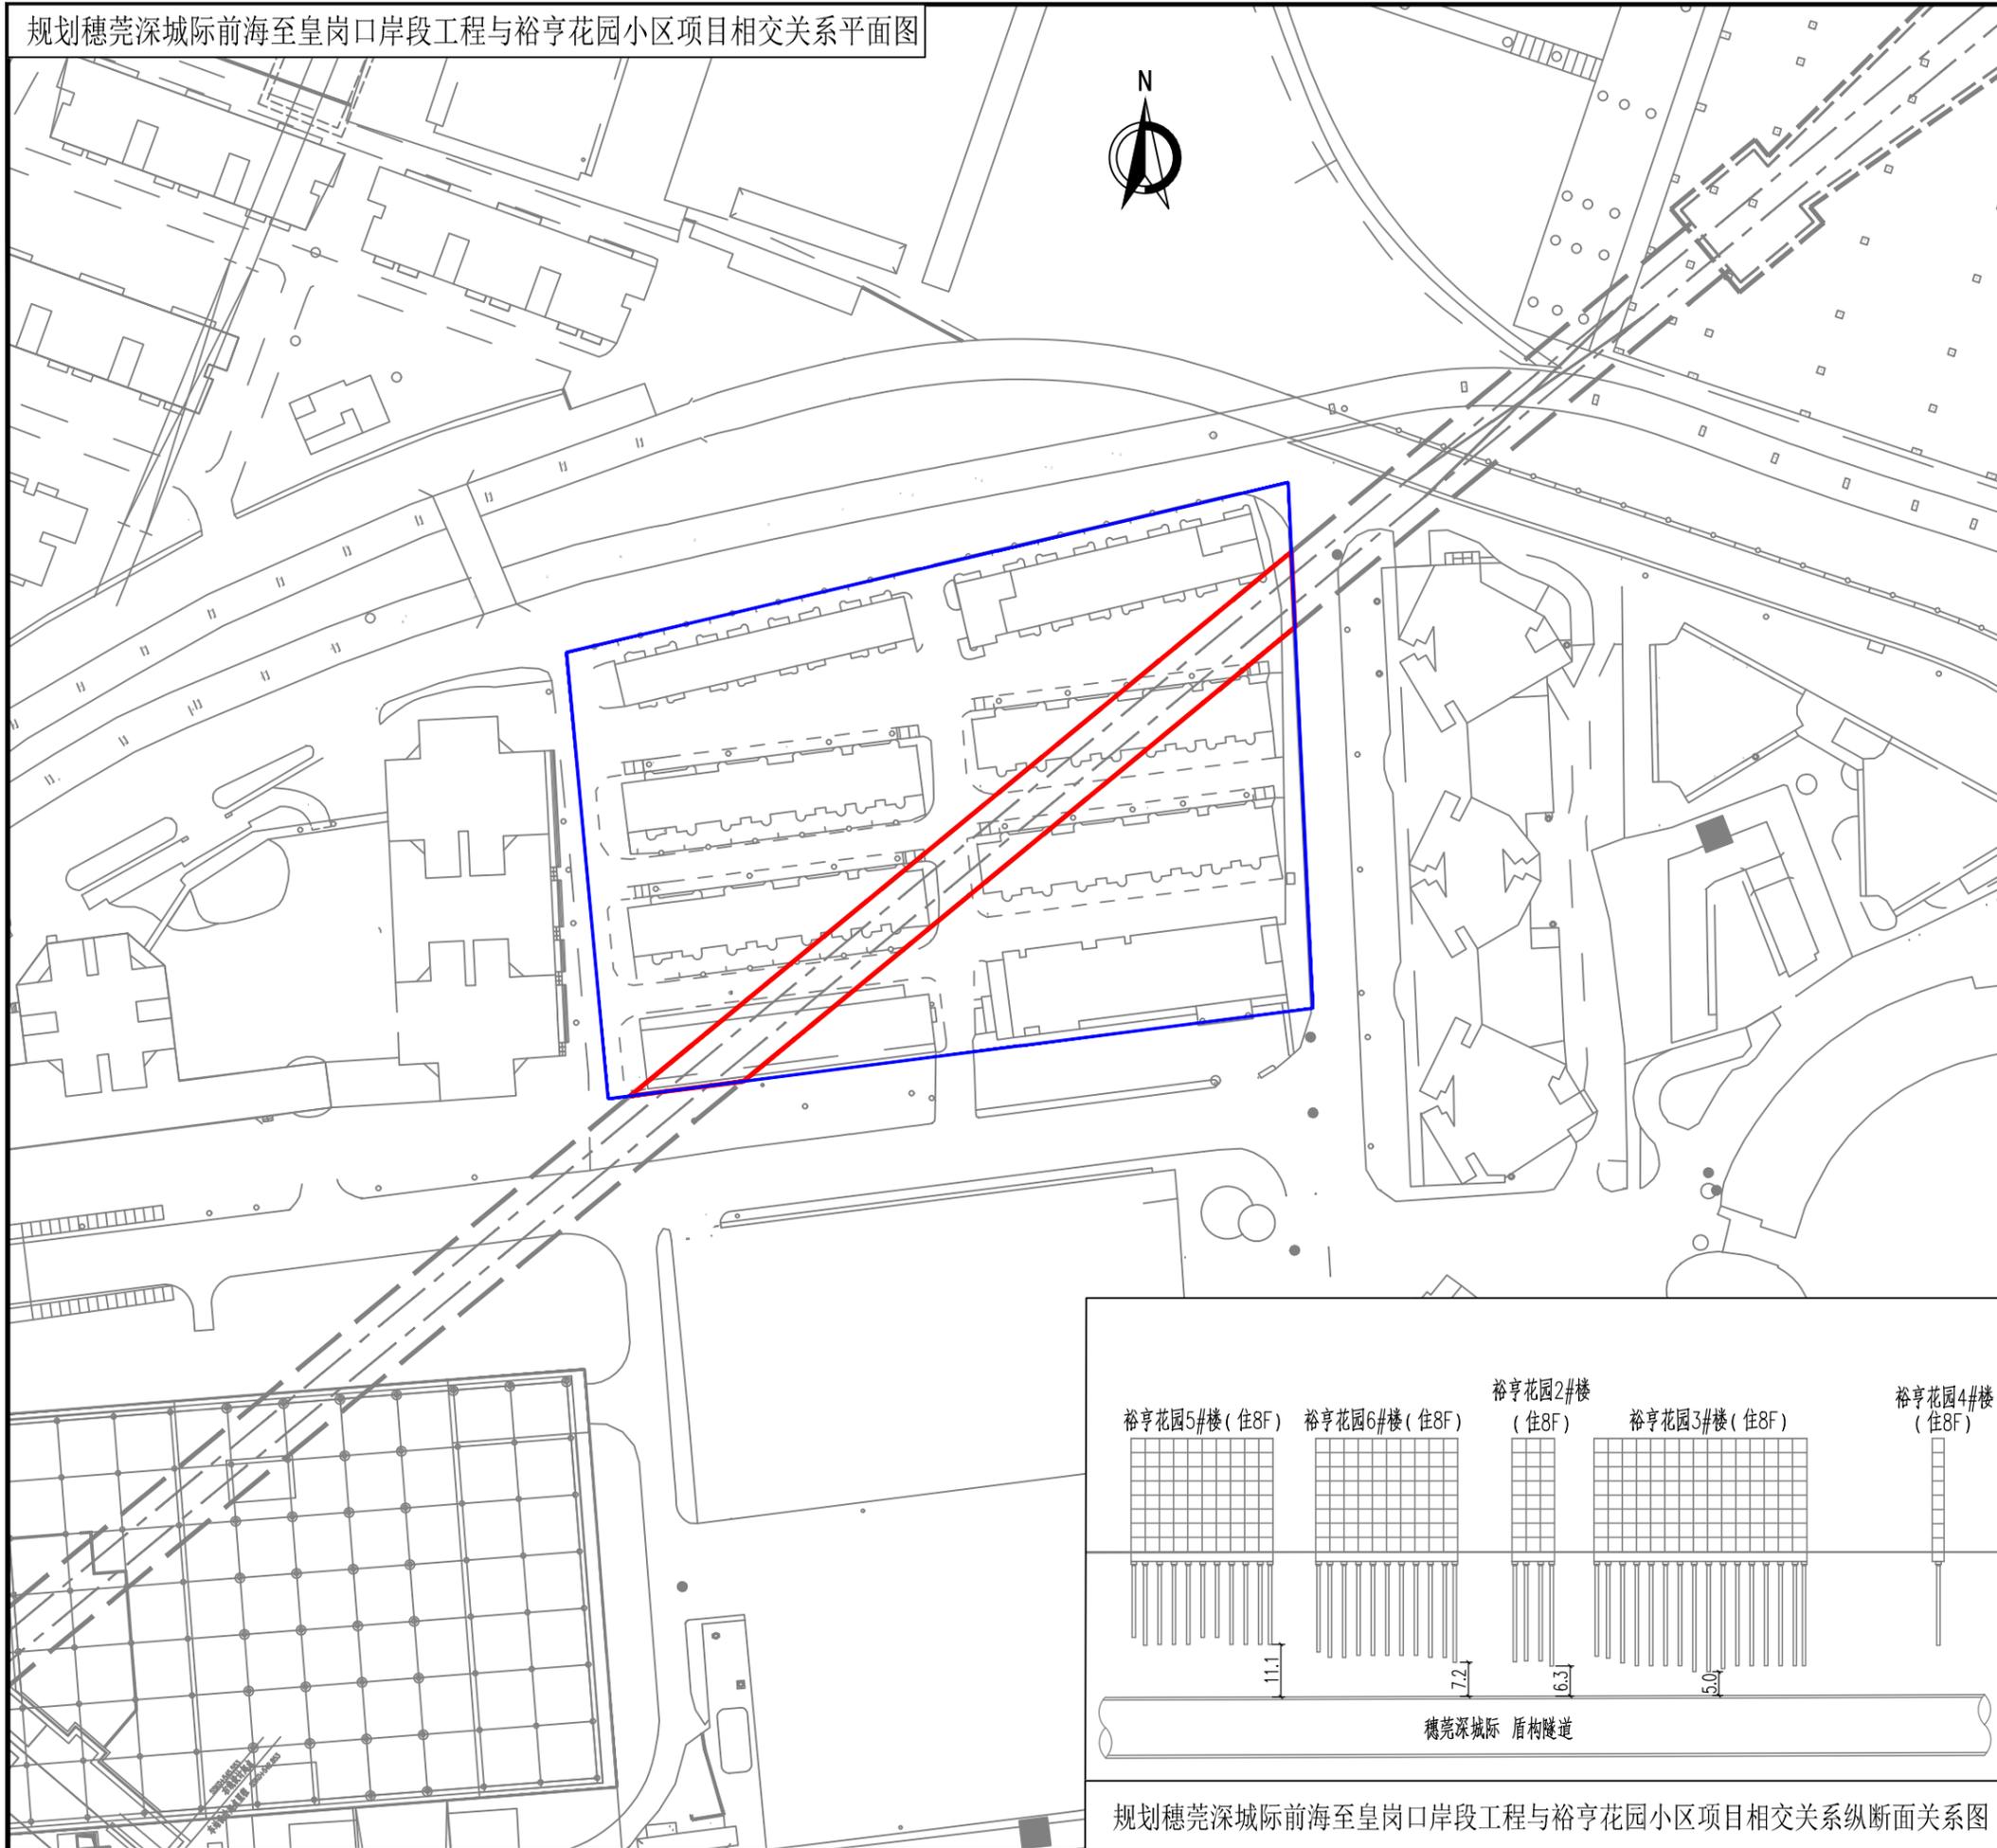

图例

 工程方案公示范围

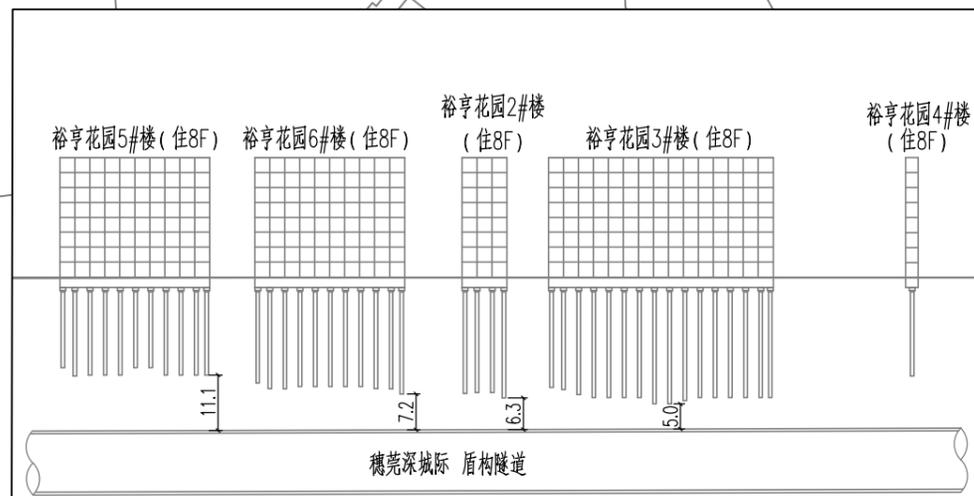

规划穗莞深城际前海至皇岗口岸段工程与裕亨花园小区项目相交关系纵断面关系图

中铁第四勘察设计院集团有限公司

2026年1月