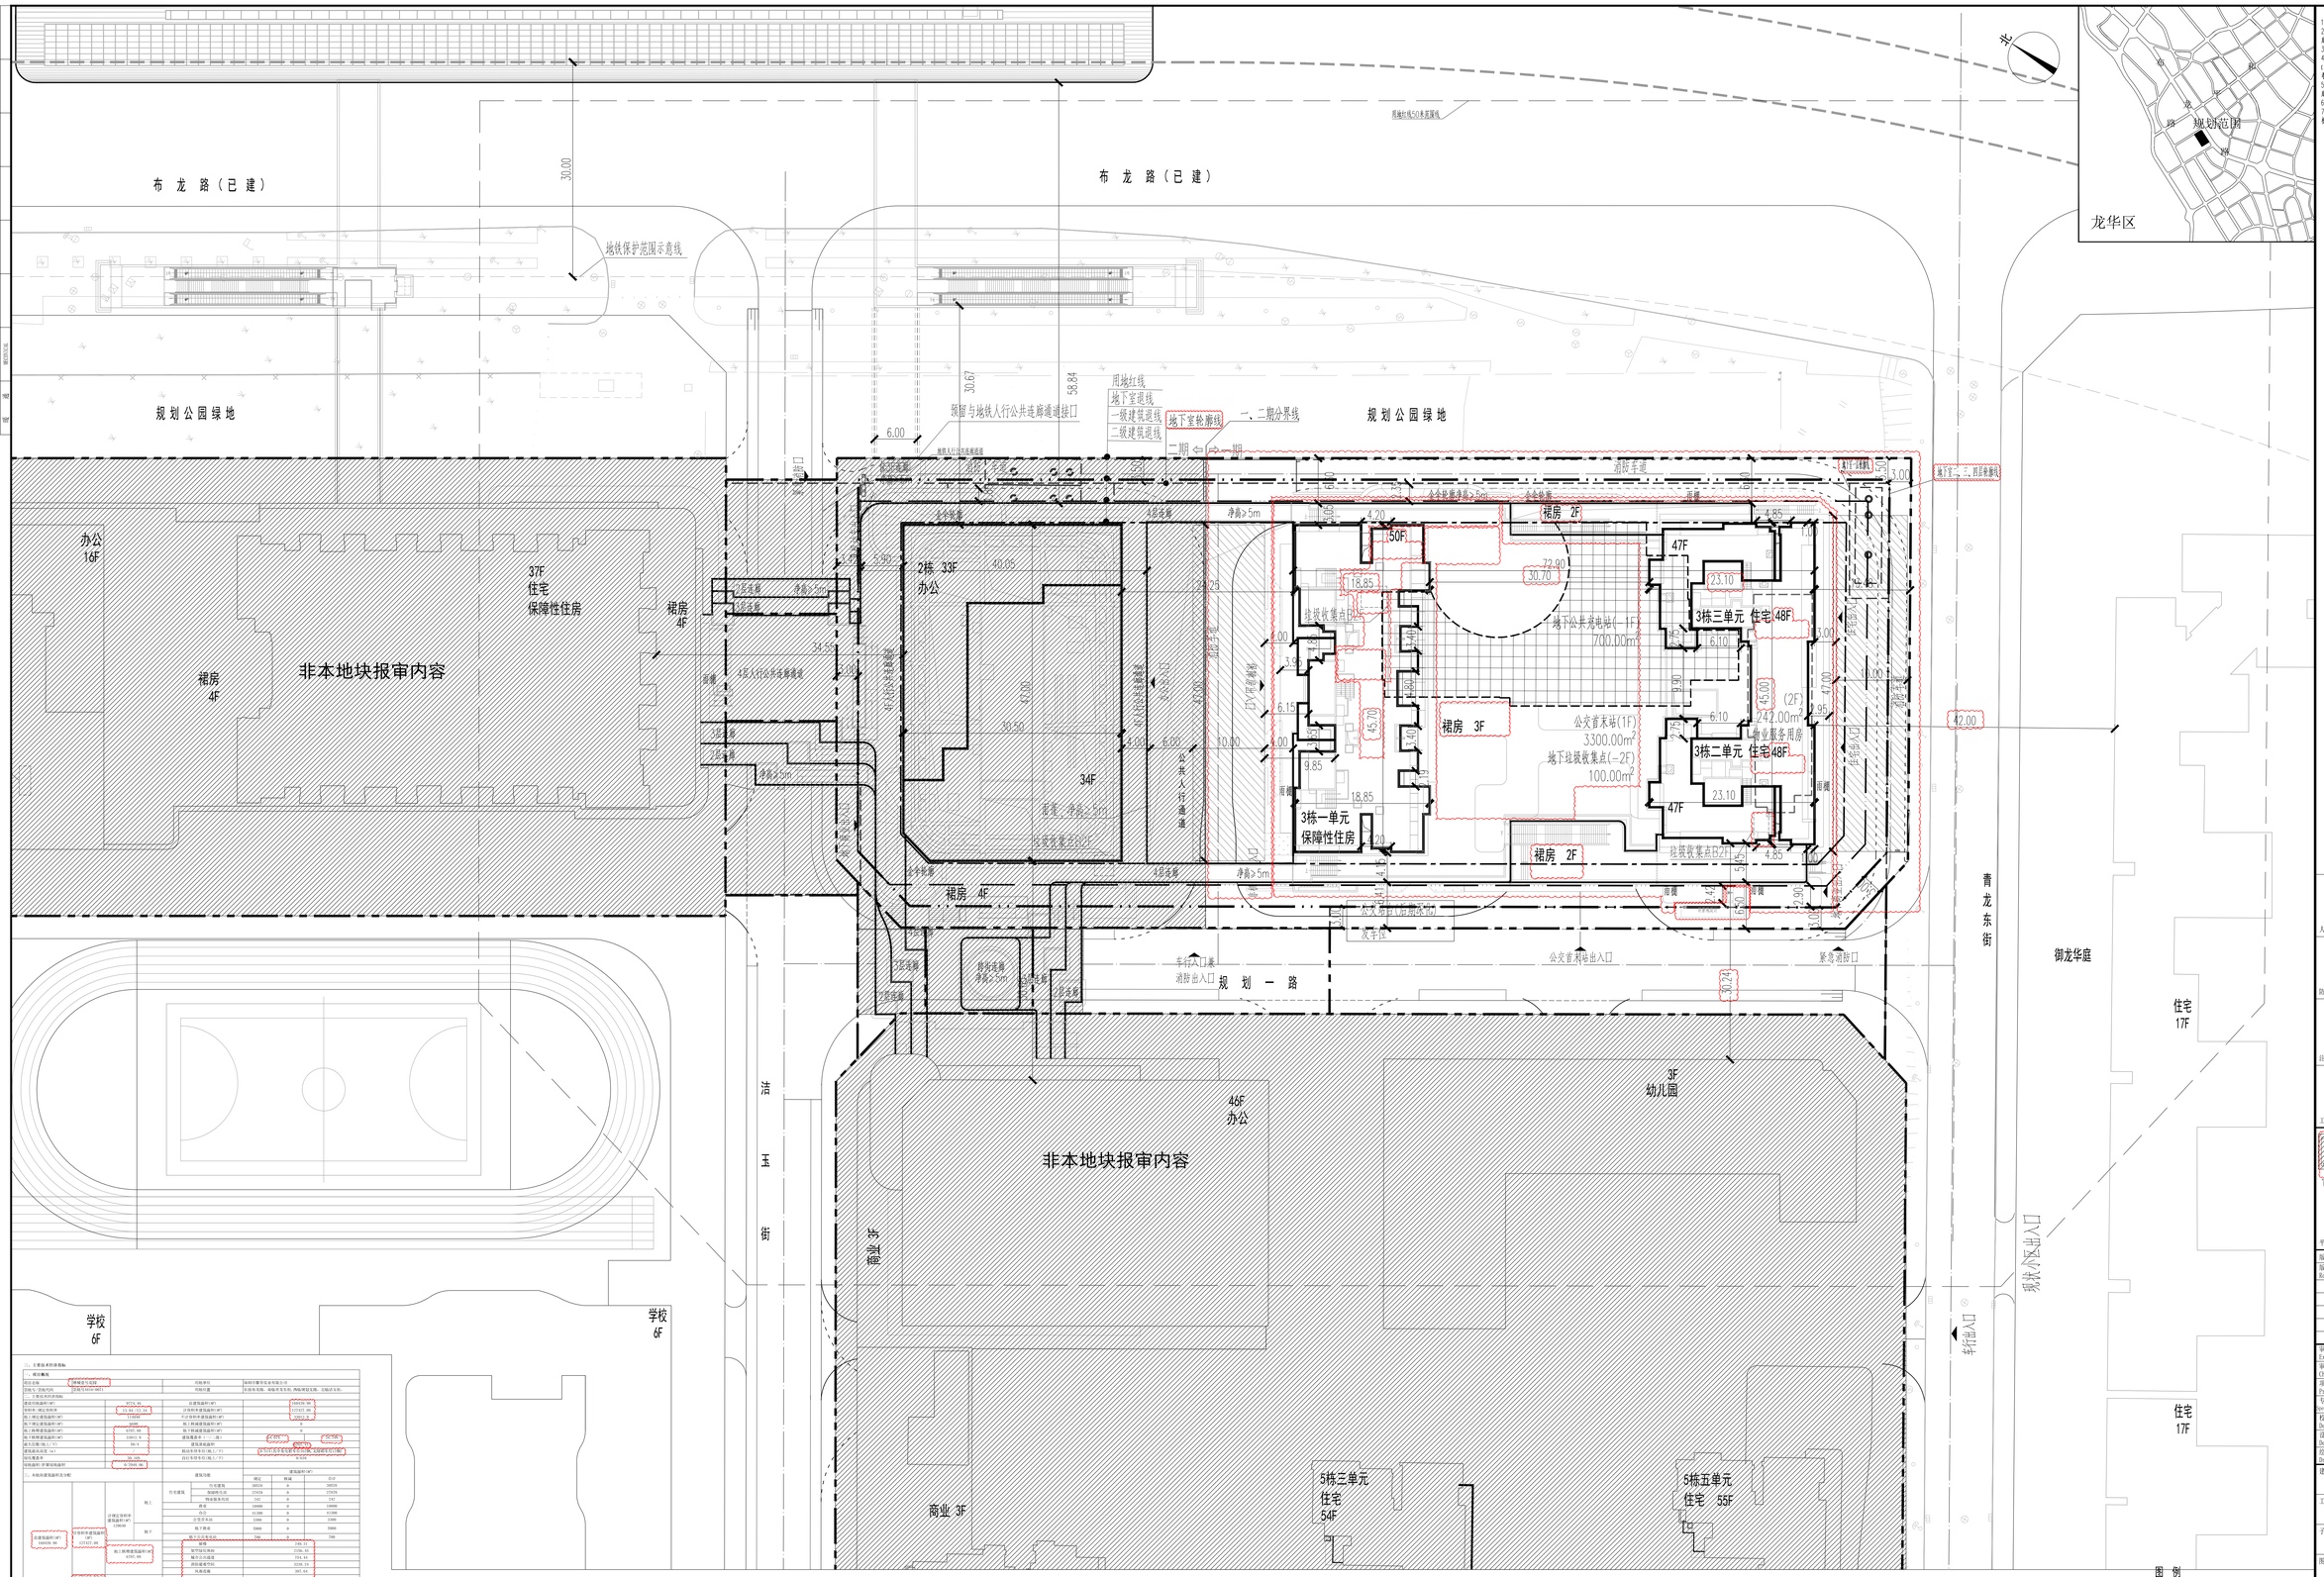

总平面图 1:300

说明

1. 图中建筑物轮廓线为建筑首层外墙轮廓线，地下室轮廓线为地下室外墙轮廓。
2. 图中标注的尺寸均为建筑物外墙面尺寸，用地红线为建筑红线线位，道路、建筑物外墙面与用地红线之间的距离。
3. 图中道路不规则处，以道路交叉口为准，道路不规则处应圆滑过渡路不易通行处。
4. 机动车库出入口开设安全视线设置要求等（道路交通标志和标线）GB25768-2009以及国家现行道路交通管理法规及标准，并由专业公司统一布置设计。
5. 图中广场、机动车列车位，并由业主统一专业设计。
建筑物的区别标注为建筑物结构形式不在此标注。
6. 图中尺寸，并按外墙面明示本图为准。
7. 图中审核基点为下沉5m处平面，需采取防护设计，防集水等安全措施，并保证相关专业图纸。

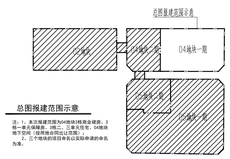

总图报建范围示意

注：1. 本次报建范围为04地块报审全部原，3期一单元保障房，3栋二、三单元住宅，04地块地下空间（报审地块所在以范围）。
2. 三个地块的项目名称及以区域命名的命名为准。

图 例

	新建建筑		非本次报建范围
	现状建筑		用地红线
	二级建筑退线		一级建筑退线
	机动车道		地下室轮廓线
H=12.6m	建筑高度		

人防工程设计自审小图专用章

防火设计自审小图专用章

挂章

工程设计出图专用章

平面位置示意图

版本 Revision

版本 Rev.	修订内容 Descriptions	修订日期 Date	修订人 By

审定 Examined	容丽红	
审核 Checked	李勇	
项目负责 Project Principal	吴勇	
专业负责 Special Field in Charge	李依	
校对 Design Checked	赵卫国	
设计 Design	李依	
绘图 Drawn	李依	

建设单位 Client
深圳市馨乔实业有限公司

工程名称 Project Title
塘城安号花园04地块（一期）

子项名称 Sub-Title
总图

图纸名称 Drawing title
总平面图

子项号 Sub-title NO. Z
图号 DWG. NO. 25-001(修1)
人防图号 Air DEF. DWG. NO.

图别 DWG. Style 总图
版号 Rev. A
日期 Date 2025.10.25

工程编号 Design NO. GZ2009161
比例 Scale 1:300

CAPOL 華陽國際

深圳市華陽國際工程設計股份有限公司
SHENZHEN CAPOL INTERNATIONAL & ASSOCIATES CO.,LTD.