


附件1 项目规划设计条件公示图

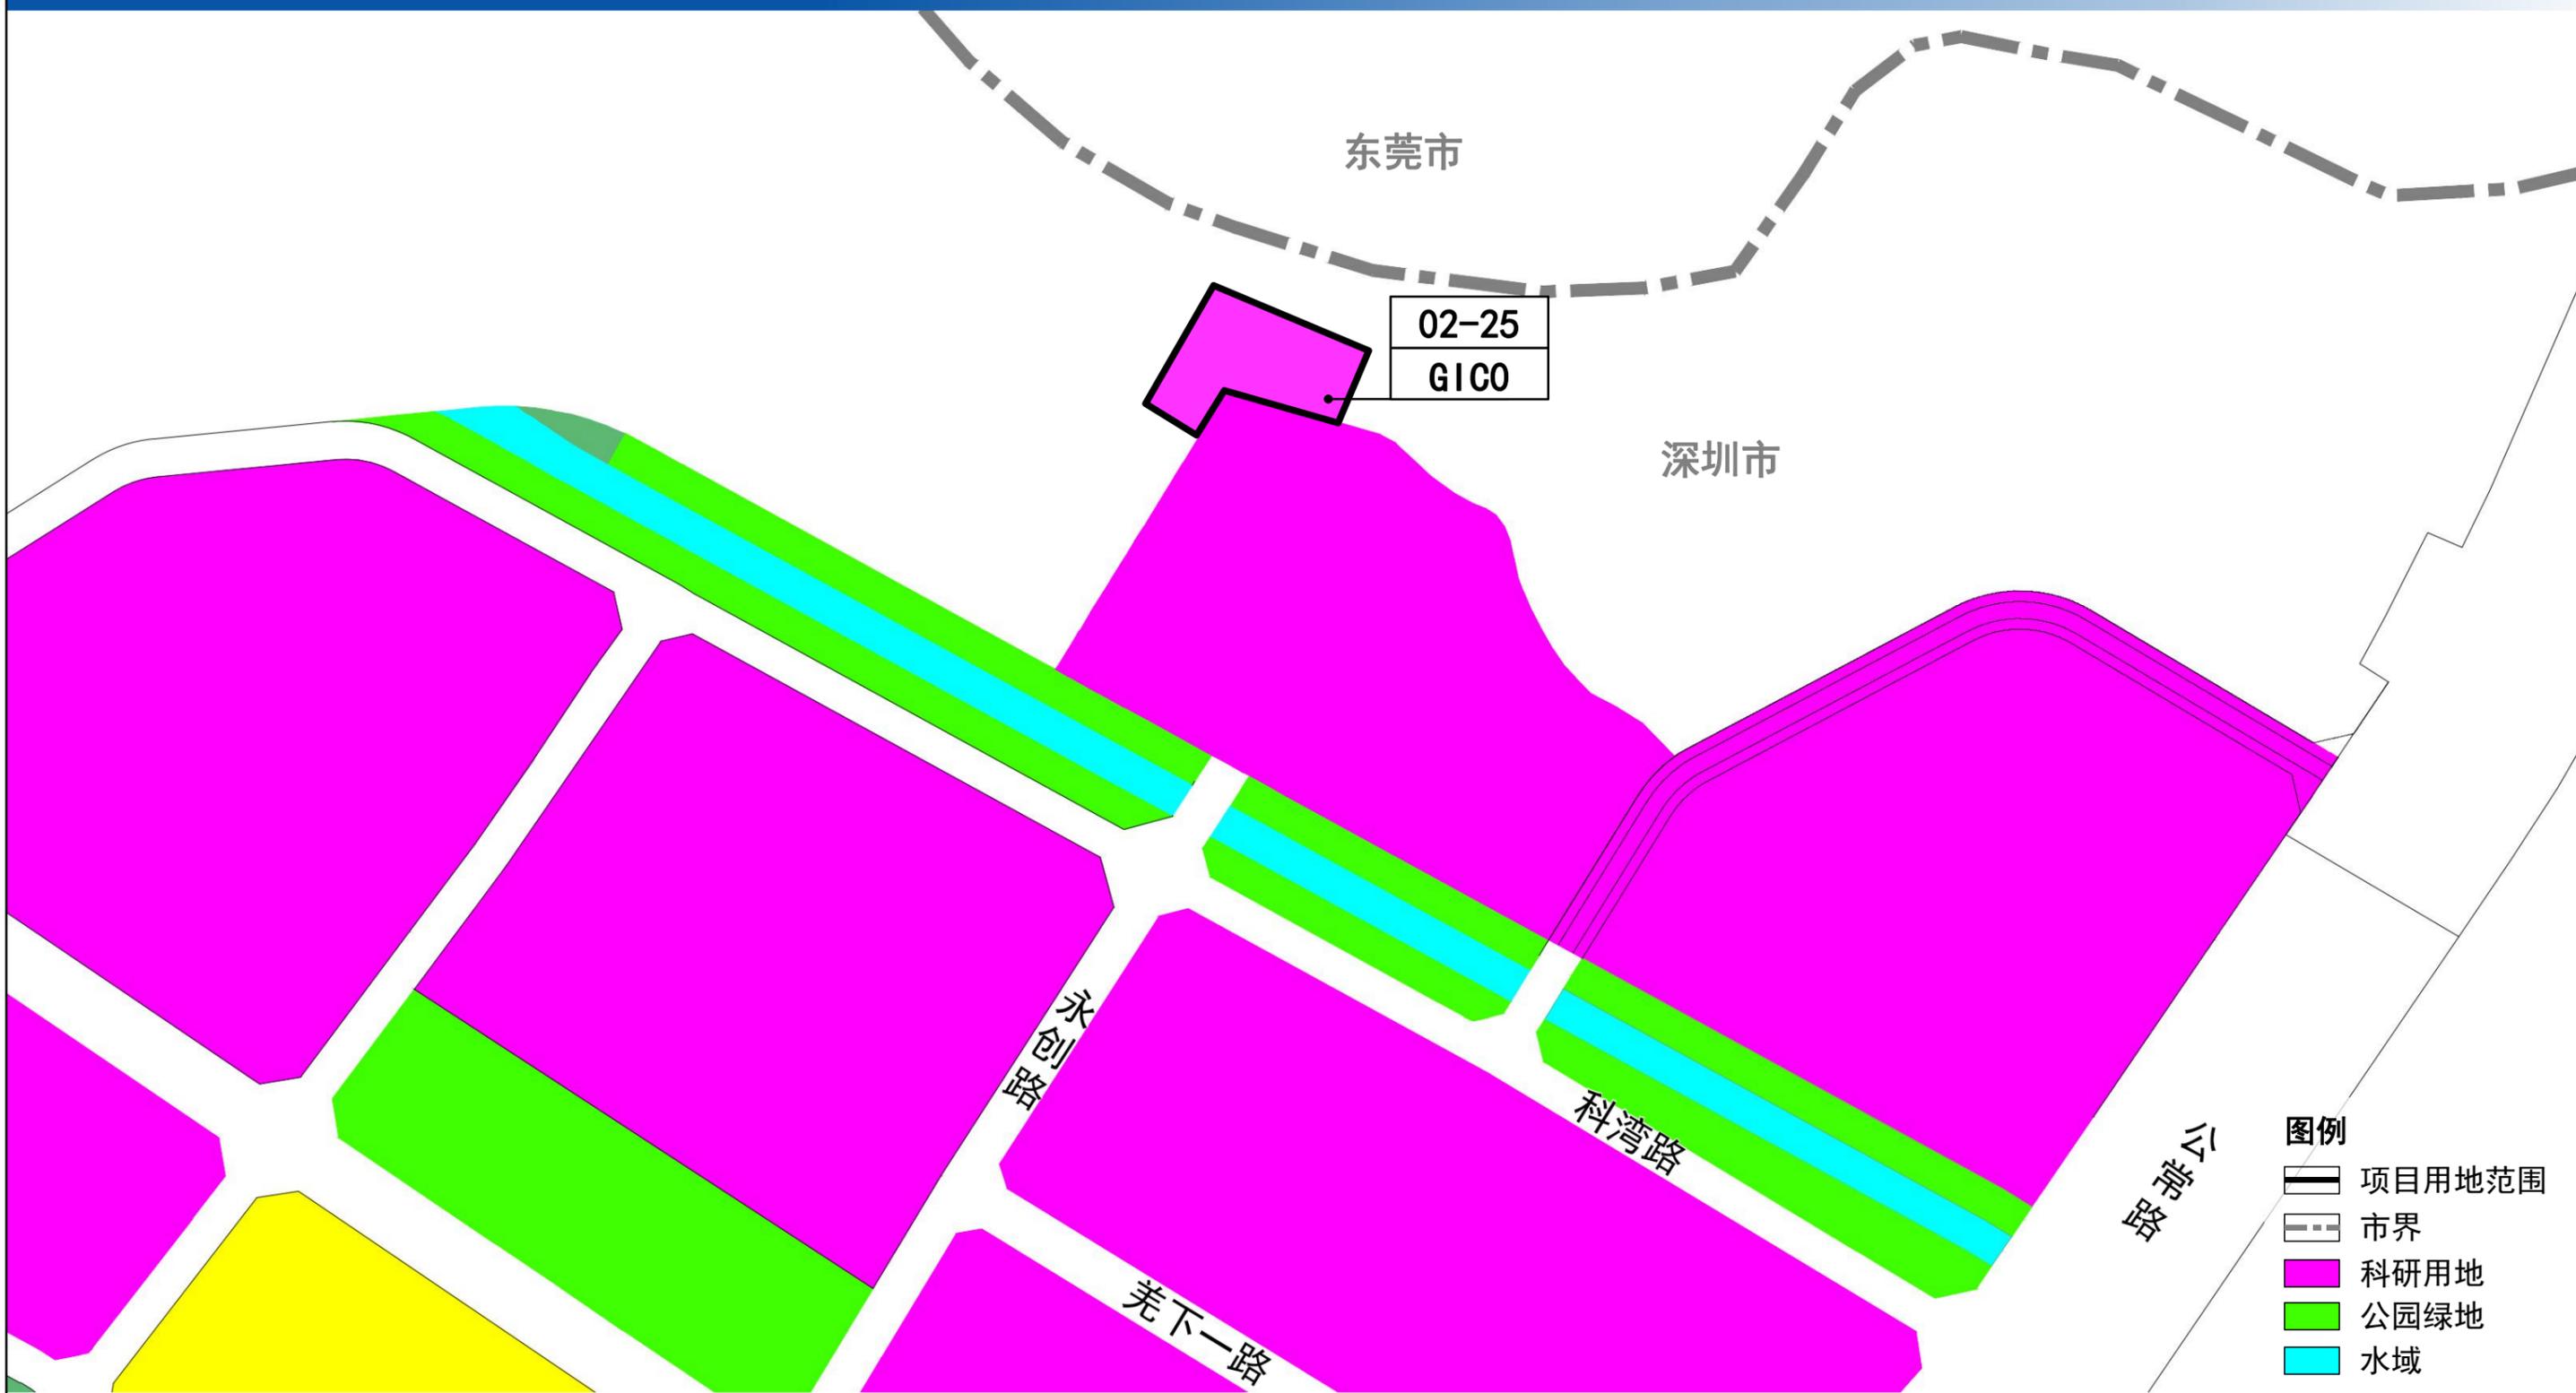

地块编号	用地代码	用地性质	用地面积 (m ²)	容积率	配套设施 项目名称	备注
02-25	G1C0	科研用地	4019	—	—	规划

附件1 项目占用基本生态控制线示意图

