


# 附件：深圳市轨道交通22号线观湖站至鹭湖站区间下穿A912-0174宗地示意图


轨道交通22号线一期工程与A912-0174宗地相交关系平面图

区位关系图

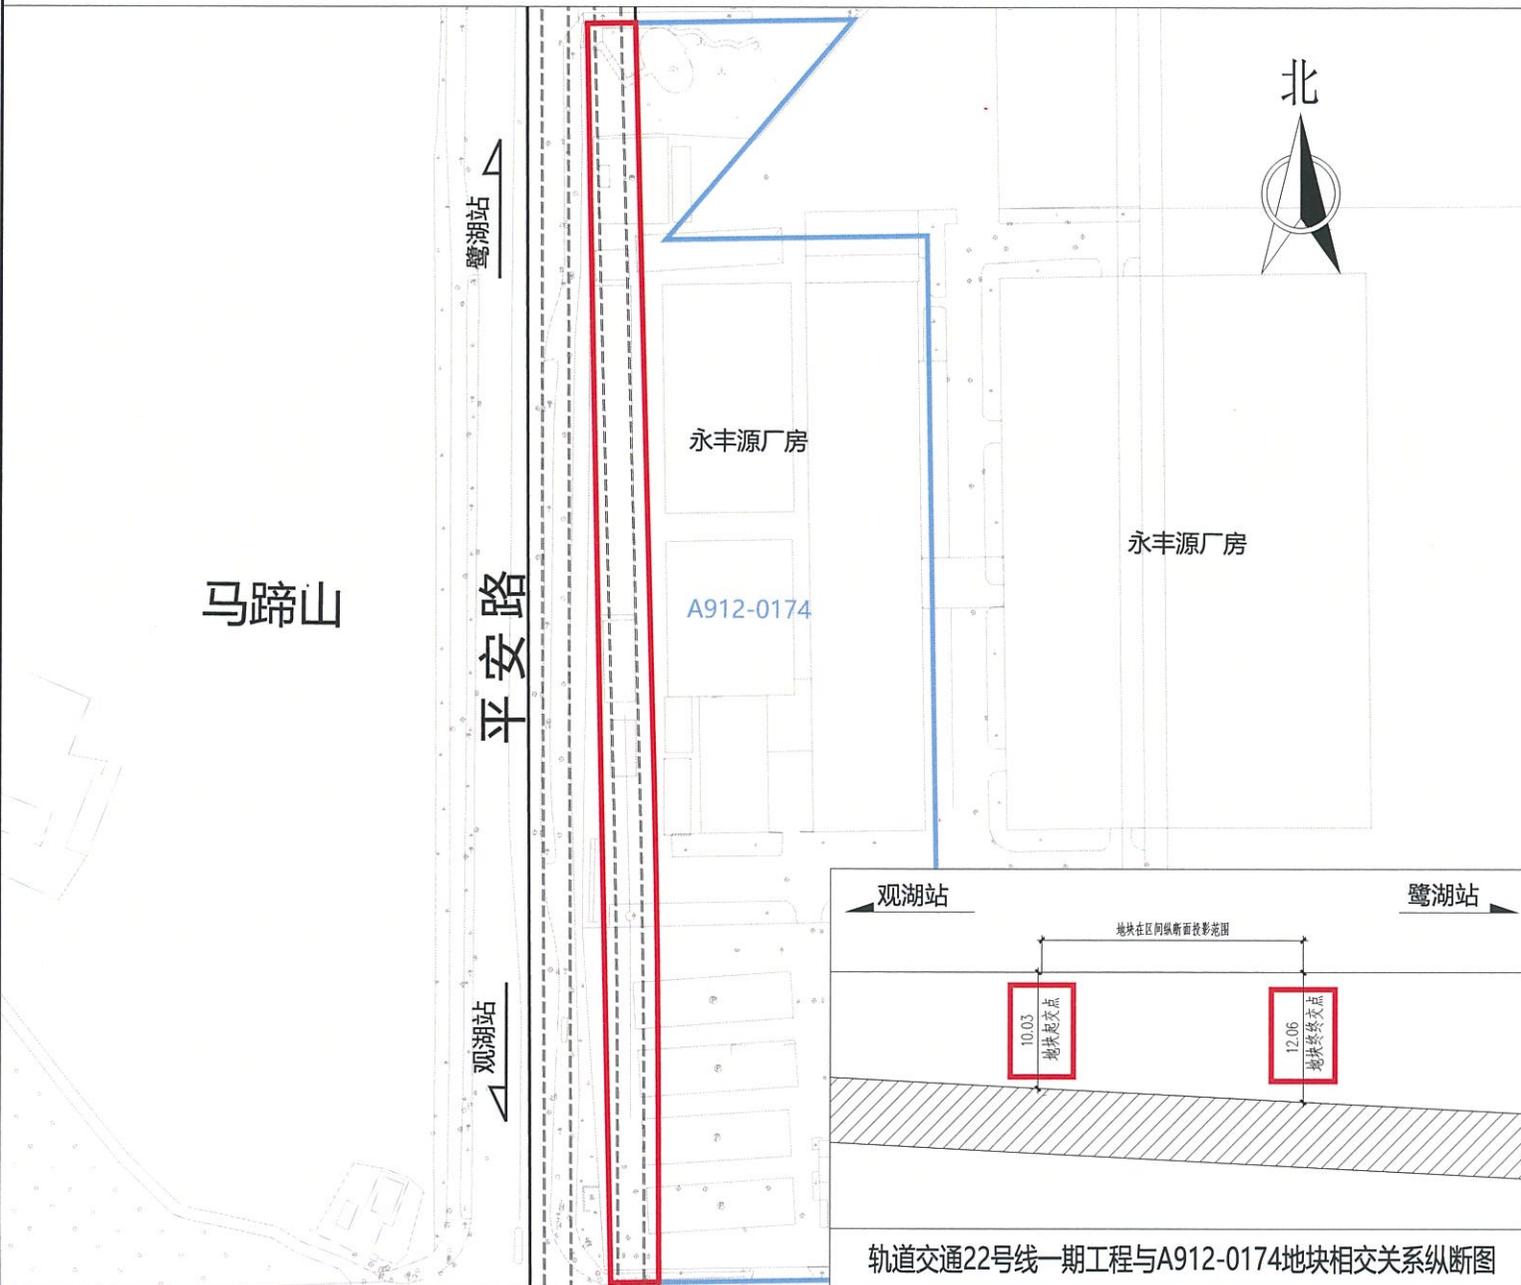

图例

- 工程方案公示范围
- 区间用地红线
- 区间隧道轮廓线

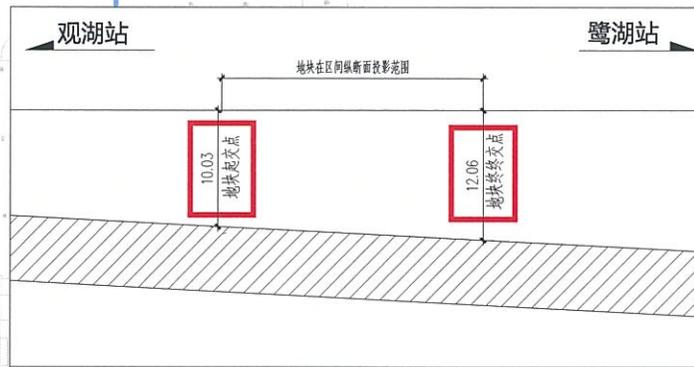


轨道交通22号线一期工程与A912-0174地块相交关系纵断面图


中国铁路设计集团有限公司  
2026年01月23日

# 附件：深圳市轨道交通22号线观湖站至鹭湖站区间下穿A912-0313宗地示意图

轨道交通22号线一期工程与A912-0313宗地相交关系平面图

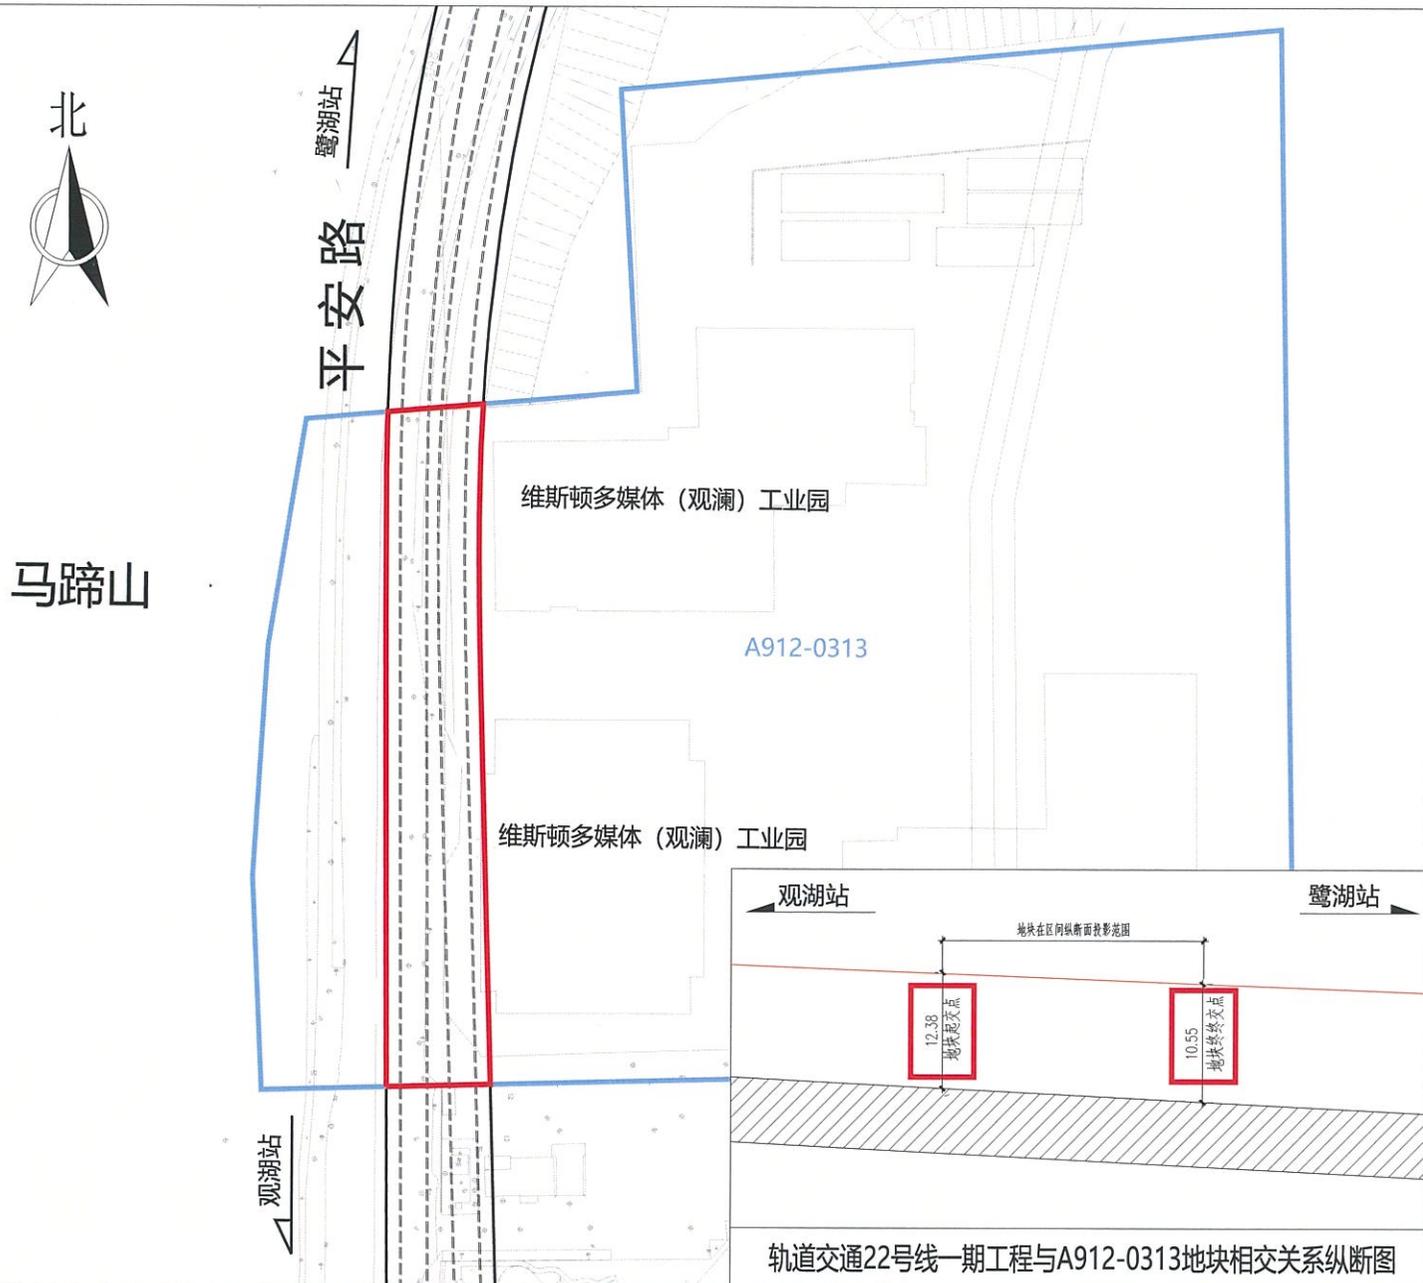

区位关系图

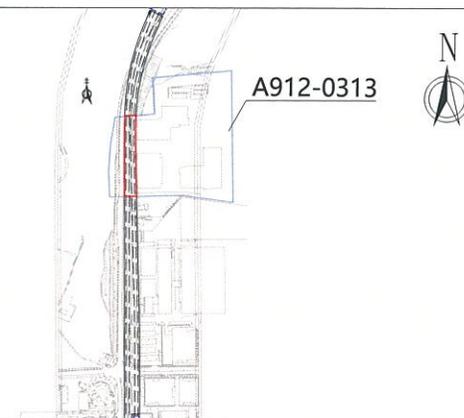

图例


- 工程方案公示范围
- 区间用地红线
- 区间隧道轮廓线



中国铁路设计集团有限公司  
2026年01月23日

# 附件：深圳市轨道交通22号线观湖站至鹭湖站区间下穿A912-0569宗地示意图

轨道交通22号线一期工程与A912-0569宗地相交关系平面图

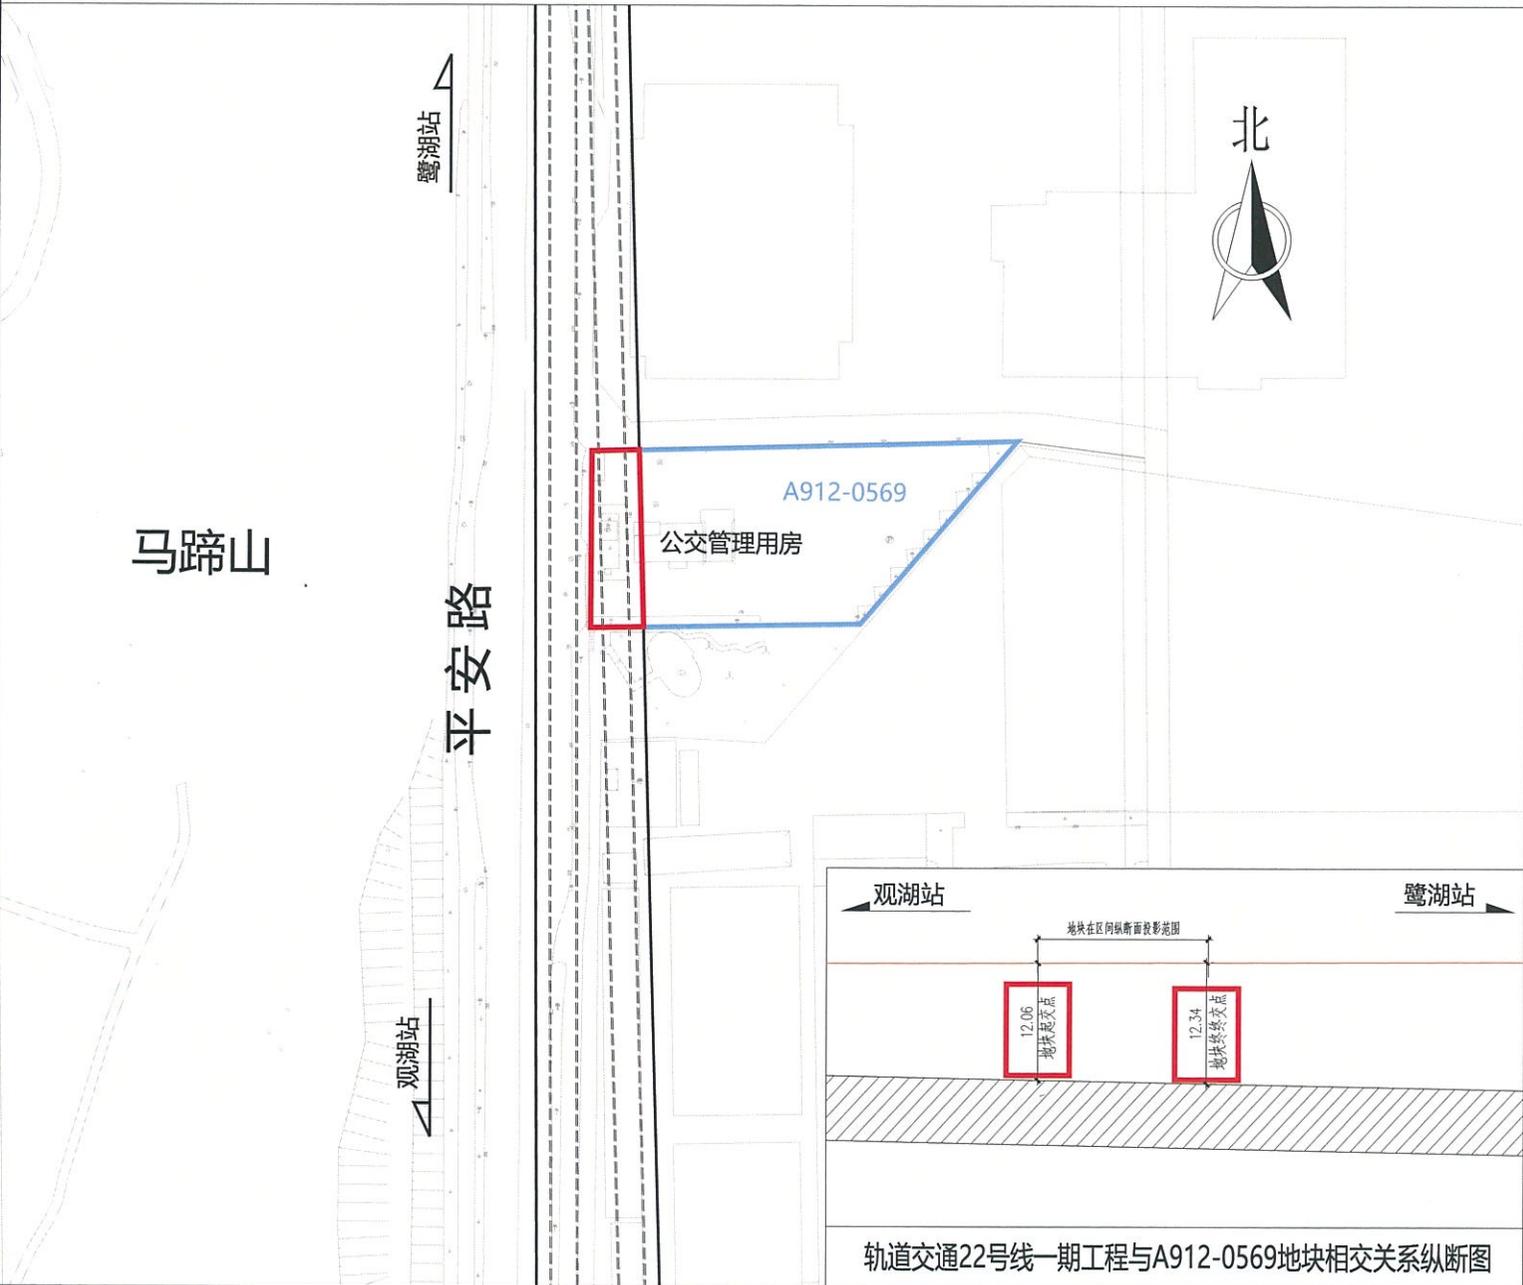


区位关系图



图例

- 工程方案公示范围
- 区间用地红线
- 区间隧道轮廓线

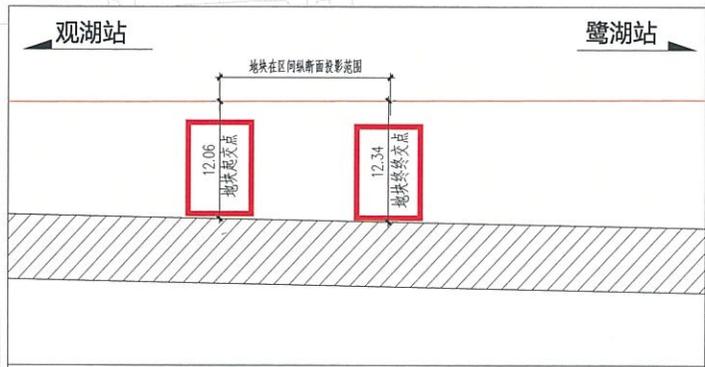

轨道交通22号线一期工程与A912-0569地块相交关系纵断面图

中国铁路设计集团有限公司  
2026年01月23日

# 附件：深圳市轨道交通22号线观湖站至鹭湖站区间下穿A912-0602宗地示意图

轨道交通22号线一期工程与A912-0602宗地相交关系平面图

区位关系图



马蹄山

鹭湖站

A912-0602

石皮山

平安路

观湖站

观湖站


鹭湖站

地块在区间纵断面投影范围

8.43  
地块起始点

9.12  
地块终止点

轨道交通22号线一期工程与A912-0602地块相交关系纵断面图

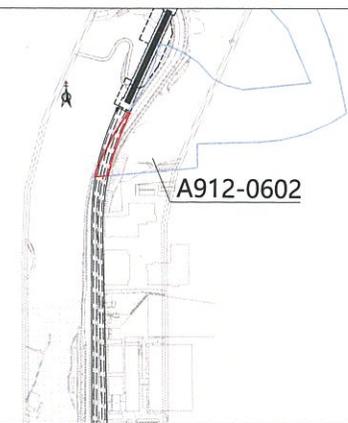

图例

- 工程方案公示范围
- 区间用地红线
- 区间隧道轮廓线




中国铁路设计集团有限公司  
2026年01月23日

# 附件：深圳市轨道交通22号线观湖站至鹭湖站区间下穿A912-0620宗地示意图

轨道交通22号线一期工程与A912-0620宗地相交关系平面图



区位关系图

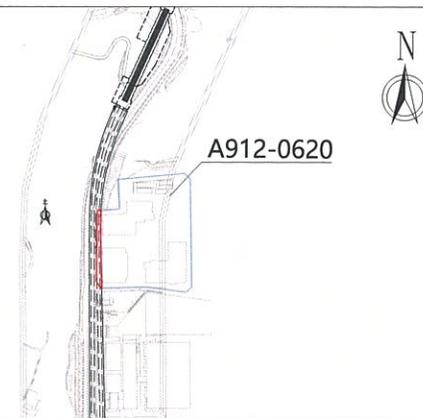


图例

- 工程方案公示范围
- 区间用地红线
- 区间隧道轮廓线



中国铁路设计集团有限公司  
2026年01月23日


轨道交通22号线一期工程与A912-0620地块相交关系纵断面图

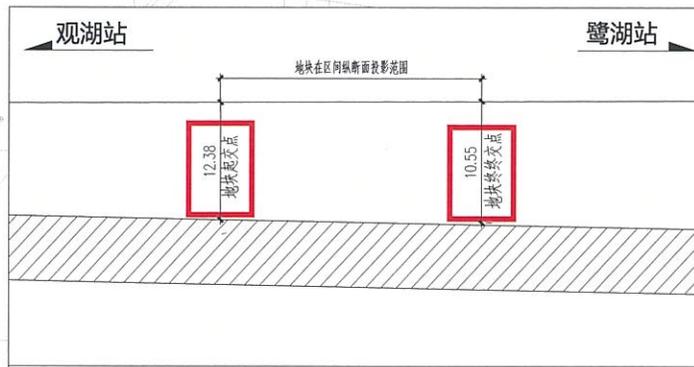

# 附件：深圳市轨道交通22号线观湖站至鹭湖站区间下穿A912-0635宗地示意图

轨道交通22号线一期工程与A912-0635宗地相交关系平面图

区位关系图

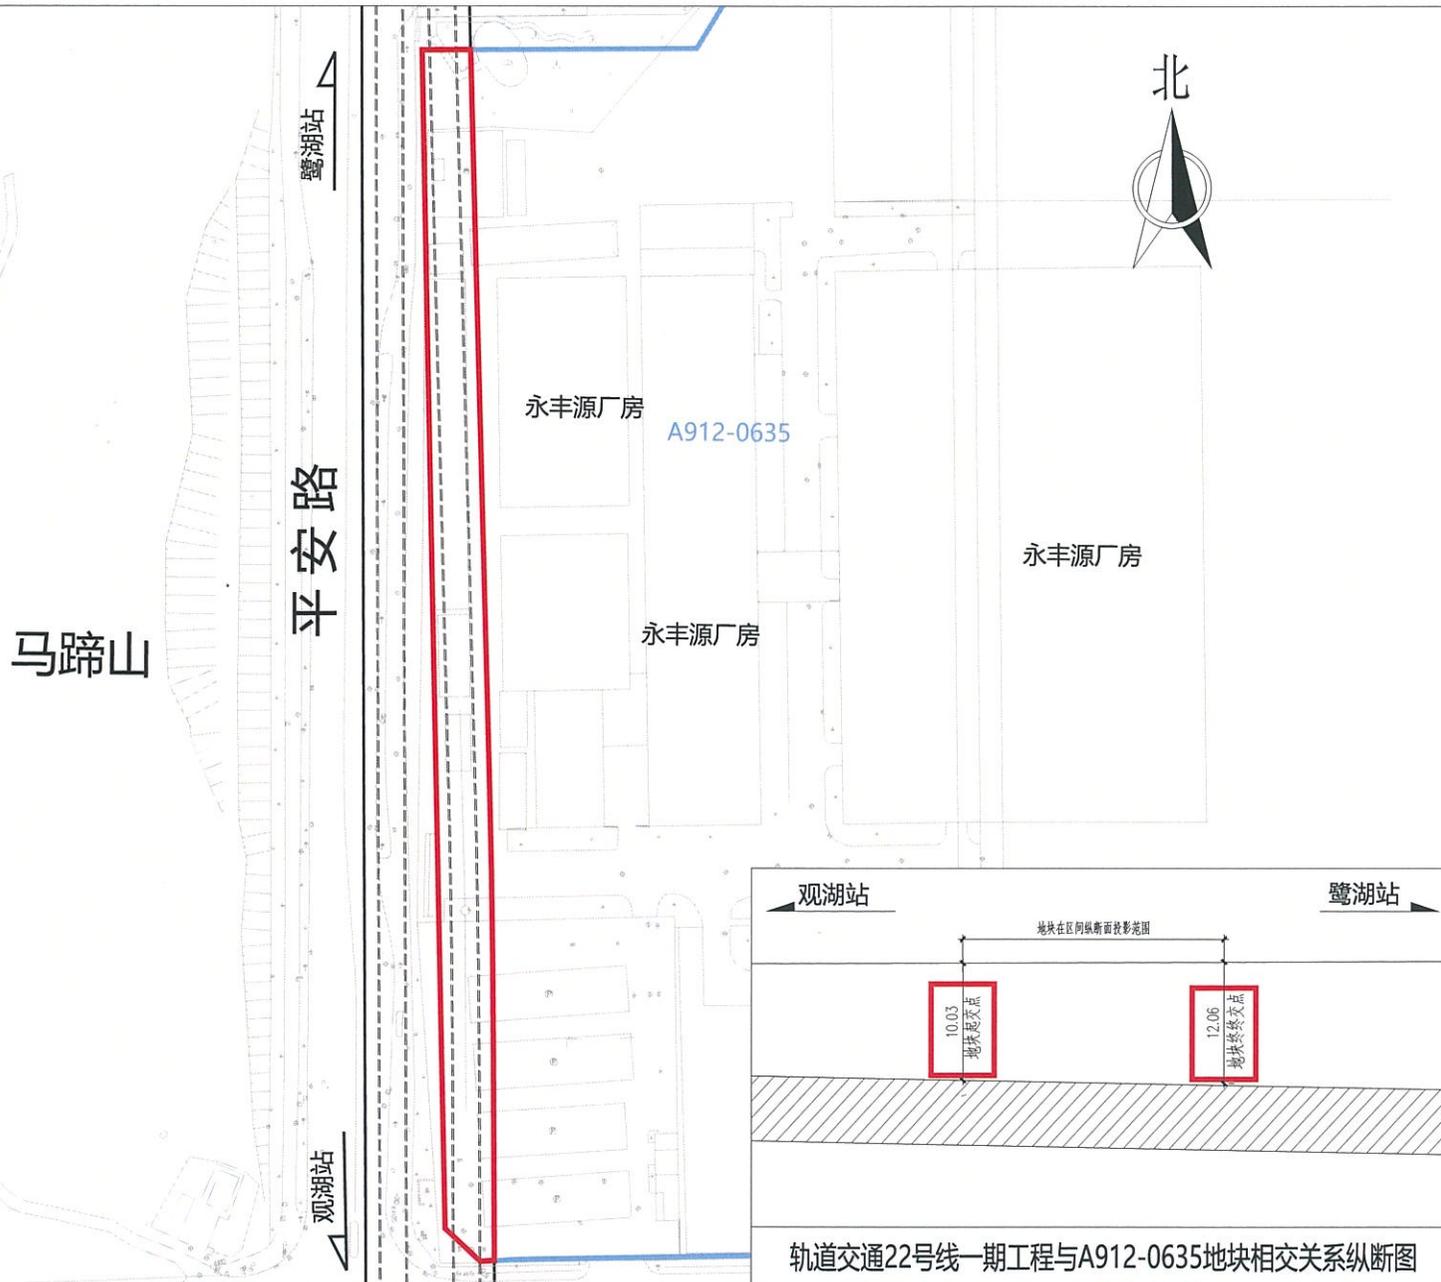

图例

- 工程方案公示范围
- 区间用地红线
- 区间隧道轮廓线



中国铁路设计集团有限公司  
2026年01月23日

轨道交通22号线一期工程与A912-0635地块相交关系纵断面图

