


签字	道路工程	黎龙	给水工程	华威威	电气工程	肖杰														
	交通工程	黎龙	燃气工程	华威威	园林工程	罗文英														

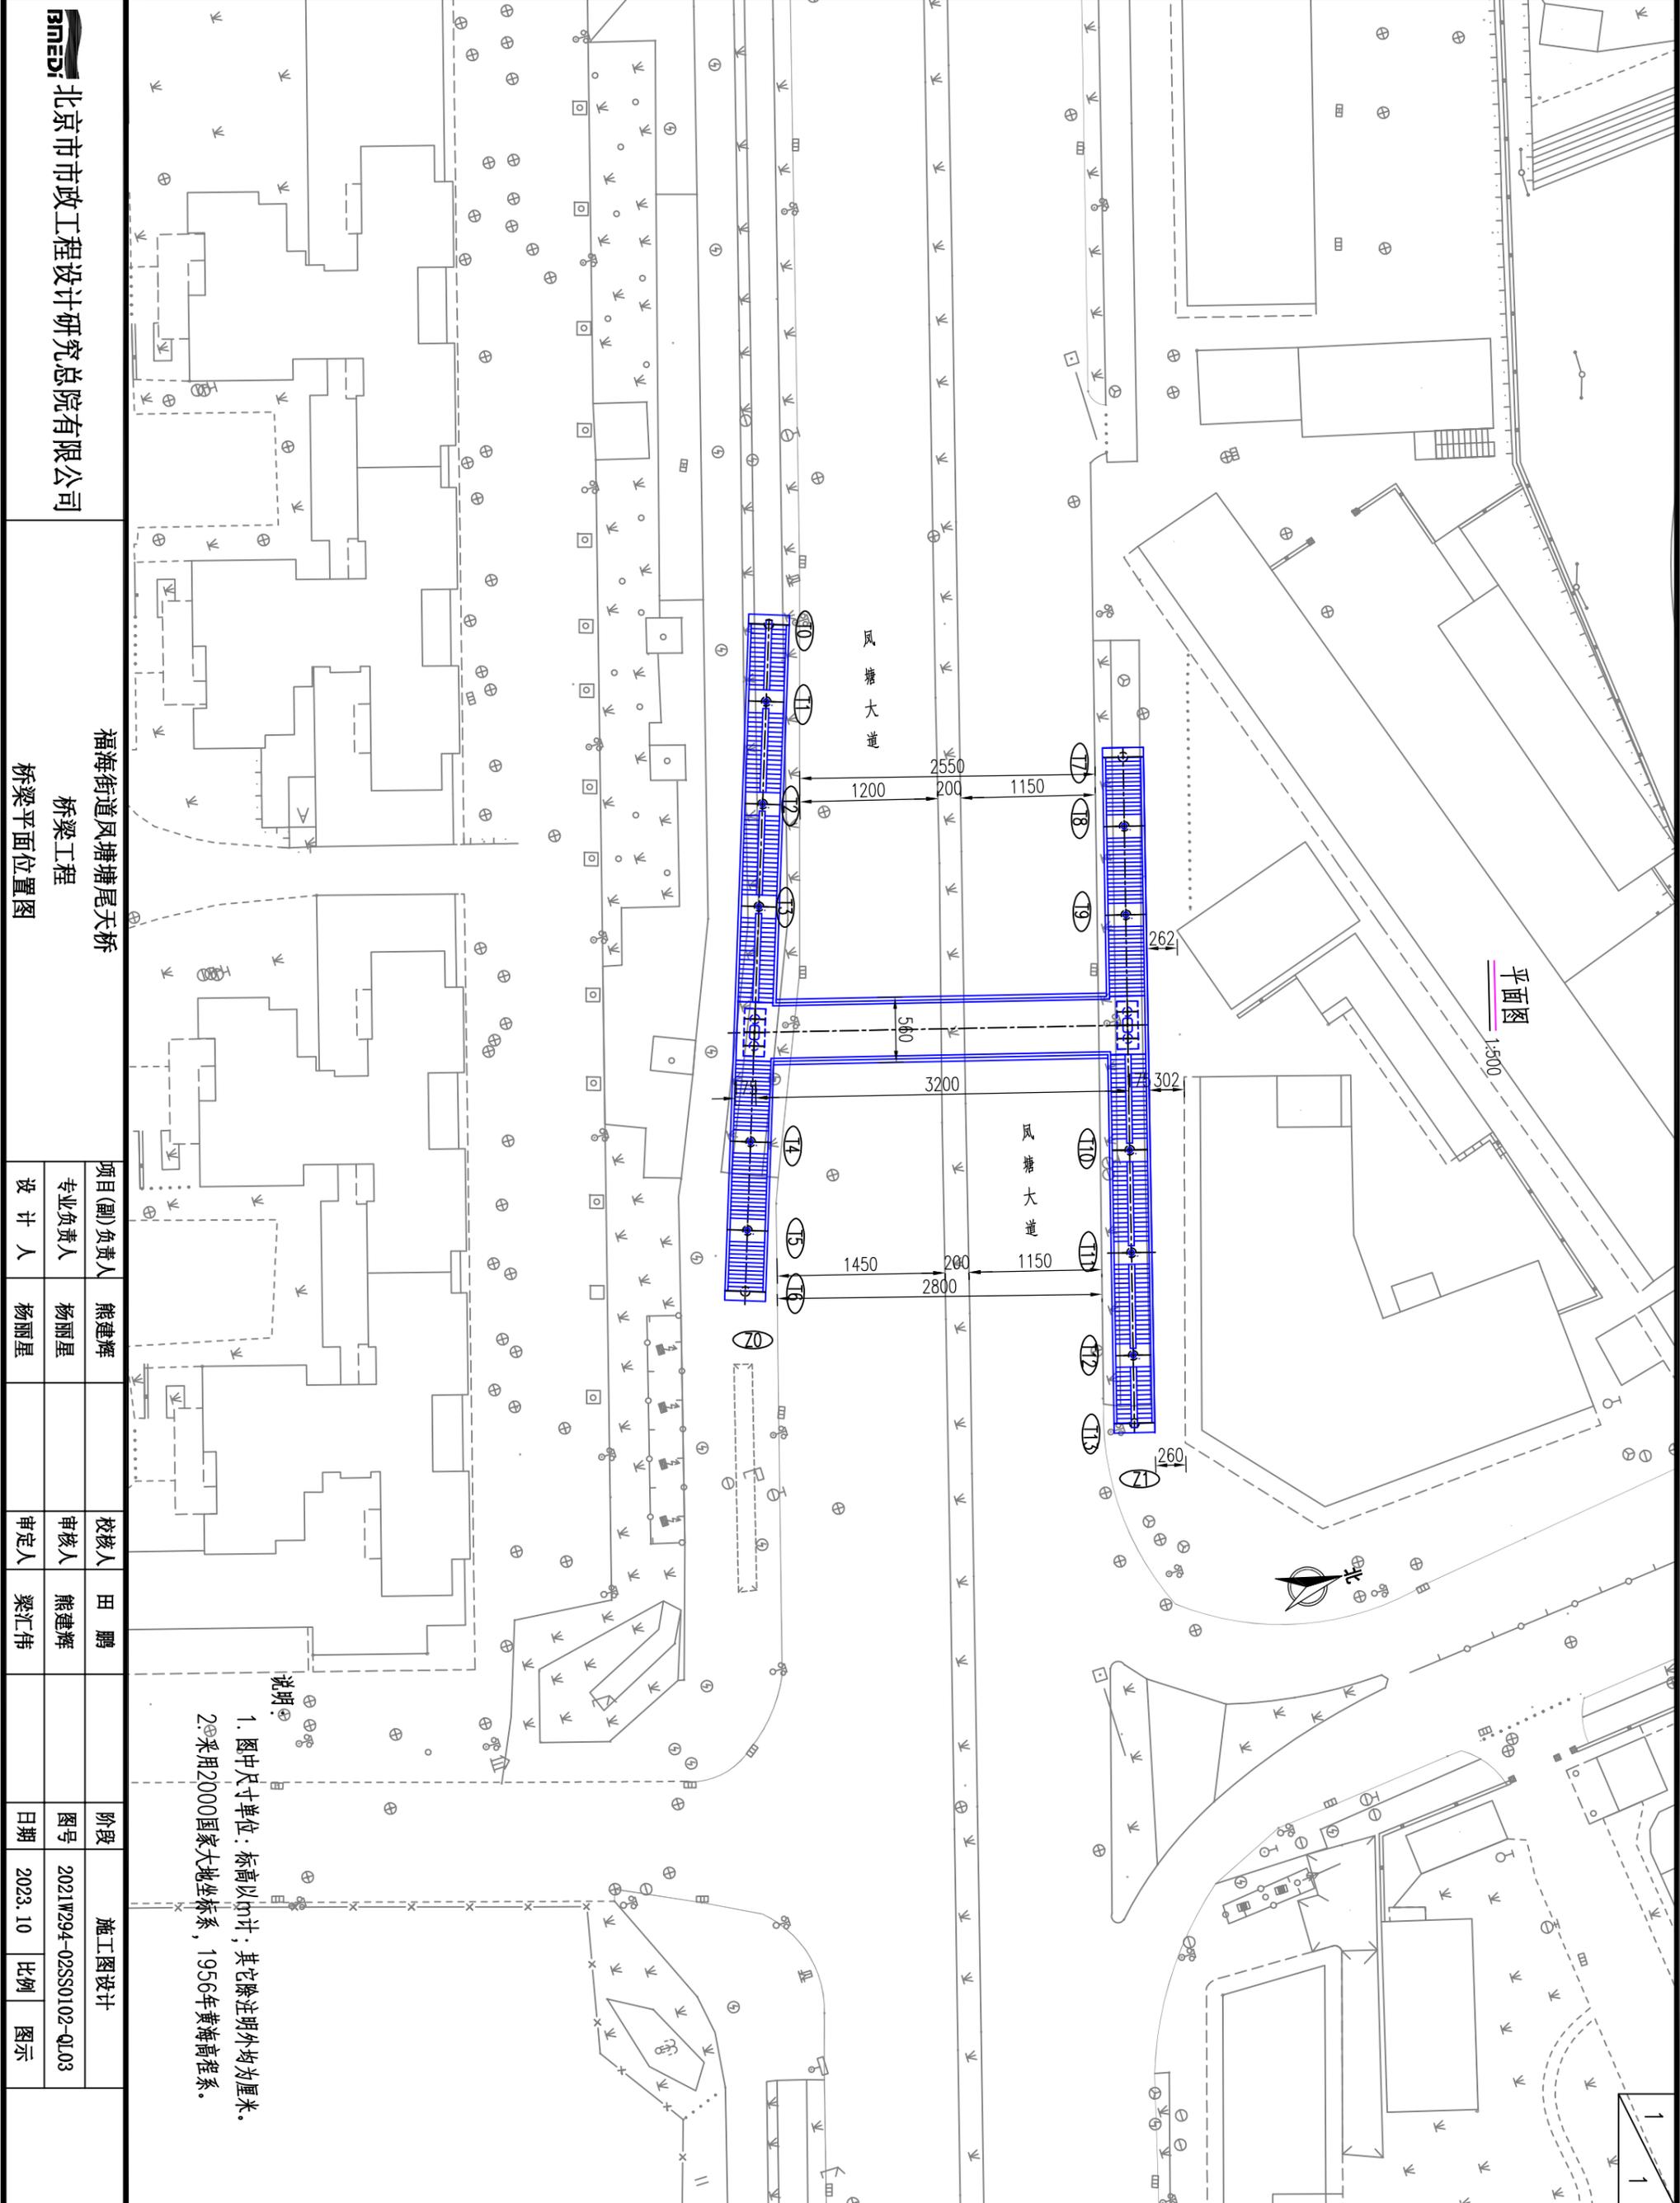

**GIED** 北京市市政工程设计研究总院有限公司

福海街道风塘塘尾天桥  
桥梁工程  
桥梁平面位置图

项目(副)负责人	熊建辉	校核人	田鹏	阶段	施工图设计	
专业负责人	杨丽星	审核人	熊建辉	图号	2021W294-02SS0102-QL03	
设计人	杨丽星	审定人	梁汇伟	日期	2023.10	比例 图示

说明  
1. 图中尺寸单位: 标高以m计; 其它除注明外均为厘米。  
2. 采用2000国家大地坐标系, 1956年黄海高程系。