


旧屋村范围示意图

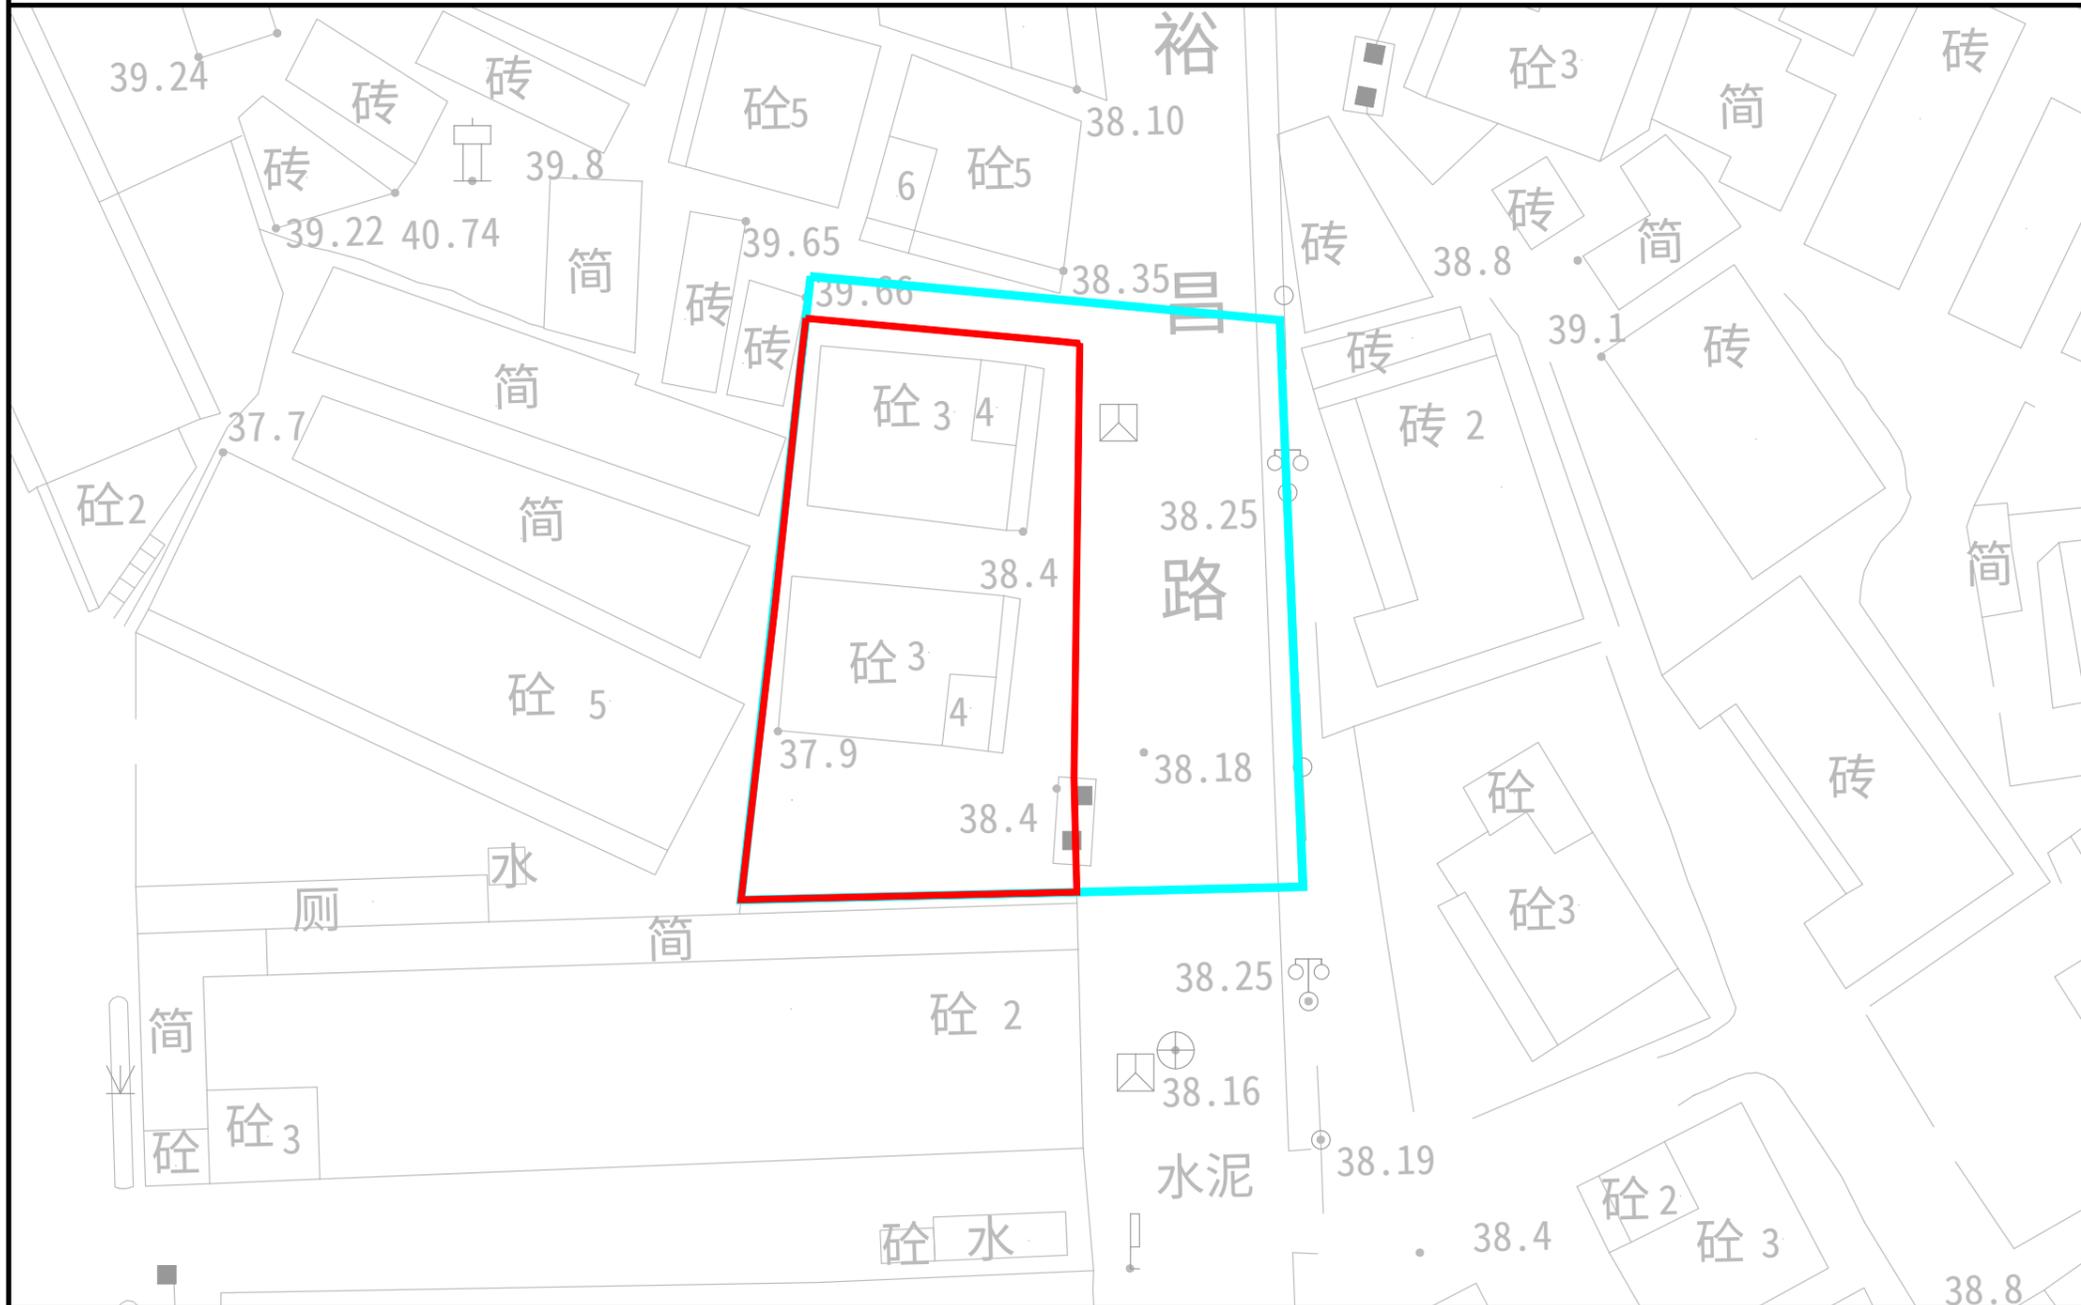

名称	观澜-观湖街道牛湖水田土地整备利益统筹项（牛湖增补地）块旧屋村范围图	图例	旧屋村申报范围	旧屋村认定范围	项目 区位	
编号	LH-2026-02		备注 本范围图仅作为对土地整备利益统筹项目内旧屋村范围的认定，如旧屋村范围未实施整备，本范围图不作为土地及建筑物权属的认定依据，不影响城市规划的实施。			
旧屋村面积	506.79平方米					
核发日期	2026年3月					
核发机关	深圳市规划和自然资源局龙华管理局					