


深圳湾超级基地西侧带状公园总平面图

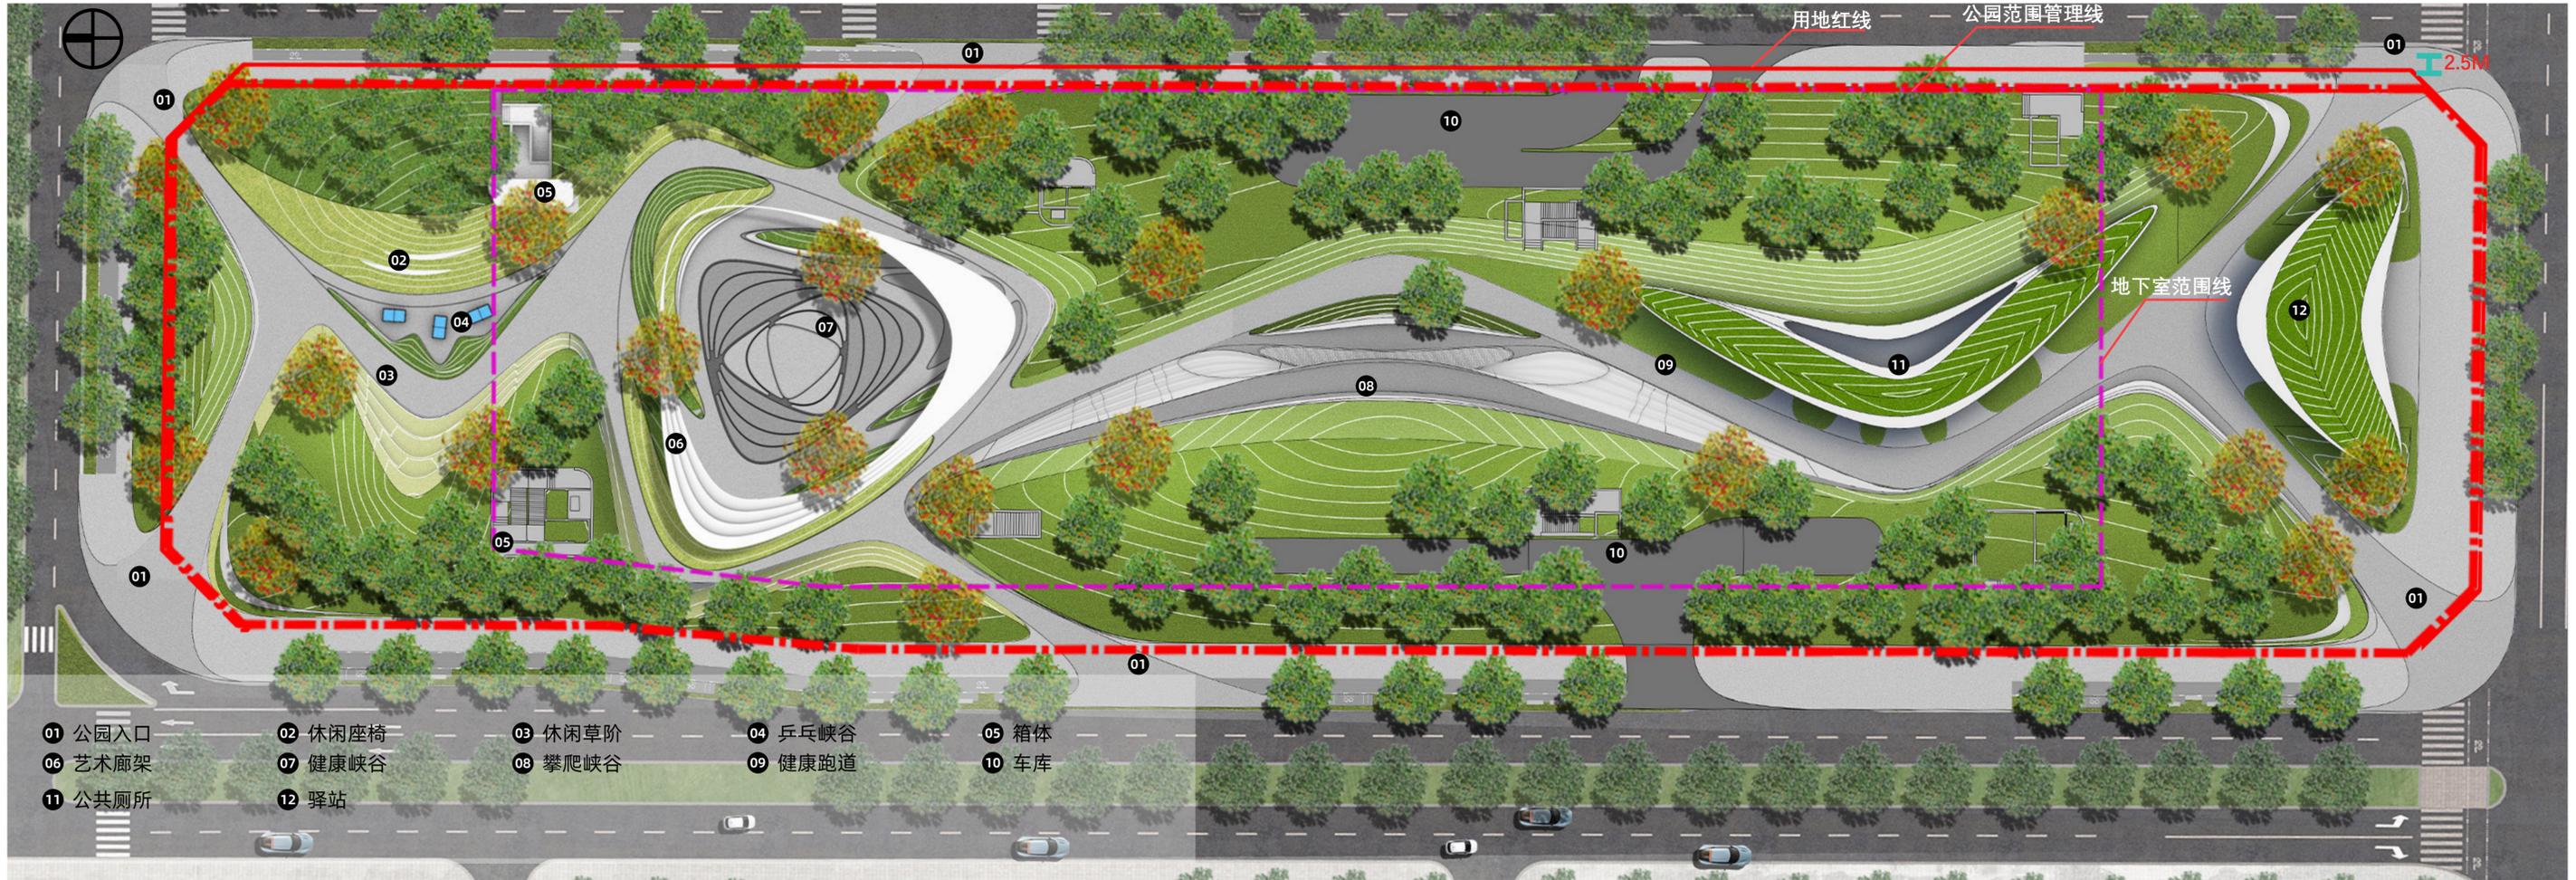

经济技术指标

总用地面积 (管理范围m ²)	用地面积				面积 (m ²)	占总用地比例
	陆地面积	陆地类型	面积 (m ²)	占陆地比例		
18654.52	陆地面积	绿化用地	12130	65.02%	18654.52	100.00%
		游憩建筑和服务建筑	400	2.14%		
		园路及铺装场地用地	4486.52	24.05%		
		其他用途	1638	8.78%		
水体面积					/	/

区位图

