
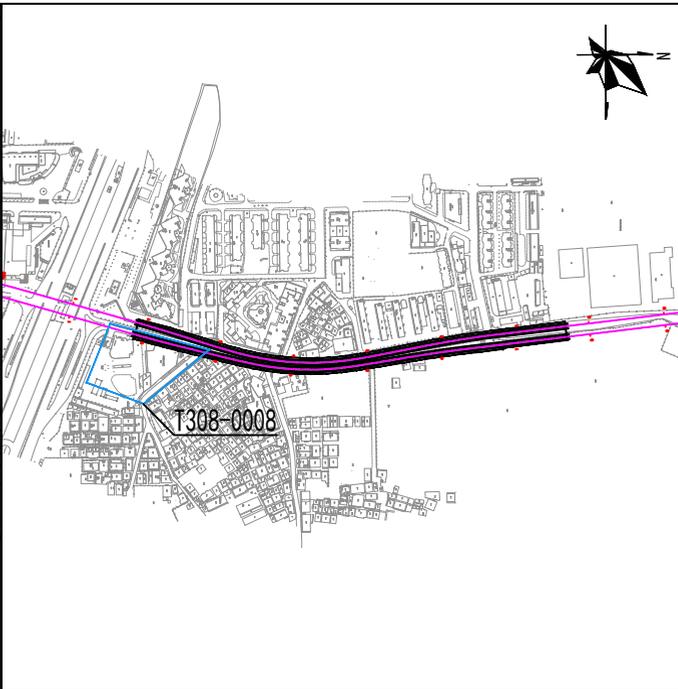


深圳市轨道交通29号线一期工程白石洲站-白石洲北站区间地下建设工程方案公示图


轨道交通29号线一期工程与T308-0008宗地相交关系平面图

区位关系图

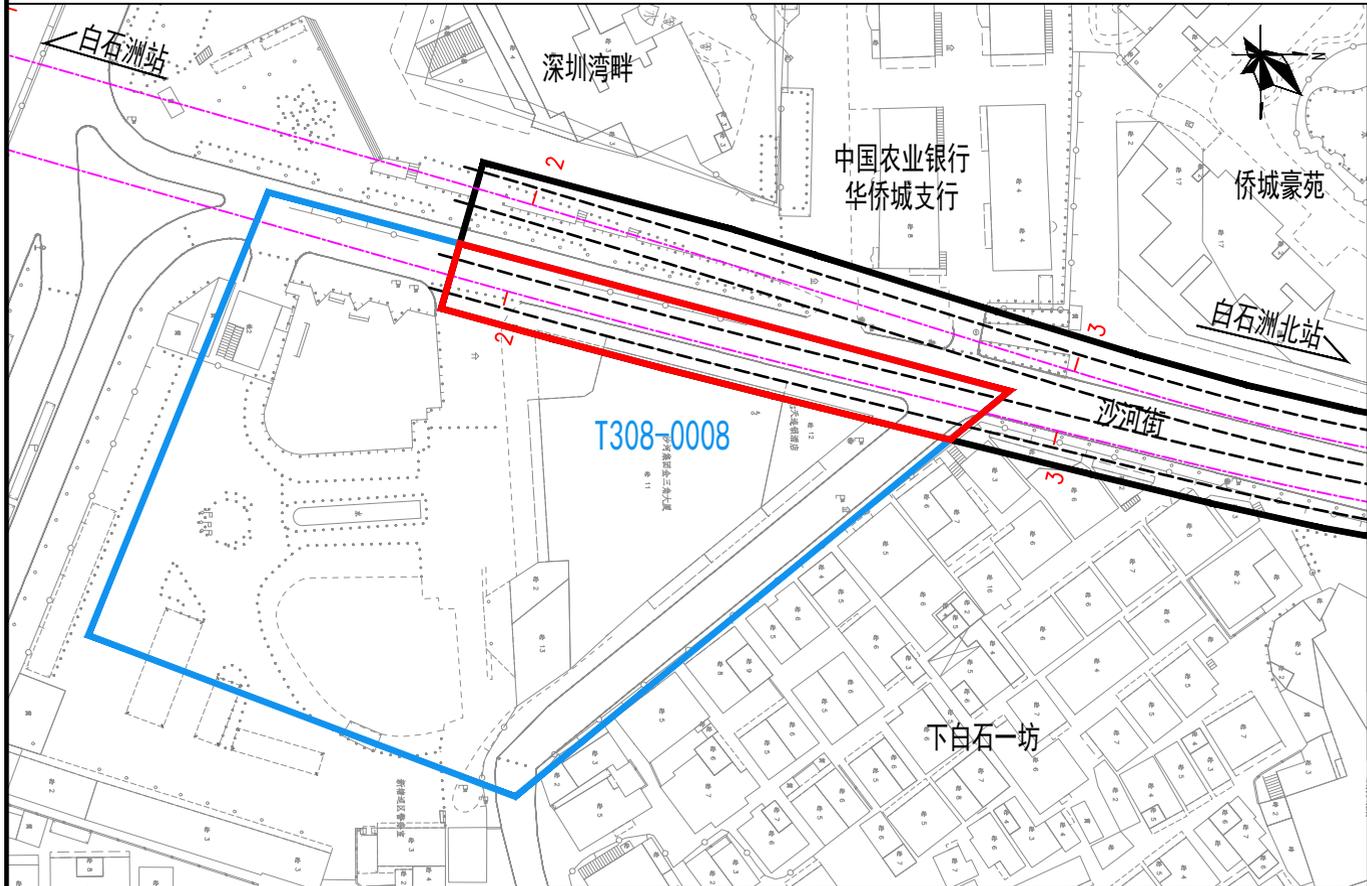

图例

- 工程方案公示范围
- 区间用地红线
- 区间隧道轮廓线

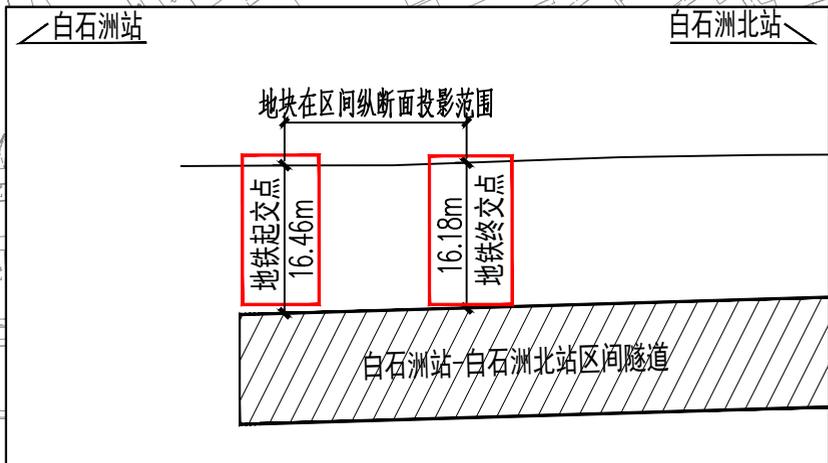

轨道交通29号线一期工程与T308-0008地块相交关系纵断面图



深圳市市政设计研究院有限公司

2026年03月

深圳市轨道交通29号线一期工程白石洲站-白石洲北站区间地下建设工程方案公示图


轨道交通29号线一期工程与T308-0035宗地相交关系平面图

区位关系图

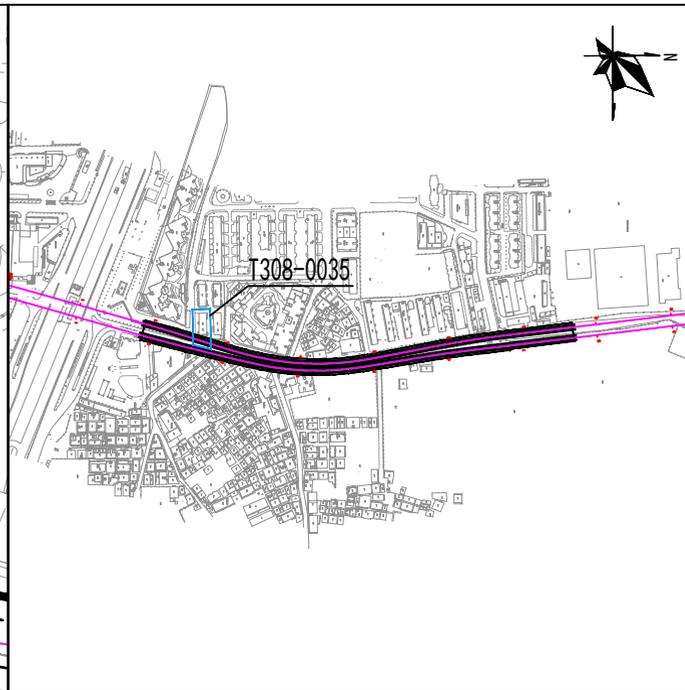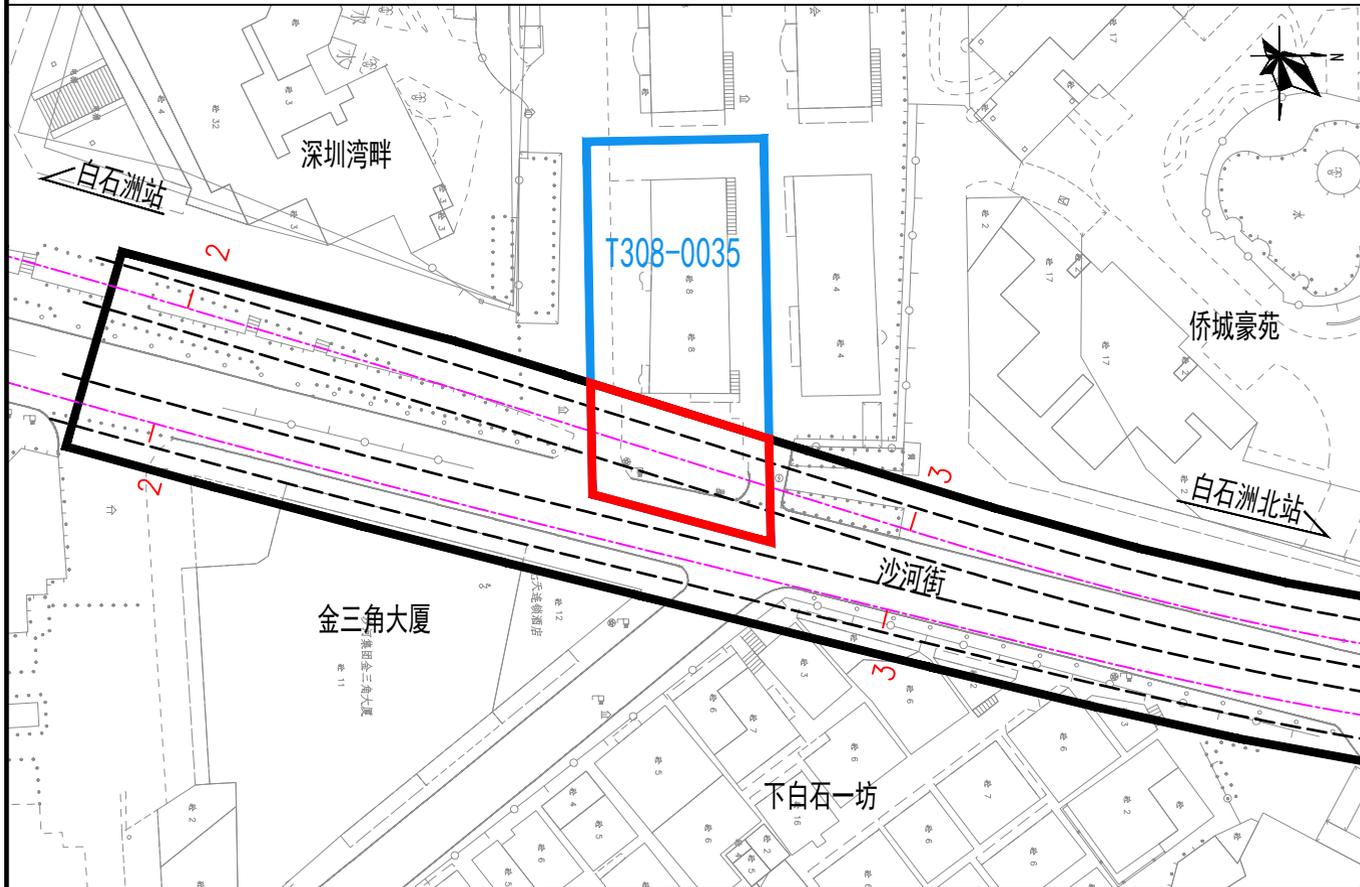

图例

- 工程方案公示范围
- 区间用地红线
- 区间隧道轮廓线

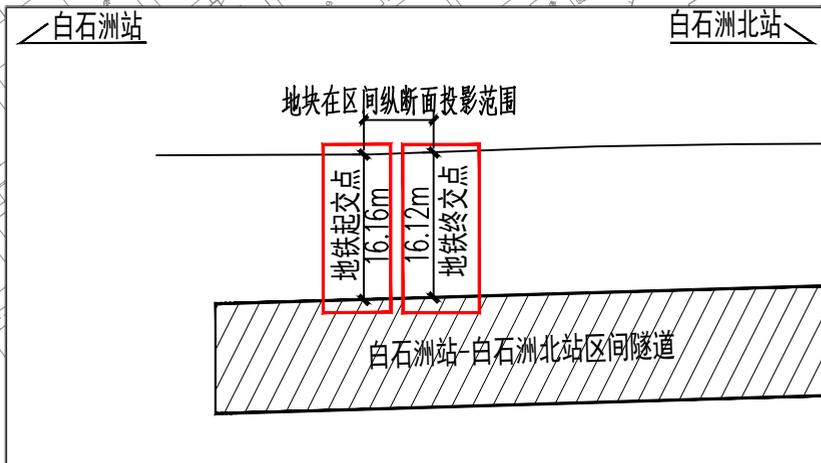

轨道交通29号线一期工程与T308-0035地块相交关系纵断面图



深圳市市政设计研究院有限公司

2026年03月

深圳市轨道交通29号线一期工程白石洲站-白石洲北站区间地下建设工程方案公示图

轨道交通29号线一期工程与T308-0046宗地相交关系平面图

区位关系图

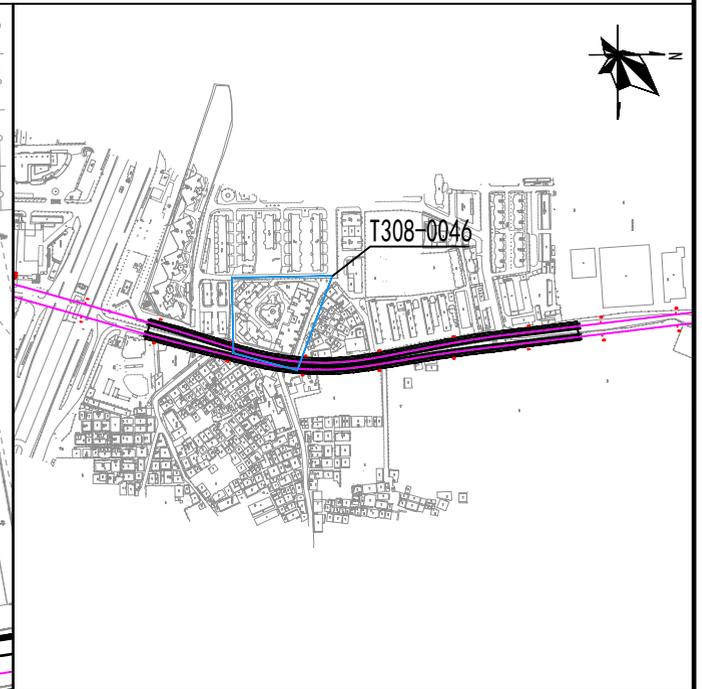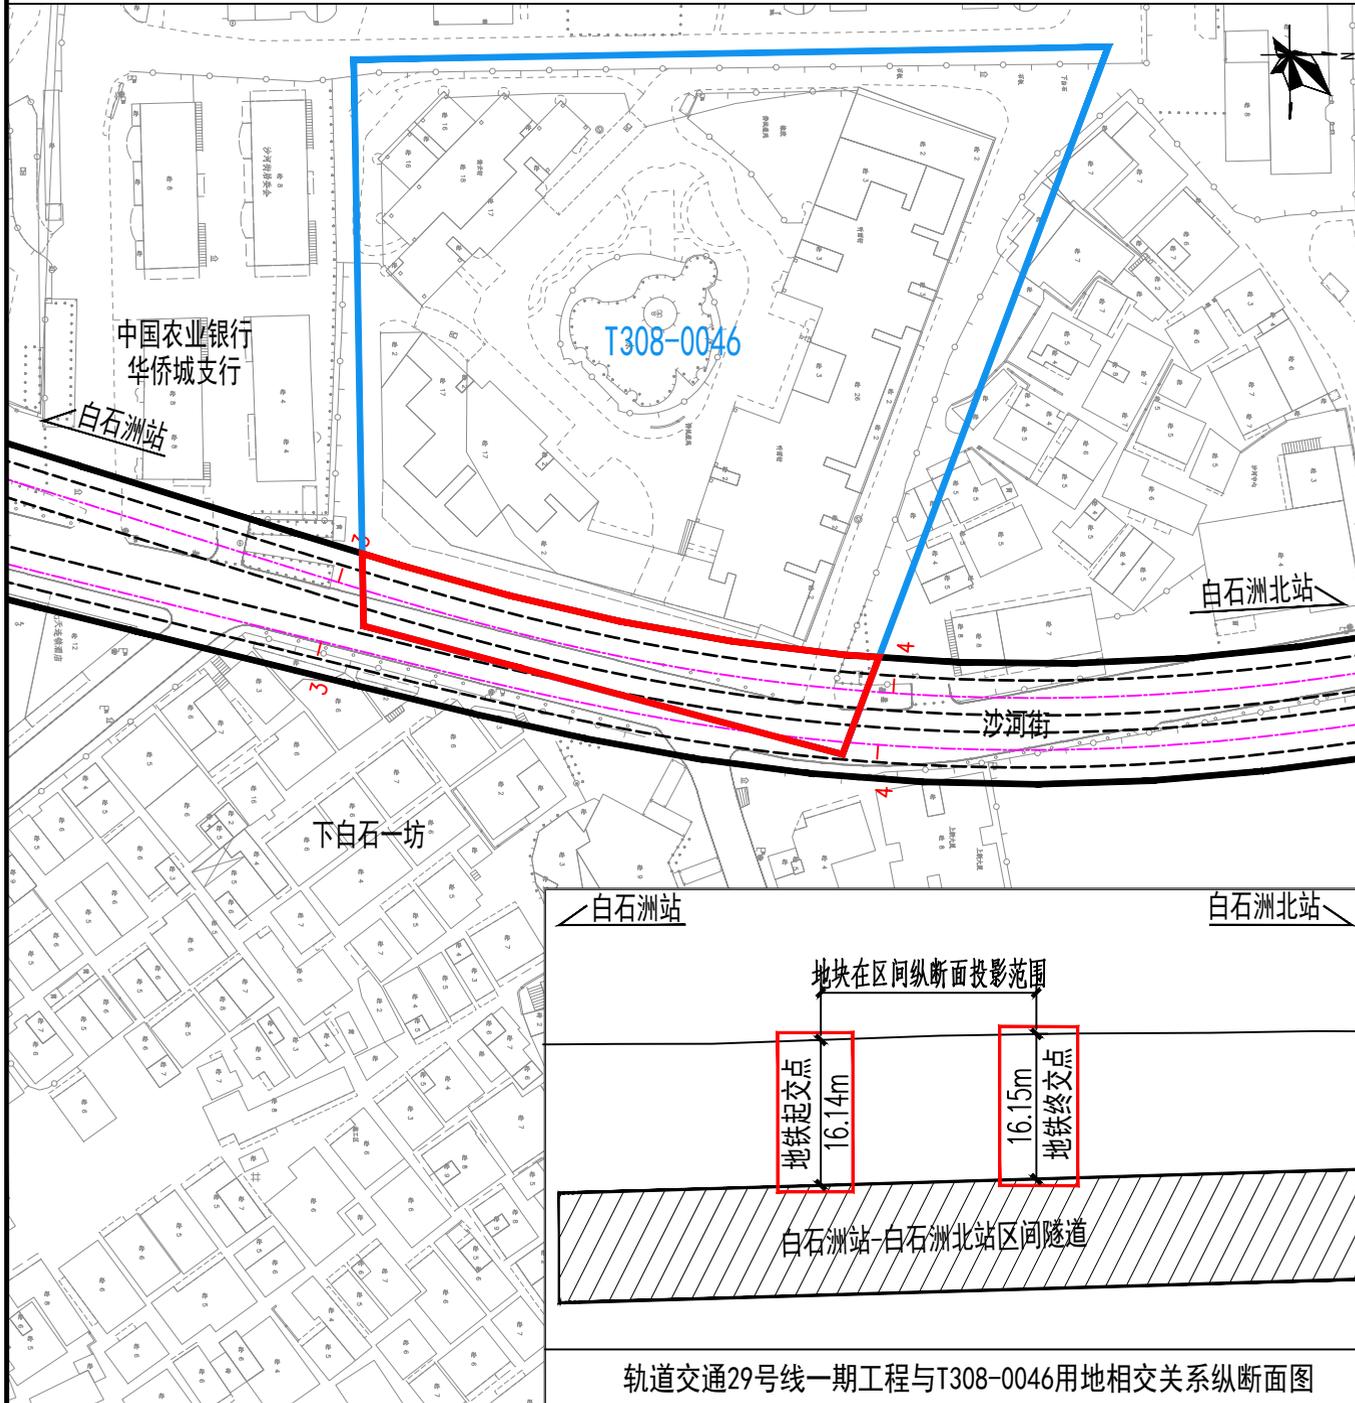

图例

- 工程方案公示范围
- 区间用地红线
- 区间隧道轮廓线

深圳市市政设计研究院有限公司



2026年03月

轨道交通29号线一期工程与T308-0046用地相交关系纵断面图

深圳市轨道交通29号线一期工程白石洲站-白石洲北站区间地下建设工程方案公示图


轨道交通29号线一期工程与T308-0064相交关系平面图

区位关系图

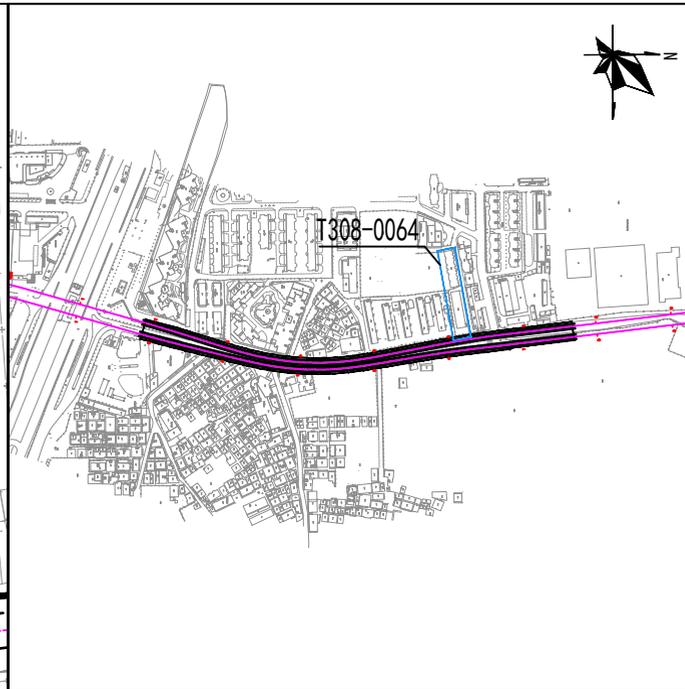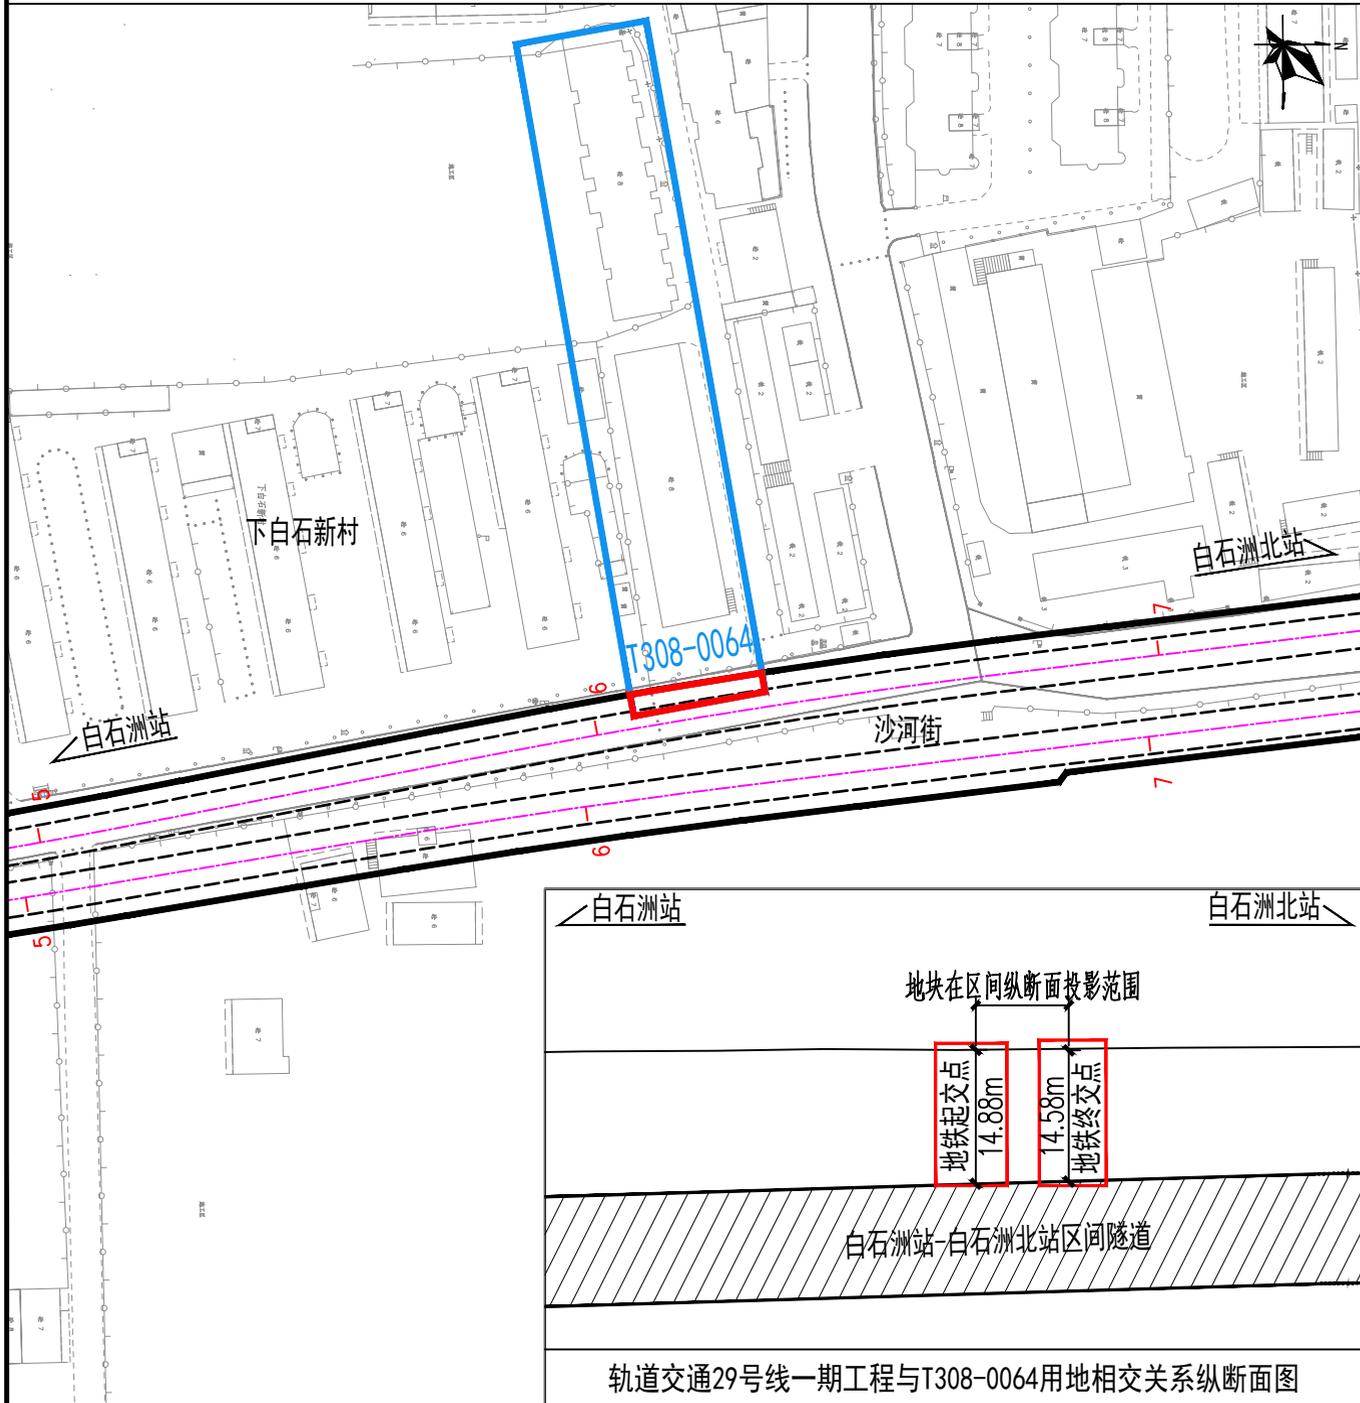

图例

- 工程方案公示范围
- 区间用地红线
- 区间隧道轮廓线

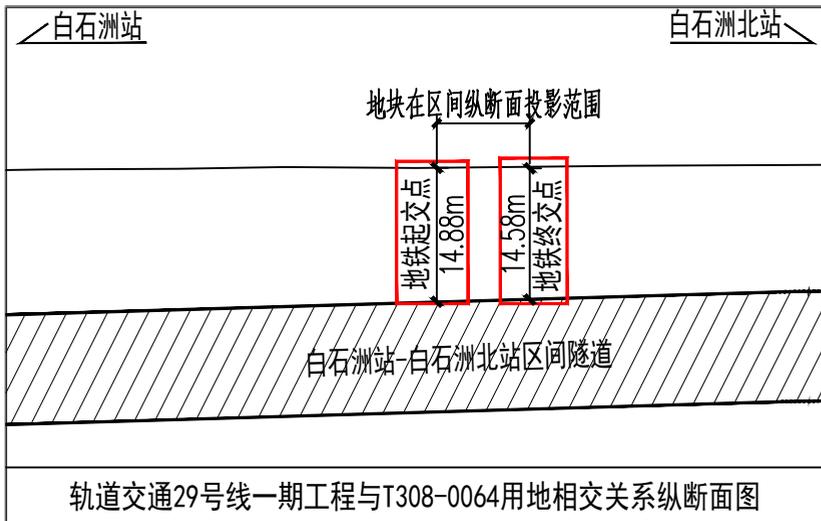

轨道交通29号线一期工程与T308-0064用地相交关系纵断面图

深圳市市政设计研究院有限公司

2026年03月