


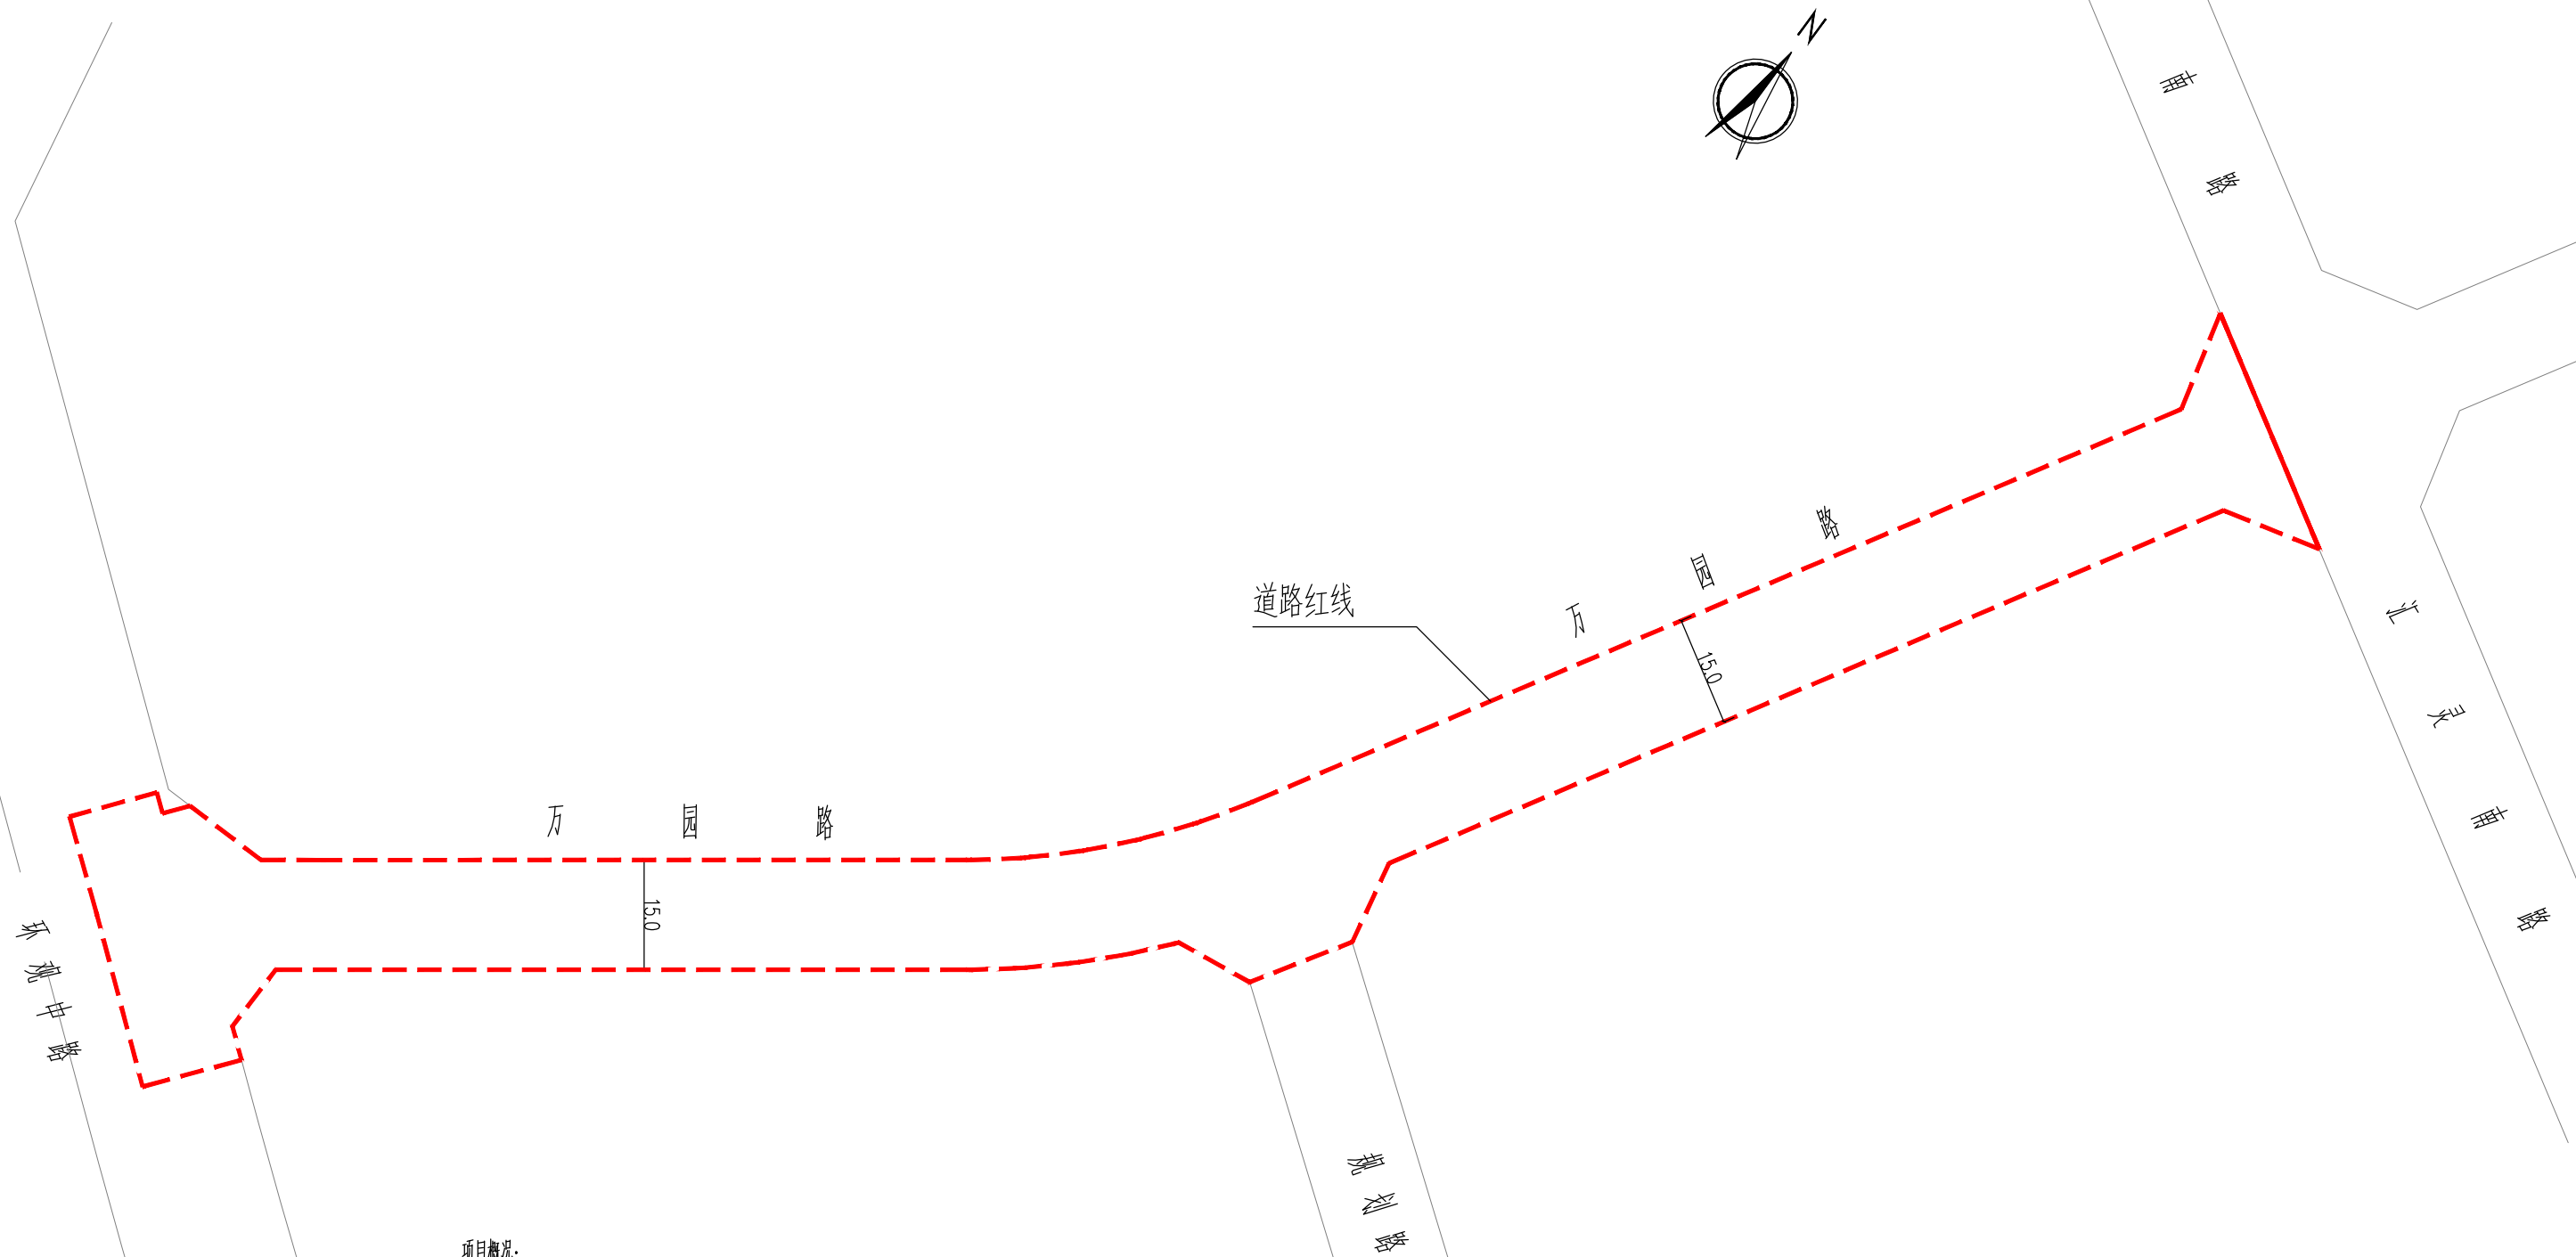

项目概况:

项目名称: 万园路(环观中路—汇灵南路)新建工程

申请人：深圳市龙华区观湖街道办事处

用地面积: 5309.05 平方米

工程类型: 市政工程

道路等级：城市支路

道路长度: 310米

道路宽度: 15米

车道数量: 两车道

图例: 万园路道路总平面图