


深圳市轨道交通22号线一期工程民治北站至松和站（原油松站）区间地下建设工程方案公示图

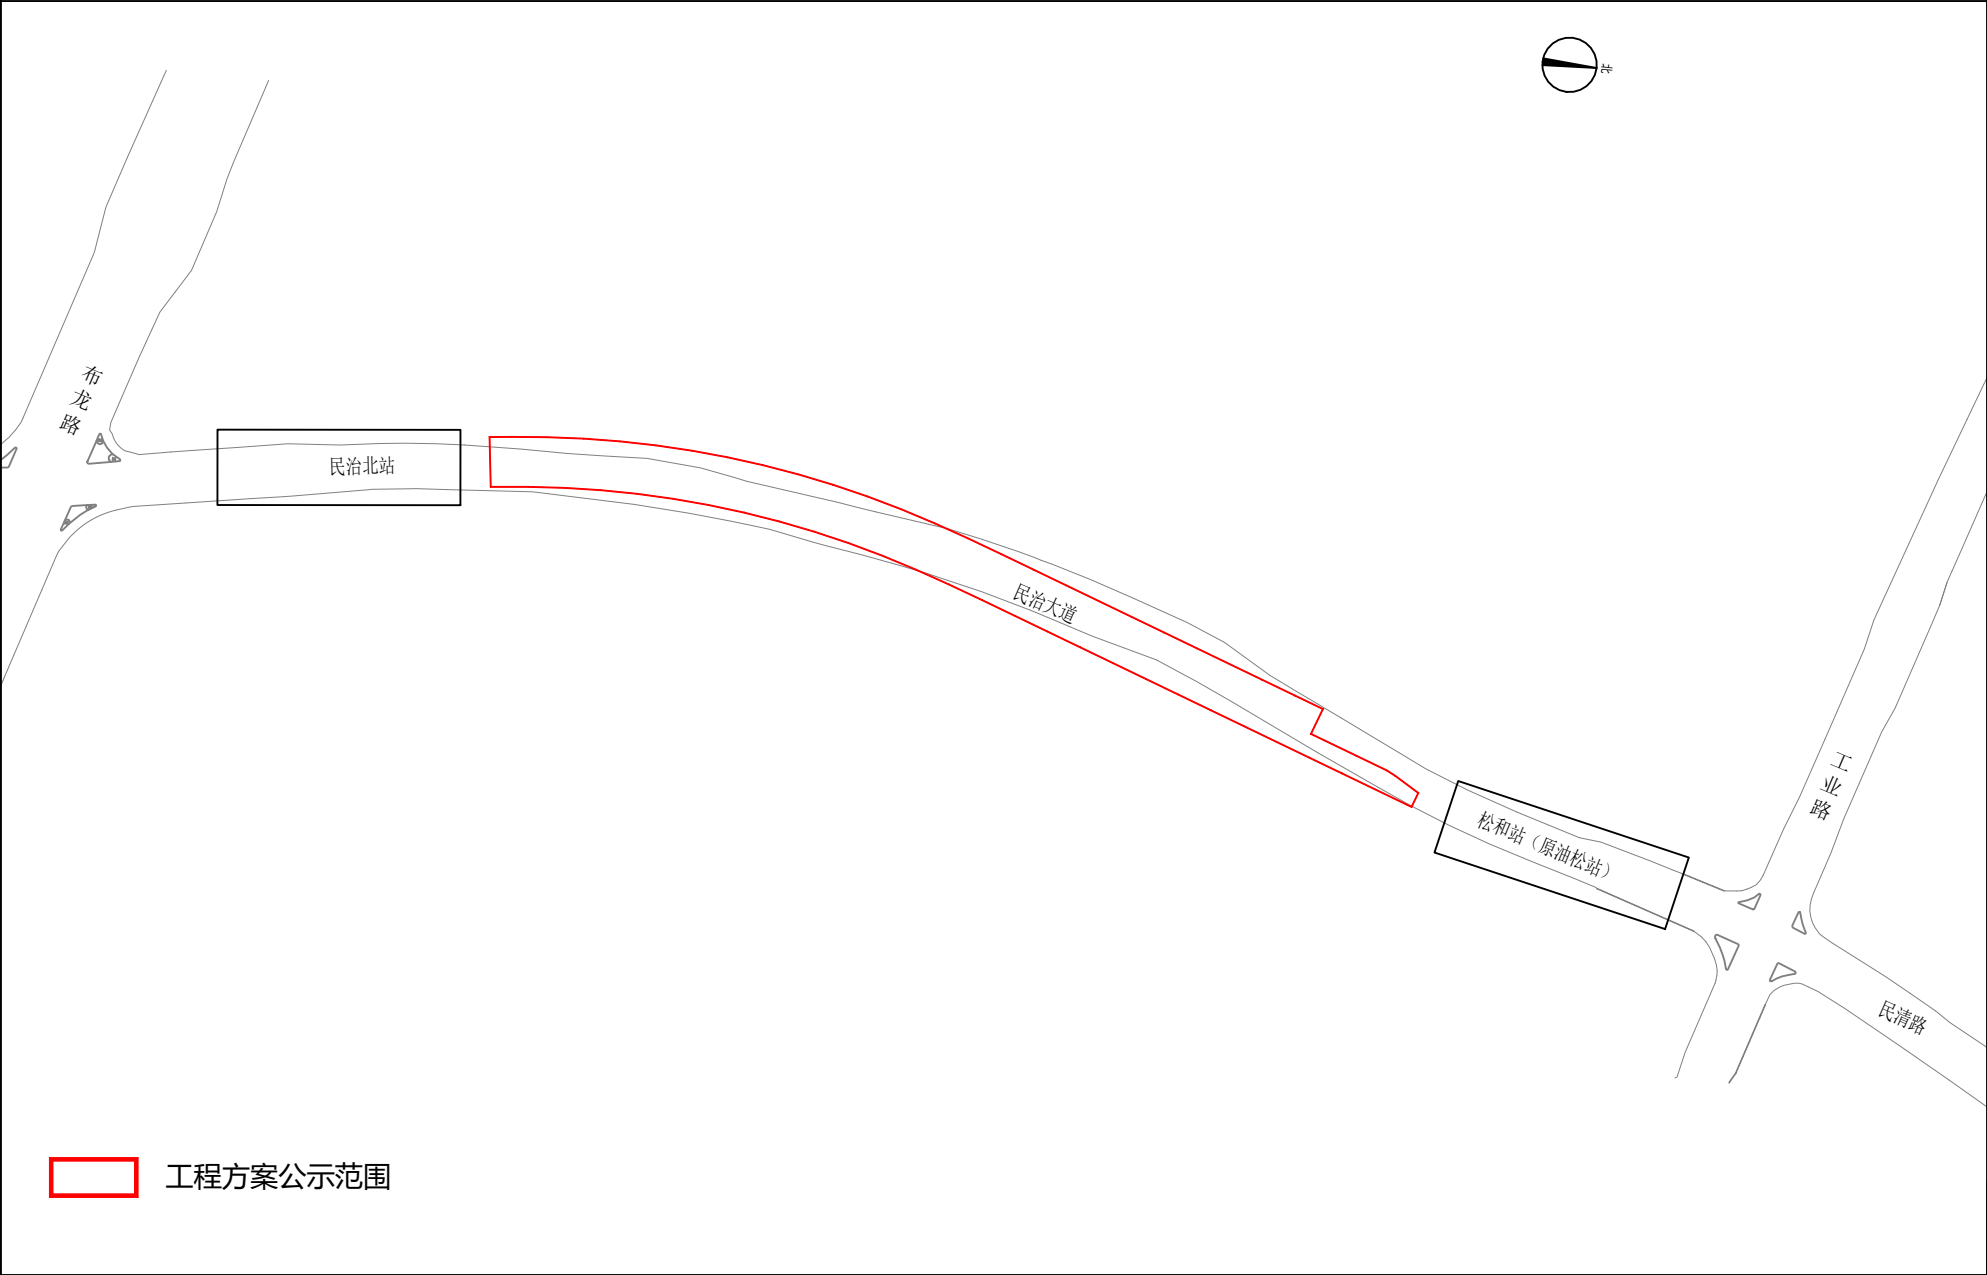

	项目名称	深圳市城市轨道交通22号线一期工程	图名	民治北站至松和站（原油松站）区间总平面图
--	------	-------------------	----	----------------------