



附件：深圳市轨道交通22号线一期工程桂花站至库坑站区间下穿A926-0076宗地示意图

轨道交通22号线一期工程与A926-0076宗地相交关系平面图

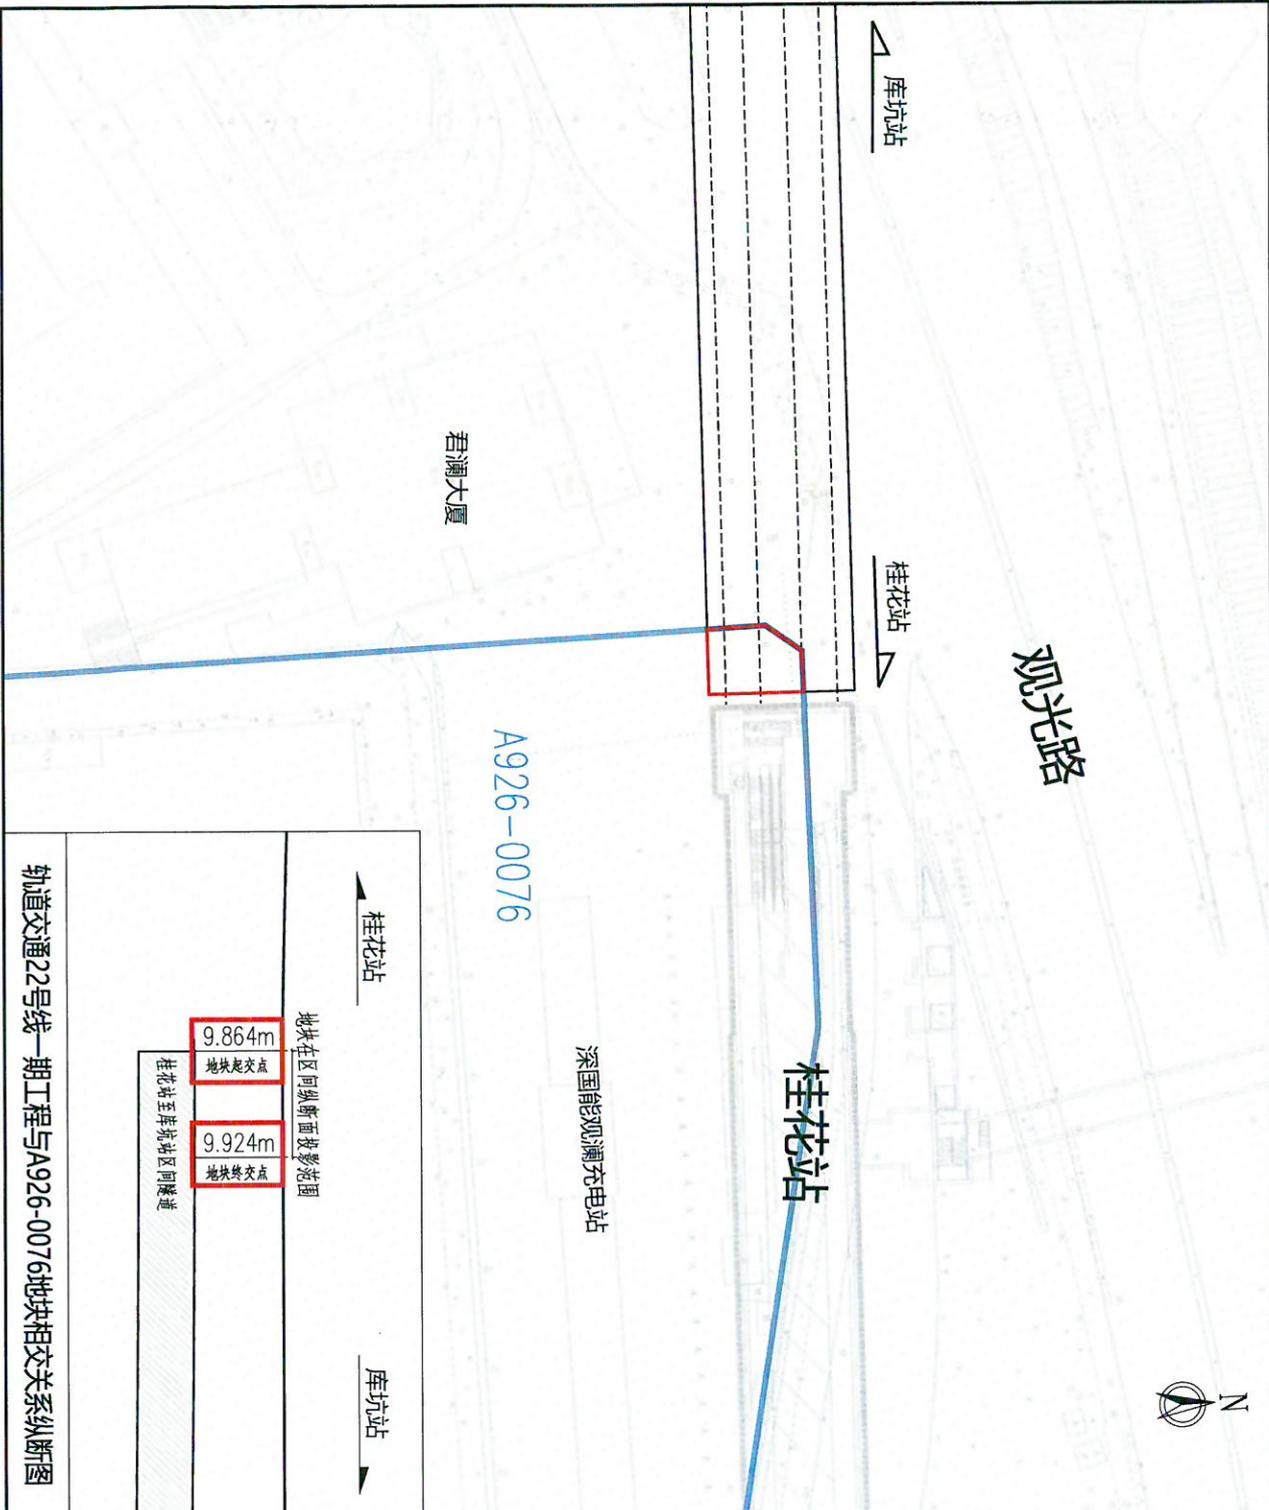

区位关系图

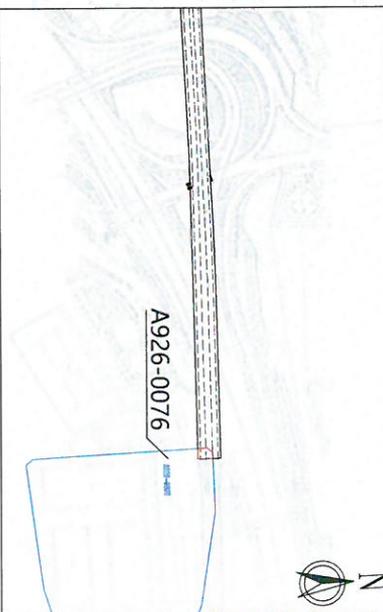

图例

- 工程方案公示范围
- 区间用地红线
- 区间隧道轮廓线

地块在区间纵断面投影范围



轨道交通22号线一期工程与A926-0076地块相交关系纵断面图



深圳市市政设计研究院有限公司

2026年3月6日




附件：深圳市轨道交通22号线一期工程桂花站至库坑站区间下穿A932-0772宗地示意图

轨道交通22号线一期工程与A932-0772宗地相交关系平面图

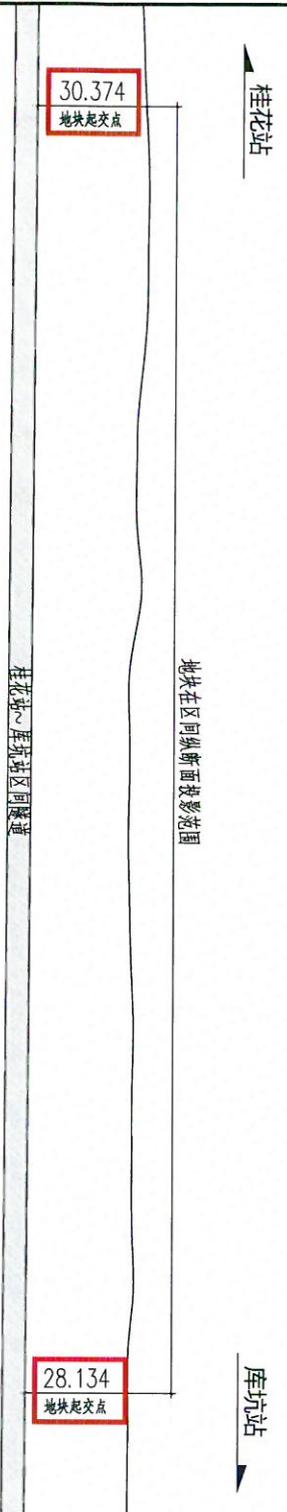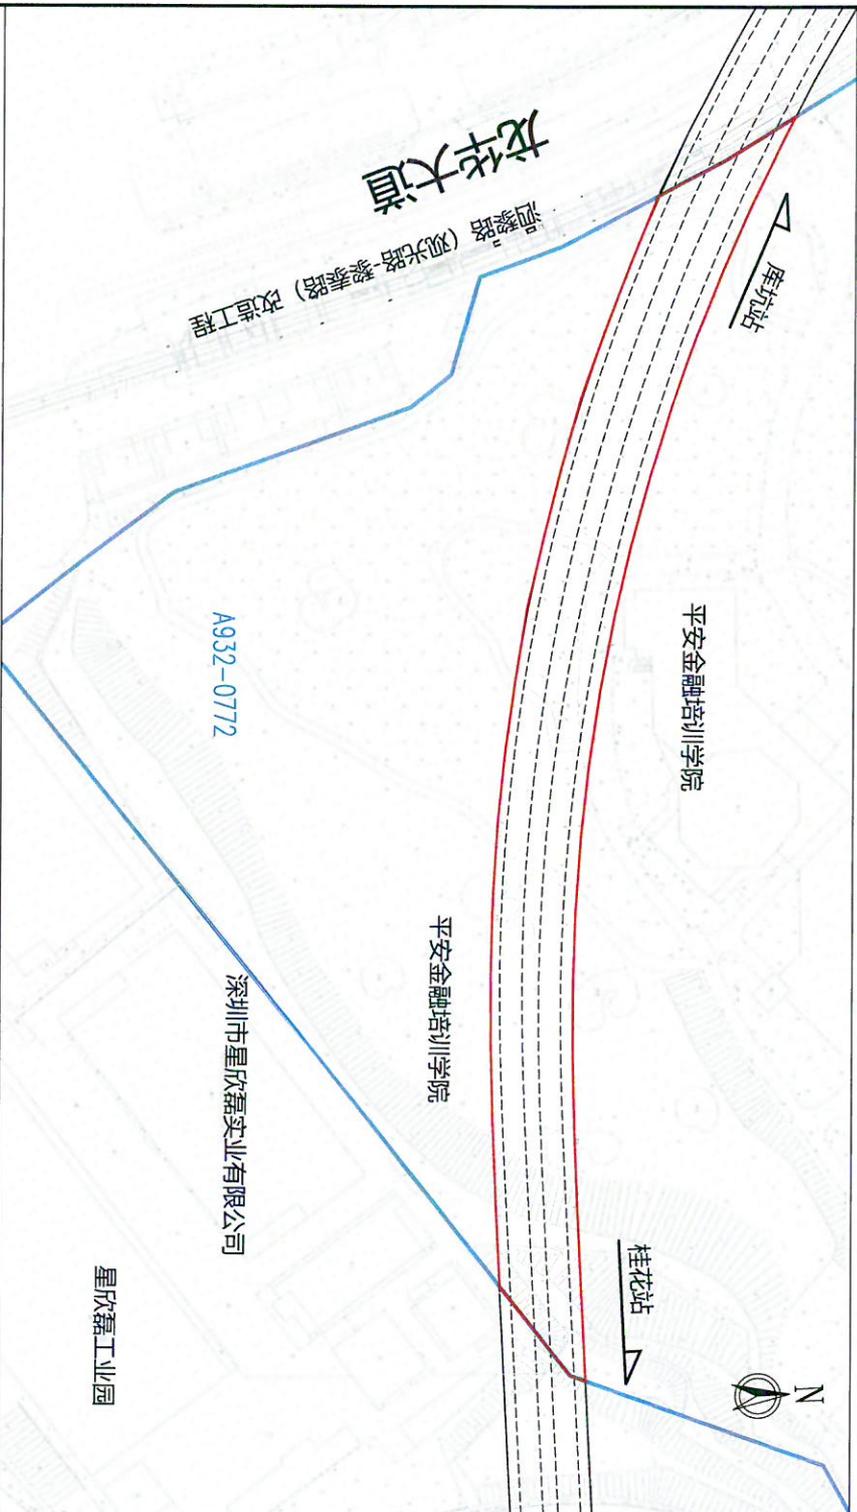

区位关系图

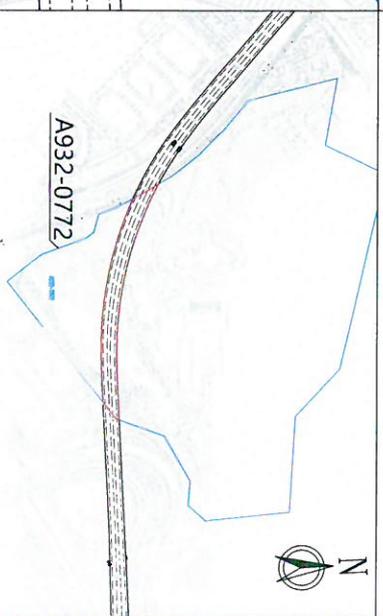

图例

- 工程方案公示范围
- 区间用地红线
- 区间隧道轮廓线




深圳市市政设计研究院有限公司

2026年3月6日


轨道交通22号线一期工程与A932-0772地块相交关系纵断面图

附件：深圳市轨道交通22号线一期工程桂花站至库坑站区间下穿A932-0766宗地示意图

轨道交通22号线一期工程与A932-0766宗地相交关系平面图

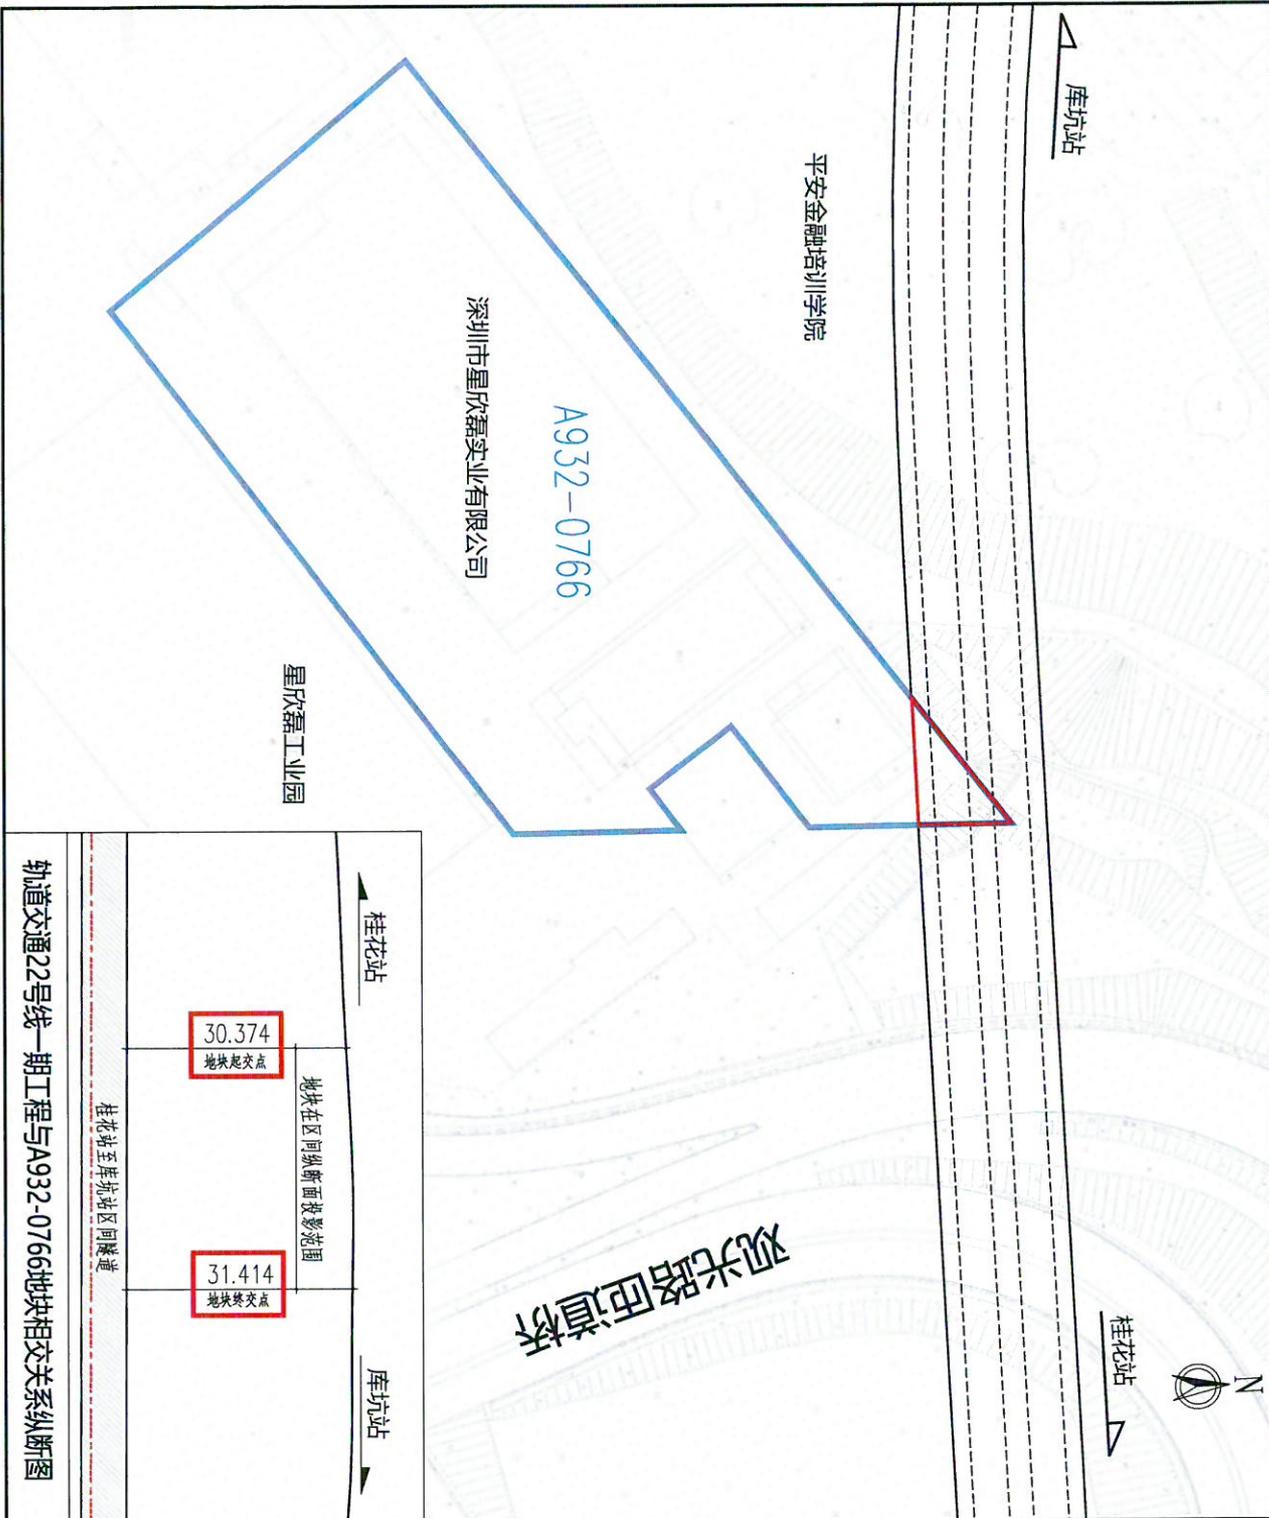

区位关系图

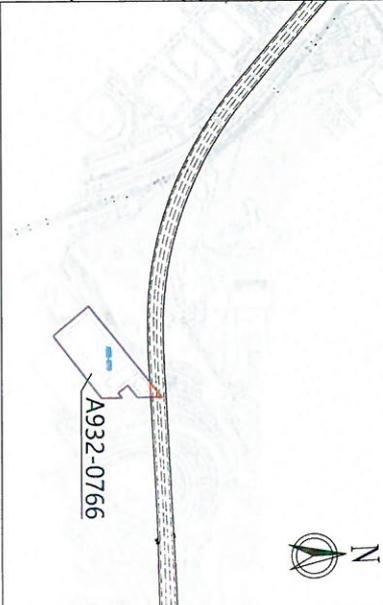

图例

- 工程方案公示范围
- 区间用地红线
- 区间隧道轮廓线



轨道交通22号线一期工程与A932-0766地块相交关系纵断面图

深圳市市政设计研究院有限公司

2026年3月6日

