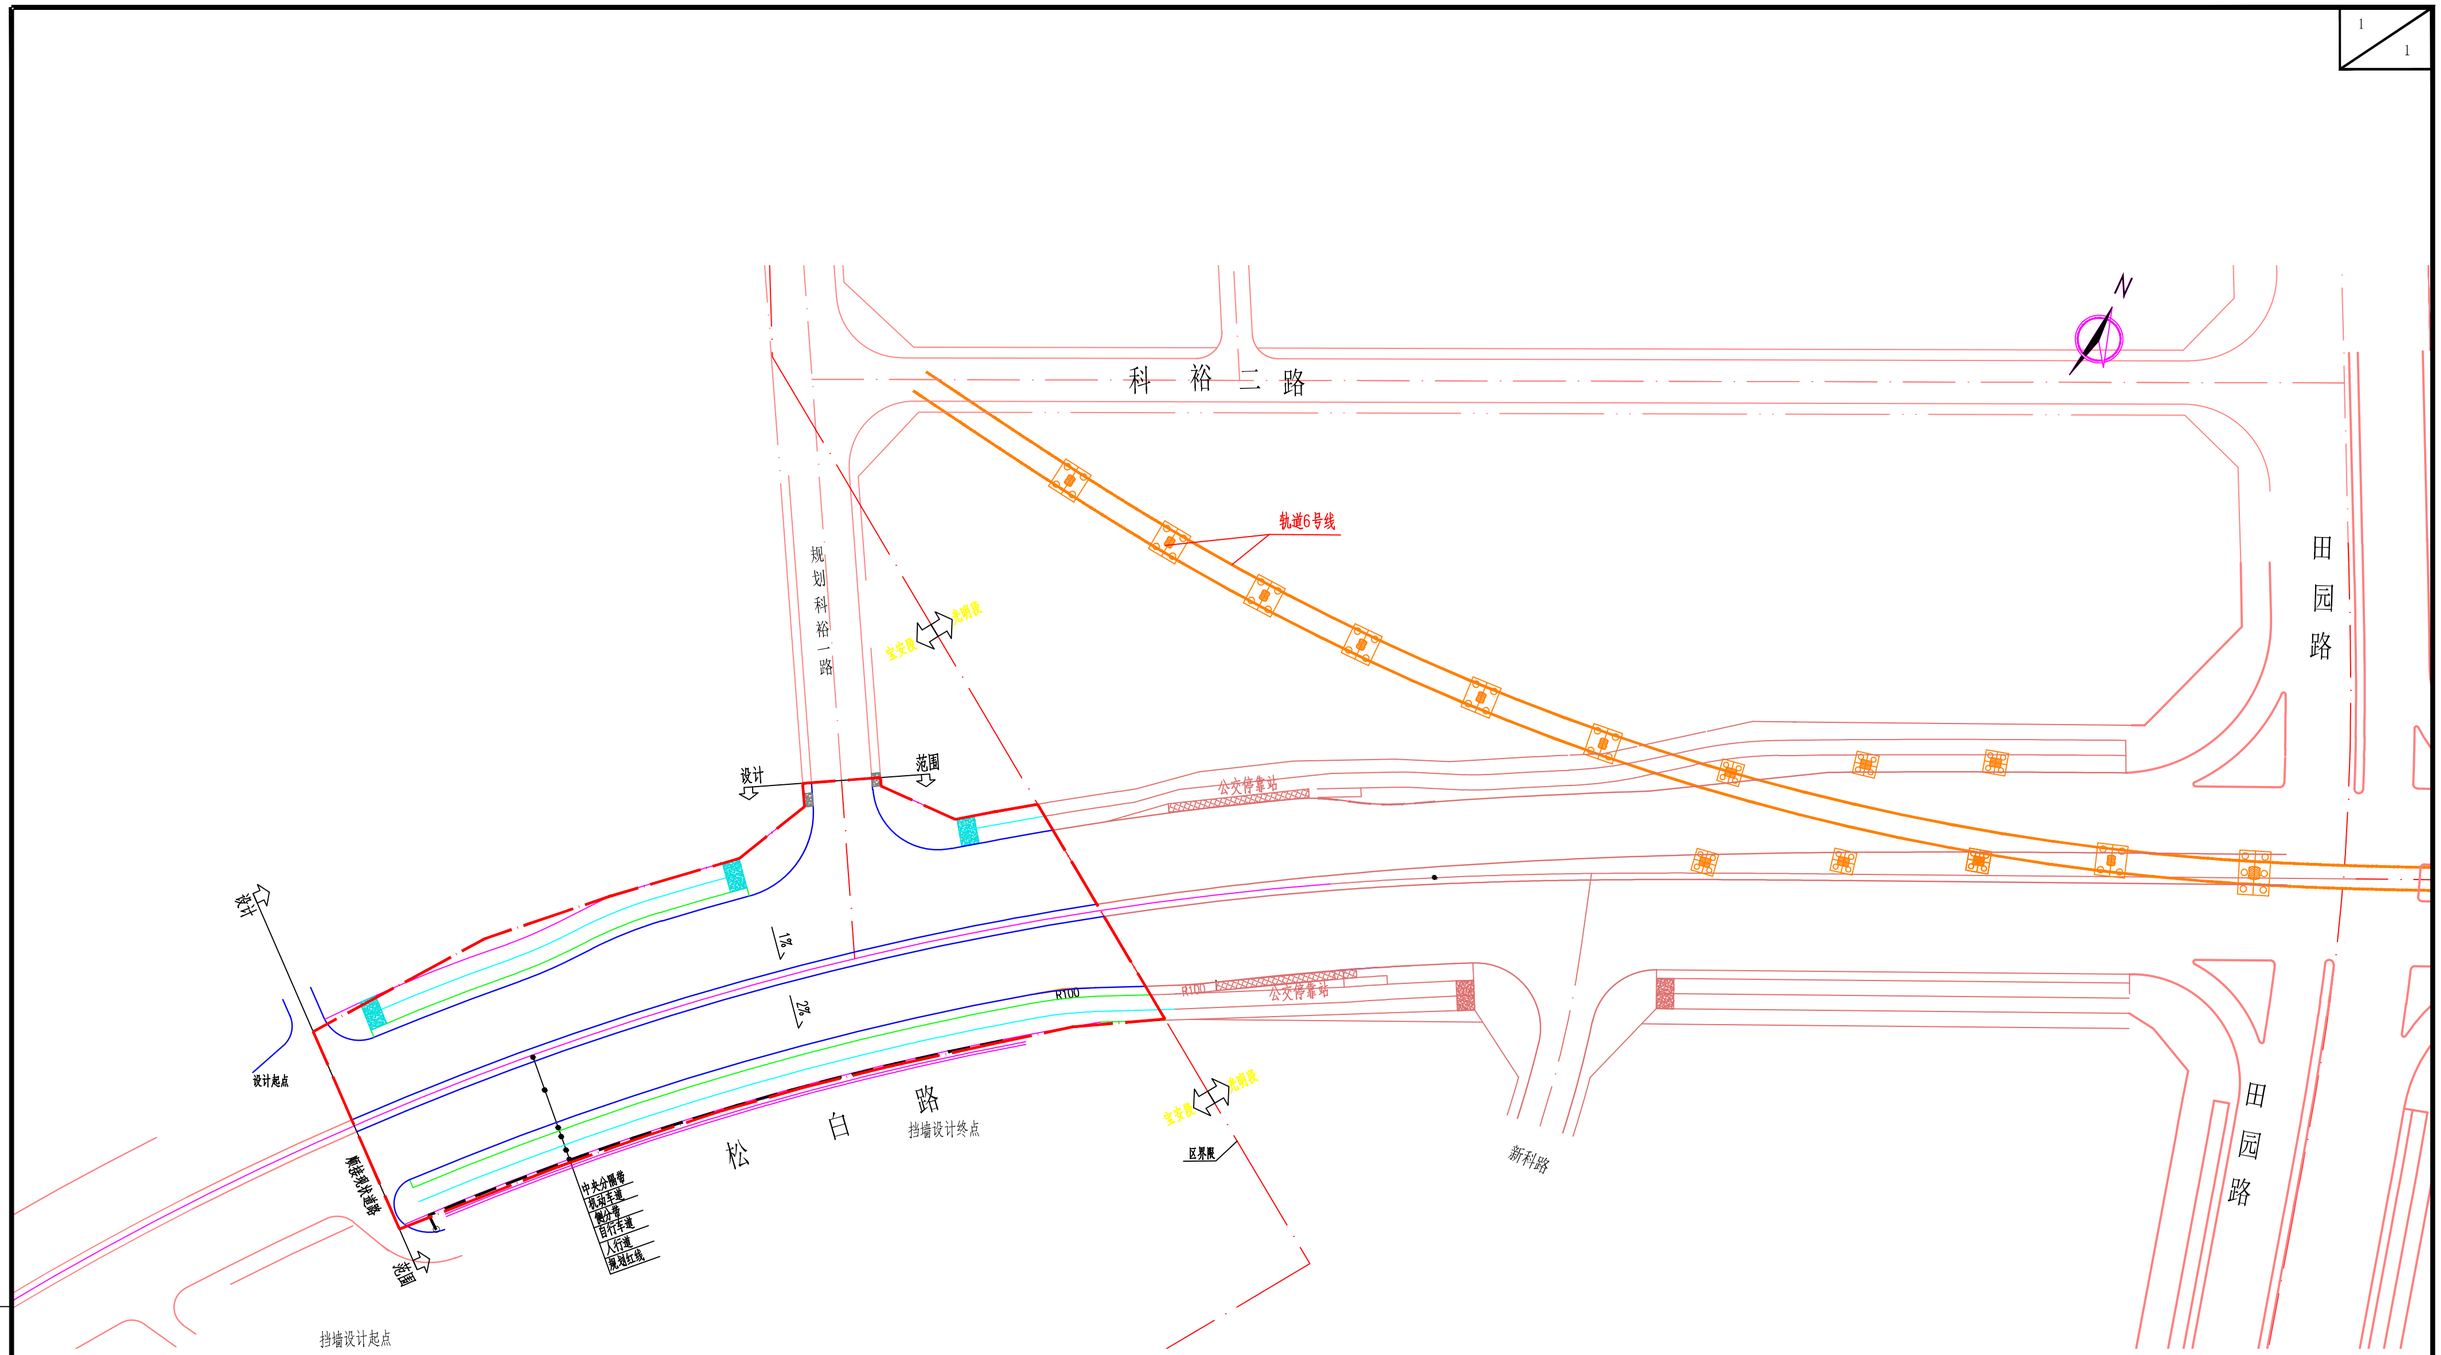

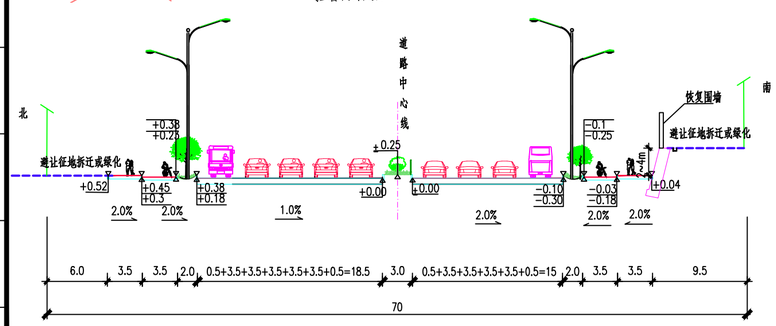

宝安段标准段横断面图(K0+042.004~K0+221.785)

图例：

道路红线

公交站台

说明：

1、图中尺寸单位以米计；

2、坐标为大地2000坐标系，高程为1956黄海高程系。

深圳市西伦土木结构有限公司 Shenzhen Xilun Civil Engineering Reconnaissance & Design CO.,LTD. 设计证书：甲 级 A244015802 版权所有 PROPERTY IN COPYRIGHT						工程名称 深圳市光明区松白路马田至田园段改造工程	工程编号 SX16C009-S
							图 别 路施
							图纸比例 1:1000
项目负责	孙鹏		审 定	黄斌		图纸名称 道路总平面图	出图日期 2025.11
专业负责	黄小琳		审 核	闻淑芳			版 本 A
设 计	黄小琳		校 核	张文华			图 号 DL-03

会签栏

道路	桥隧结构	给排水	电气	绿化

图框版次:B/1