专业 Discipline	签署 Signature	专业 Discipline	签署 Signature	专业 Discipline	签署 Signature	专业 Discipline	签署 Signature
总图 CI		给水排水 PL		电气 EL		工艺 IE	
建筑 AR		空调通风 HV		自控 IC			
结构 ST		工业管道 PP		通信 IT			

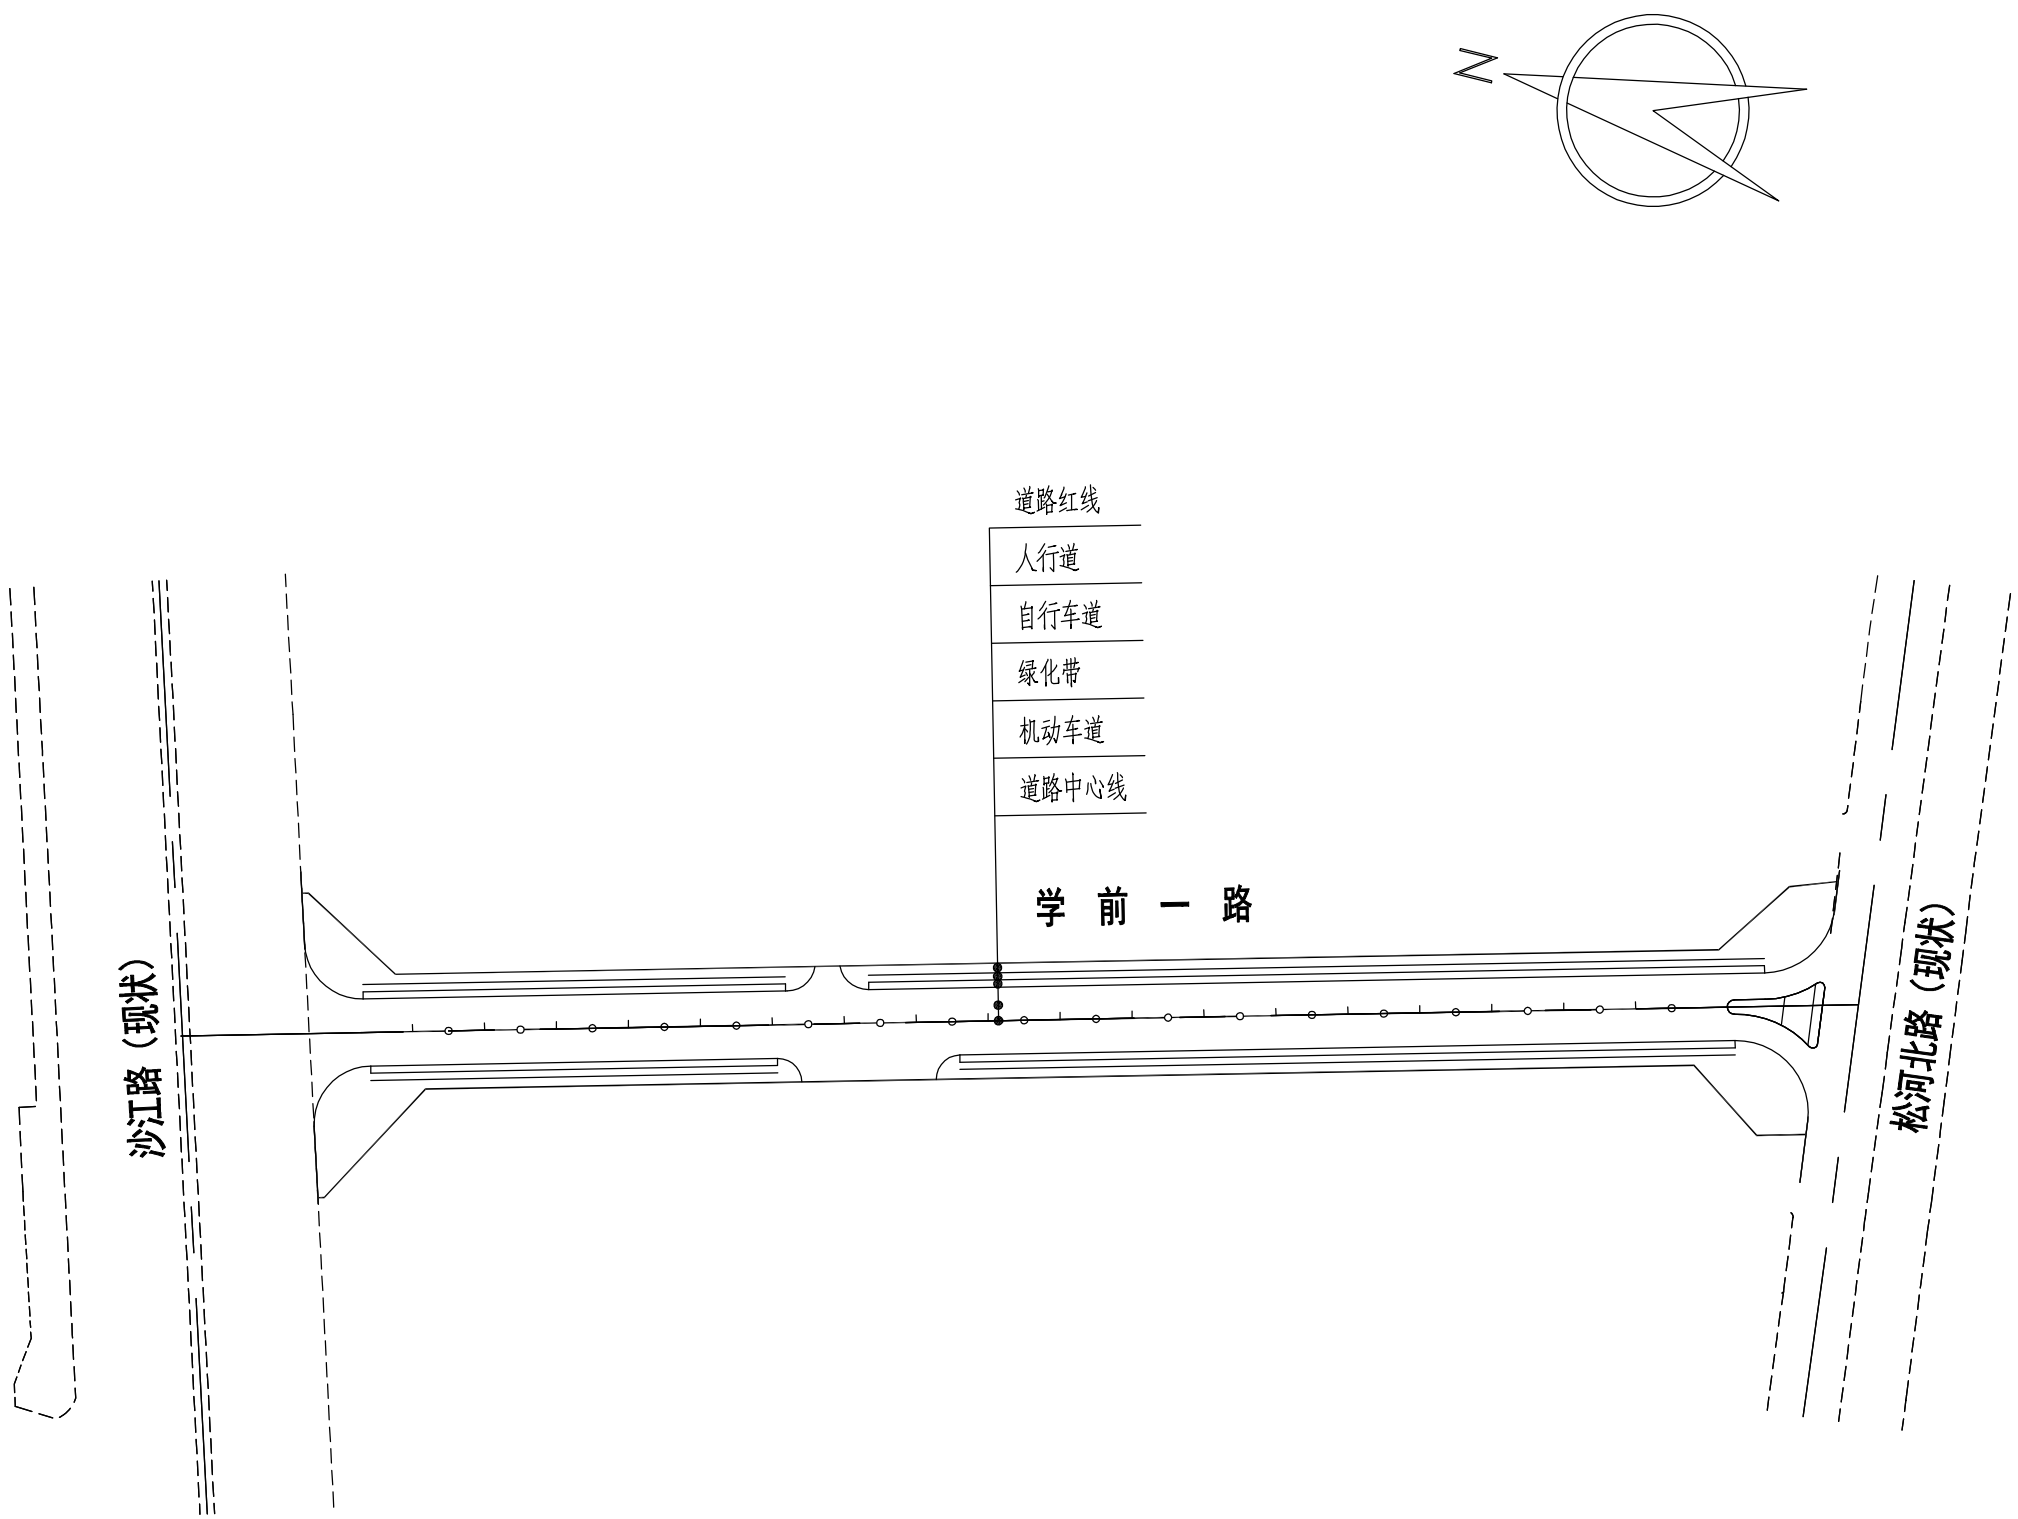

说明：

1、本图比例为1:1500，本图尺寸均以米计。

2、本图坐标采用2000国家大地坐标系统，高程采用1985国家高程基准。

3、本图根据《工程变更联系单009》第1、4条修改。

版本 REV.	版本说明 DESCRIPTION	日期 DATE

注册执业印章 REGISTERED STAMP

注册执业师 Professional Engineer

出图印章 PRINT STAMP

设计单位 DESIGNER

信息产业电子第十一设计研究院科技工程股份有限公司
The IT Electronics Eleventh Design & Research Institute Scientific and Technological Engineering Corporation Ltd.
EDRI
NO. 251 Shuanglin Rd. Xinhua Avenue. Chengdu, China
P.C.:610021
深圳分公司
Rm801, Cangsong Building ,North Tower ,The 7th Tairan Road ,Futian District ,Shenzhen
P.C.:518040
中国深圳市福田区车公庙泰然七路25号苍松大厦北座701
邮编：518040

建设单位 OWNER

深圳市宝安区松岗街道办事处

项目名称 PROJECT NAME

松岗街道学前一路（河滨北路—沙江路）新建工程

图纸名称 DRAWING TITLE：

道路总平面图

设计 Designed By			项目号 Project No.	2015-05设(504)-015
校对 Checked By			设计阶段 Des. Stage	施工图
审核 Reviewed By			专业 Discipline	道 路
专业负责人 Discipline Lead			比例 Scale	1:1500
审定 Approved By			时间 Date	2026.03
项目负责人 Design Manager			张号 Sheet No.	01
图号 Drawing No.	DL-05			