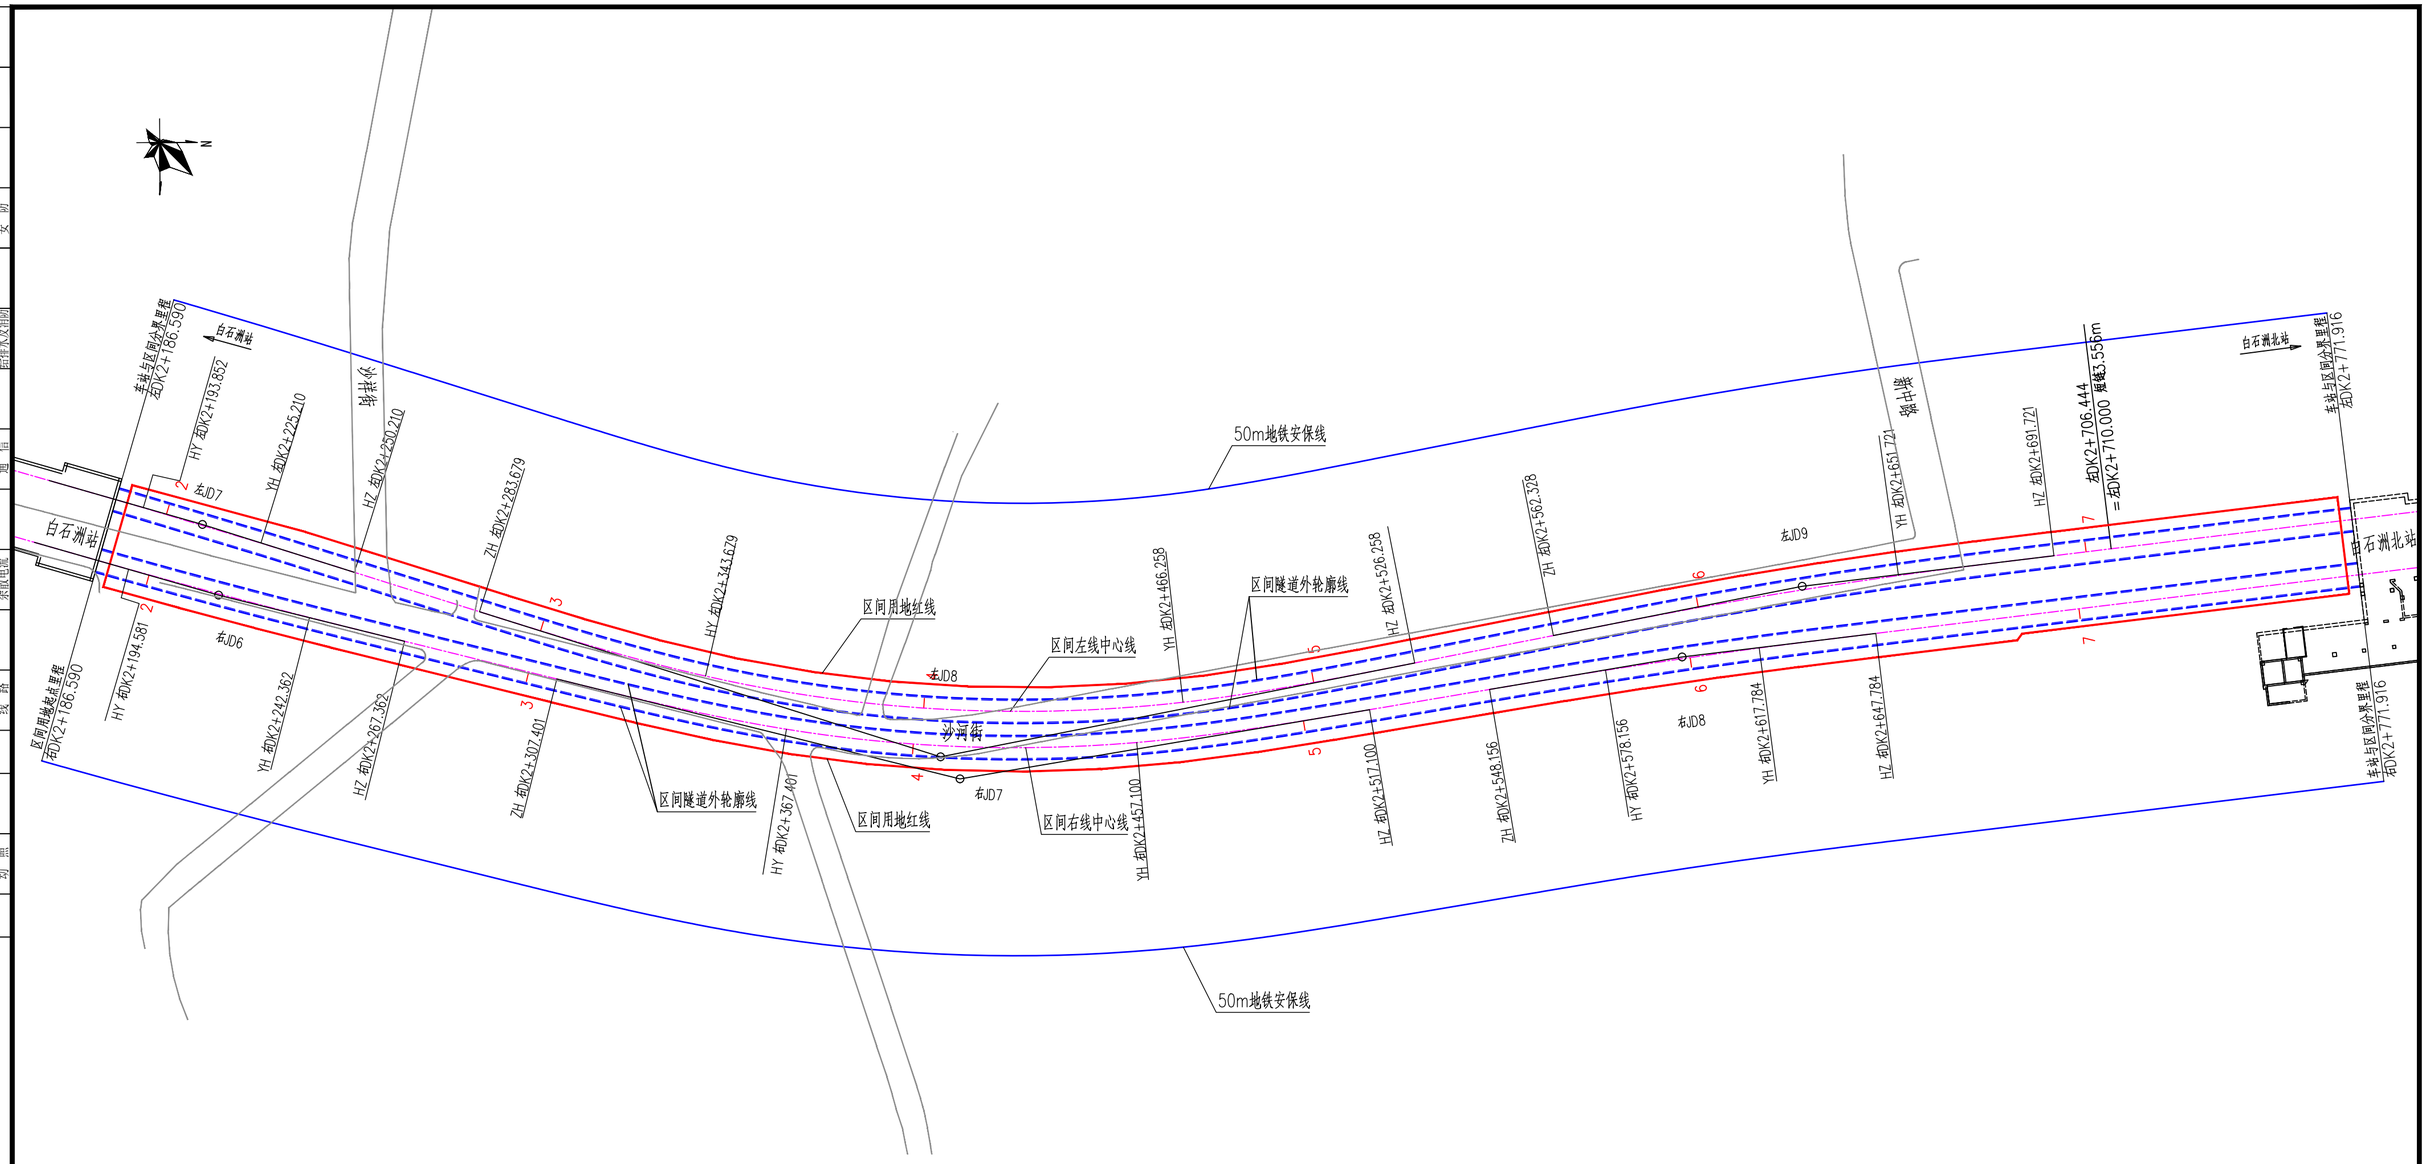

总平面图 1:1000

附注:

1、本图系根据沿线地形测量成果集地质勘察报告进行设计。

2、深圳市城市轨道交通29号线一期工程初步设计文件。

3、本图坐标采用2000国家大地坐标系,

4、高程采用1985国家高程。

5、本图所注尺寸除注明外均以米计。

6、图中线路坡度以千分计,道路坡度以百分计。

7、白石洲站~白石洲北站区间左线长581.770米,右线长585.326米。建筑面积7236.00m^2,用地面积13682.98m^2。

			总体单位	深圳市市政设计研究院有限公司						工程名称	深圳市城市轨道交通29号线一期工程				
			工点单位	深圳市市政设计研究院有限公司											
			审 定	田连生	田连生	专业负责人	钟义晖	钟义晖	图名	白石洲站~白石洲北站区间 总平面图	专 业	隧 道	比例	1:1000
总体审定			审 核	赵 丹	赵丹	校 核	高龙华	高龙华			阶 段	施工图	日期	2026.03
系统审定			项目负责人	赵 丹	赵丹	设 计	钟义晖	钟义晖	项目号编号	5/29/D01/S/J02/W00/QT/010001/A	管理号	G23094-6-2-SD-010001A		

建筑	结构		限界	行车		FIS	
	通风空调			变电		BAS	
	给排水			接触网		MSC	
	动照			杂散电流		ACC	
系统	建筑	结构	信号	防灾		隧道通风	防淹门
		区间		屏蔽门		动照	气体消防
		轨道		防水		综合监控	人防
		线路		给排水及消防		扶梯电梯	地质
				通信		安防	
工点设计单位	建筑	结构					
		通风空调					
		给排水					
		动照					