



实施深化方案

法定图则实施深化前

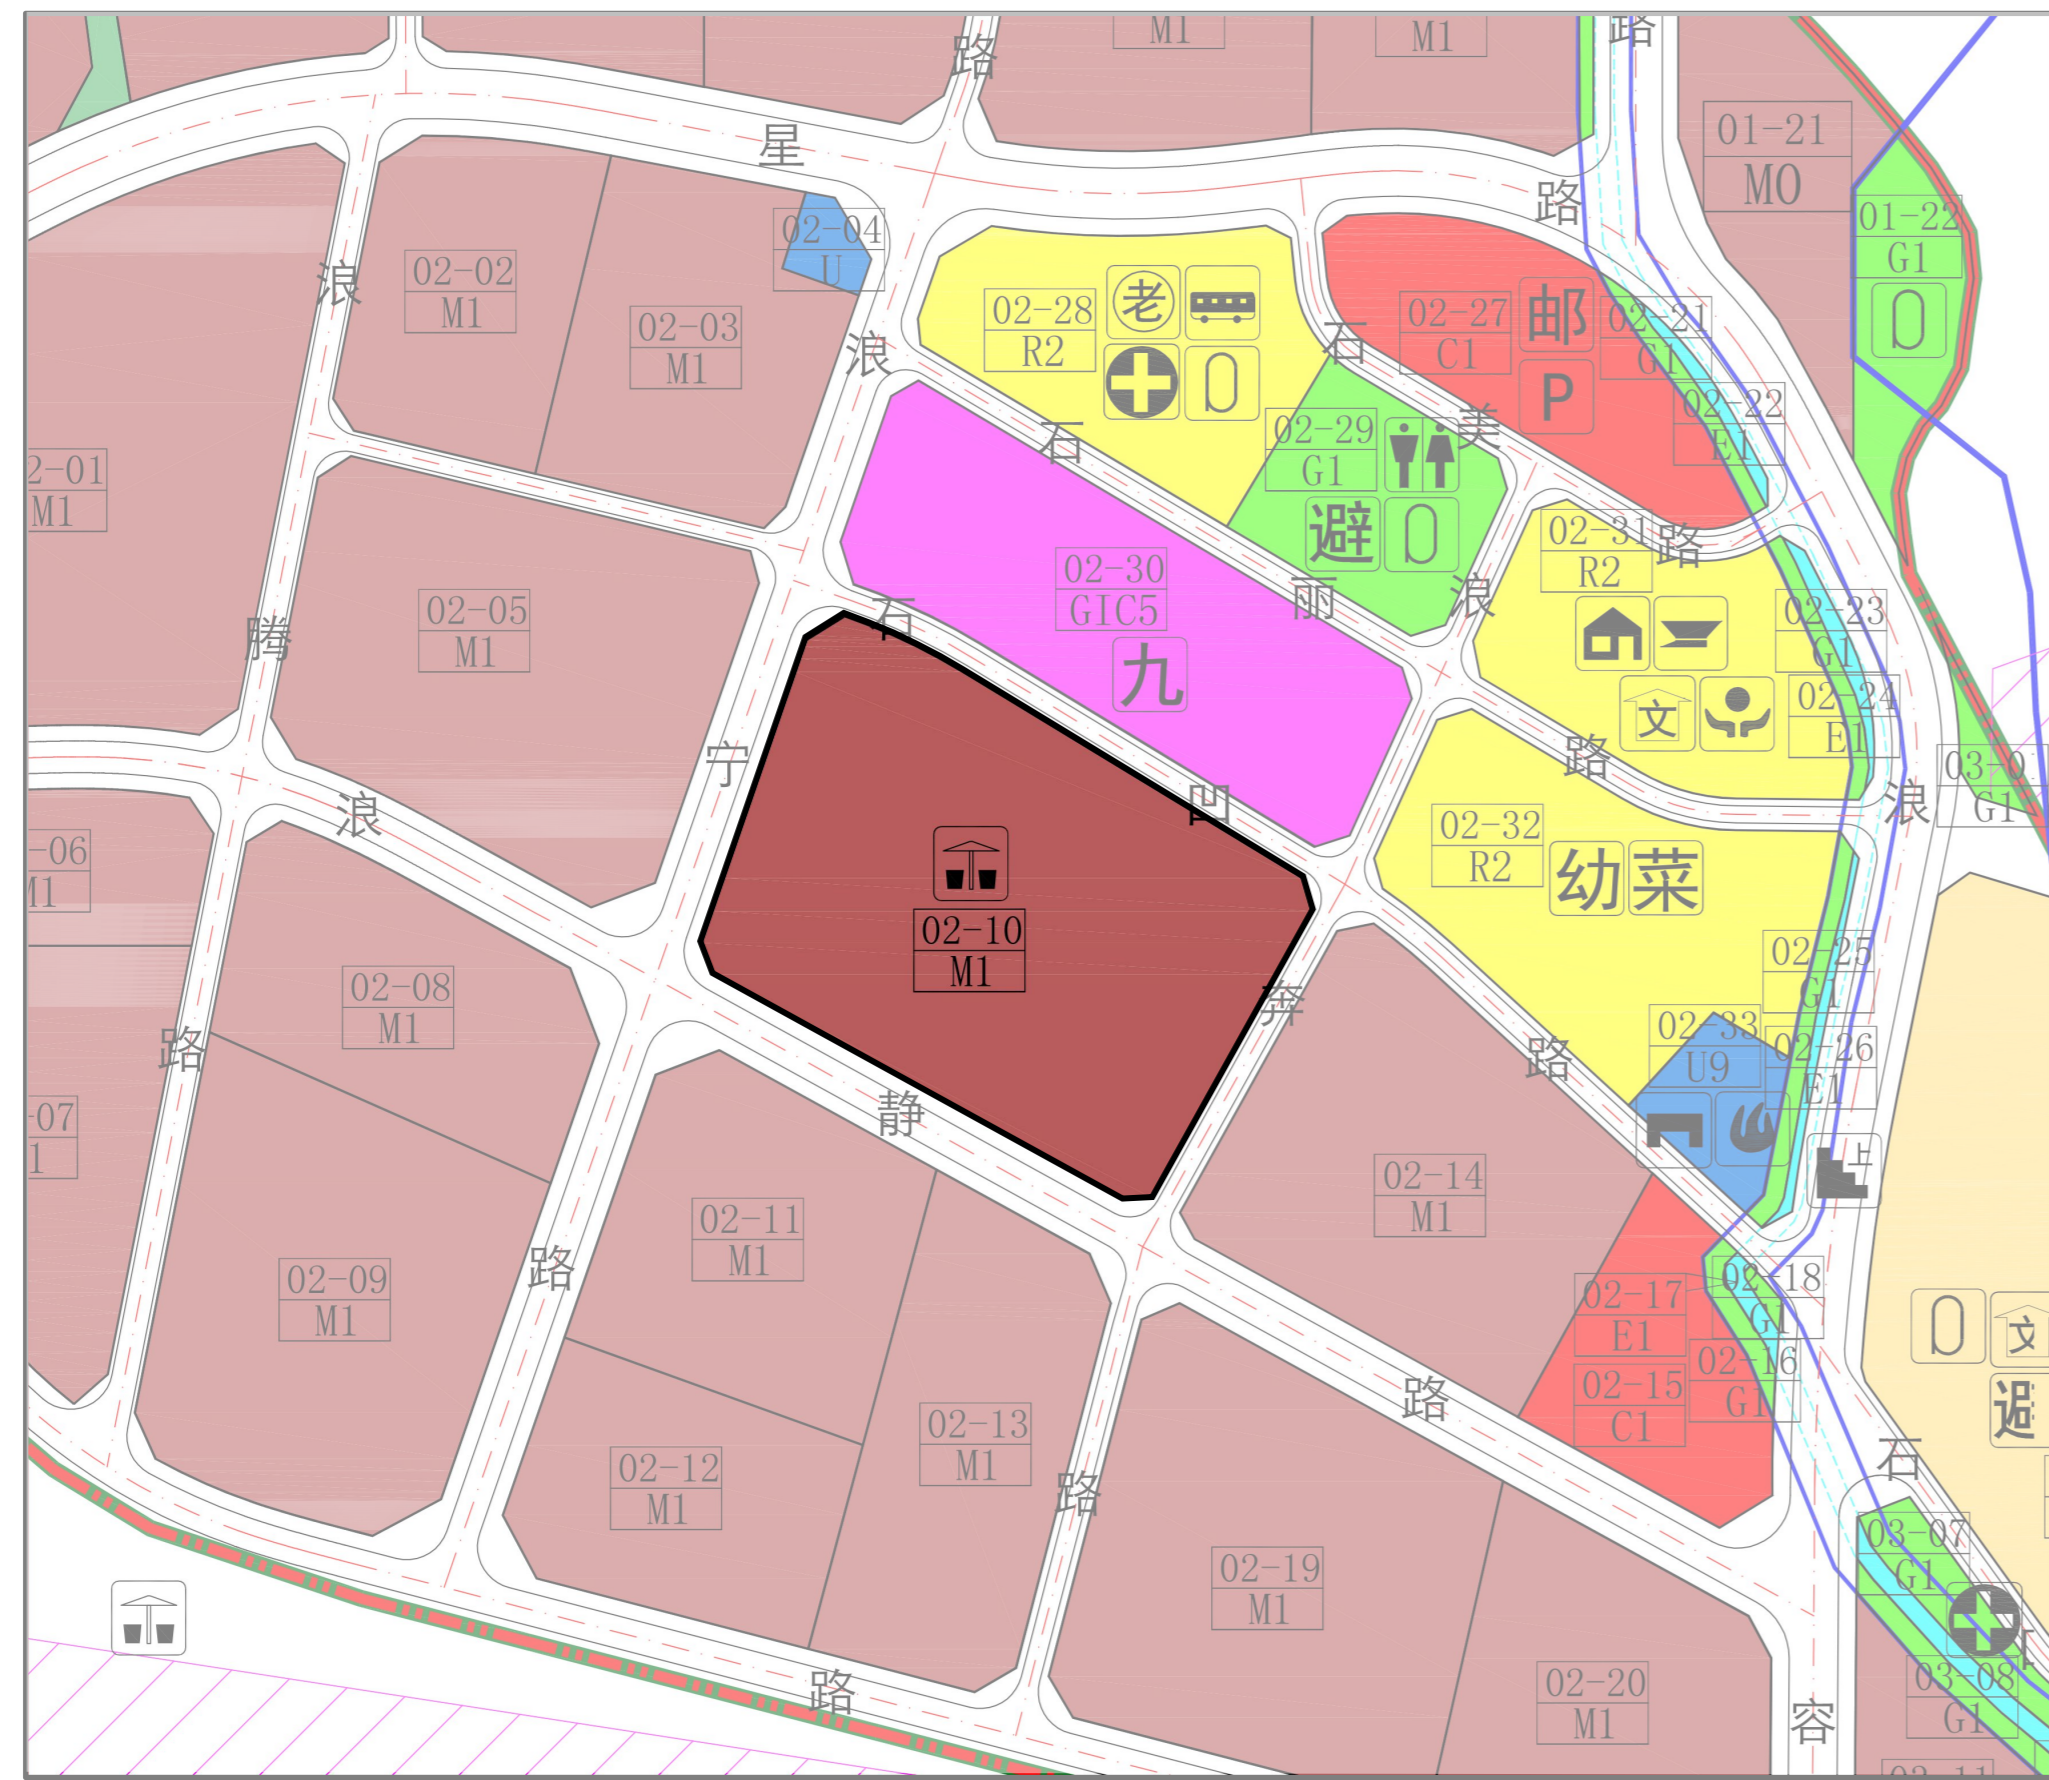

法定图则实施深化后

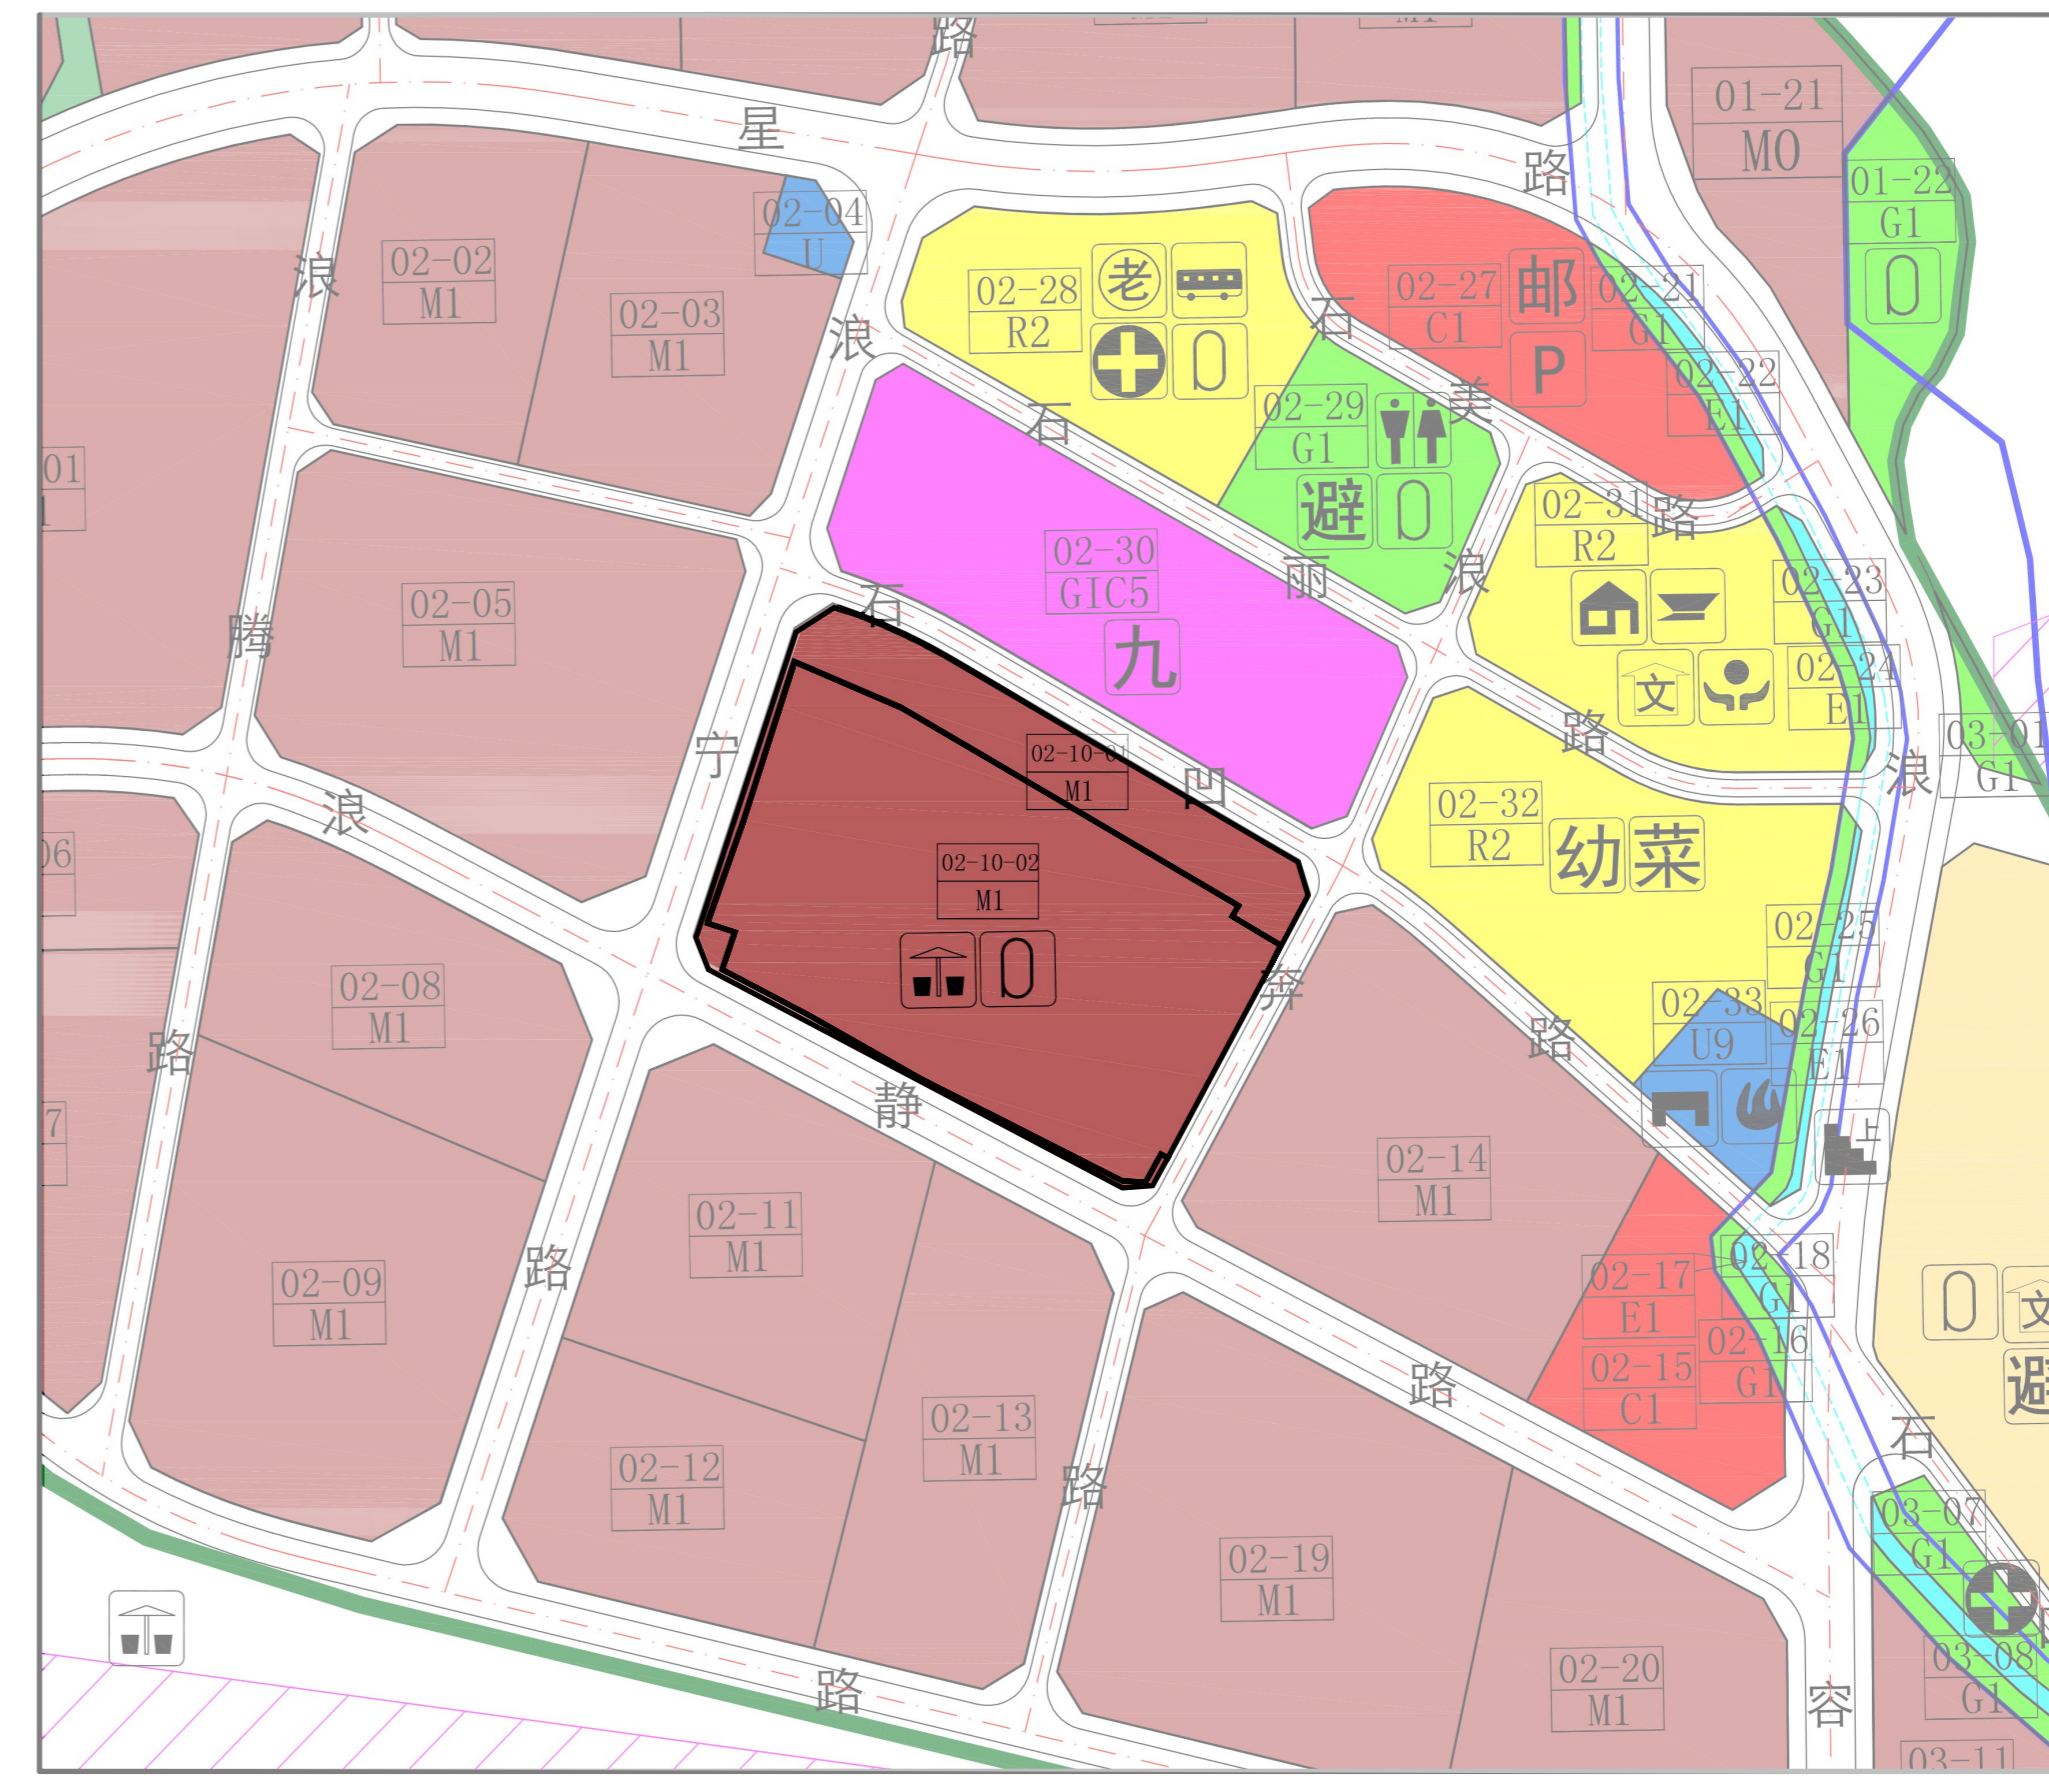

地块控制指标一览表（实施深化前）

地块编号	用地代码	用地性质	用地面积 (m ²)	容积率	容积	配套设施项目名称	备注
02-10	M1	普通工业用地	45894	—	—	小型垃圾转运站	现状

地块控制指标一览表（实施深化后）

地块编号	用地代码	用地性质	用地面积 (m ²)	容积率	容积 (m ²)	配套设施项目名称	备注
02-10-01	M1	普通工业用地	9900	—	—	—	—
02-10-02	M1	普通工业用地	35992	2.6	92237	小型垃圾转运站（建筑面积250平方米）、社区体育活动场地（场地面积900平方米）	—