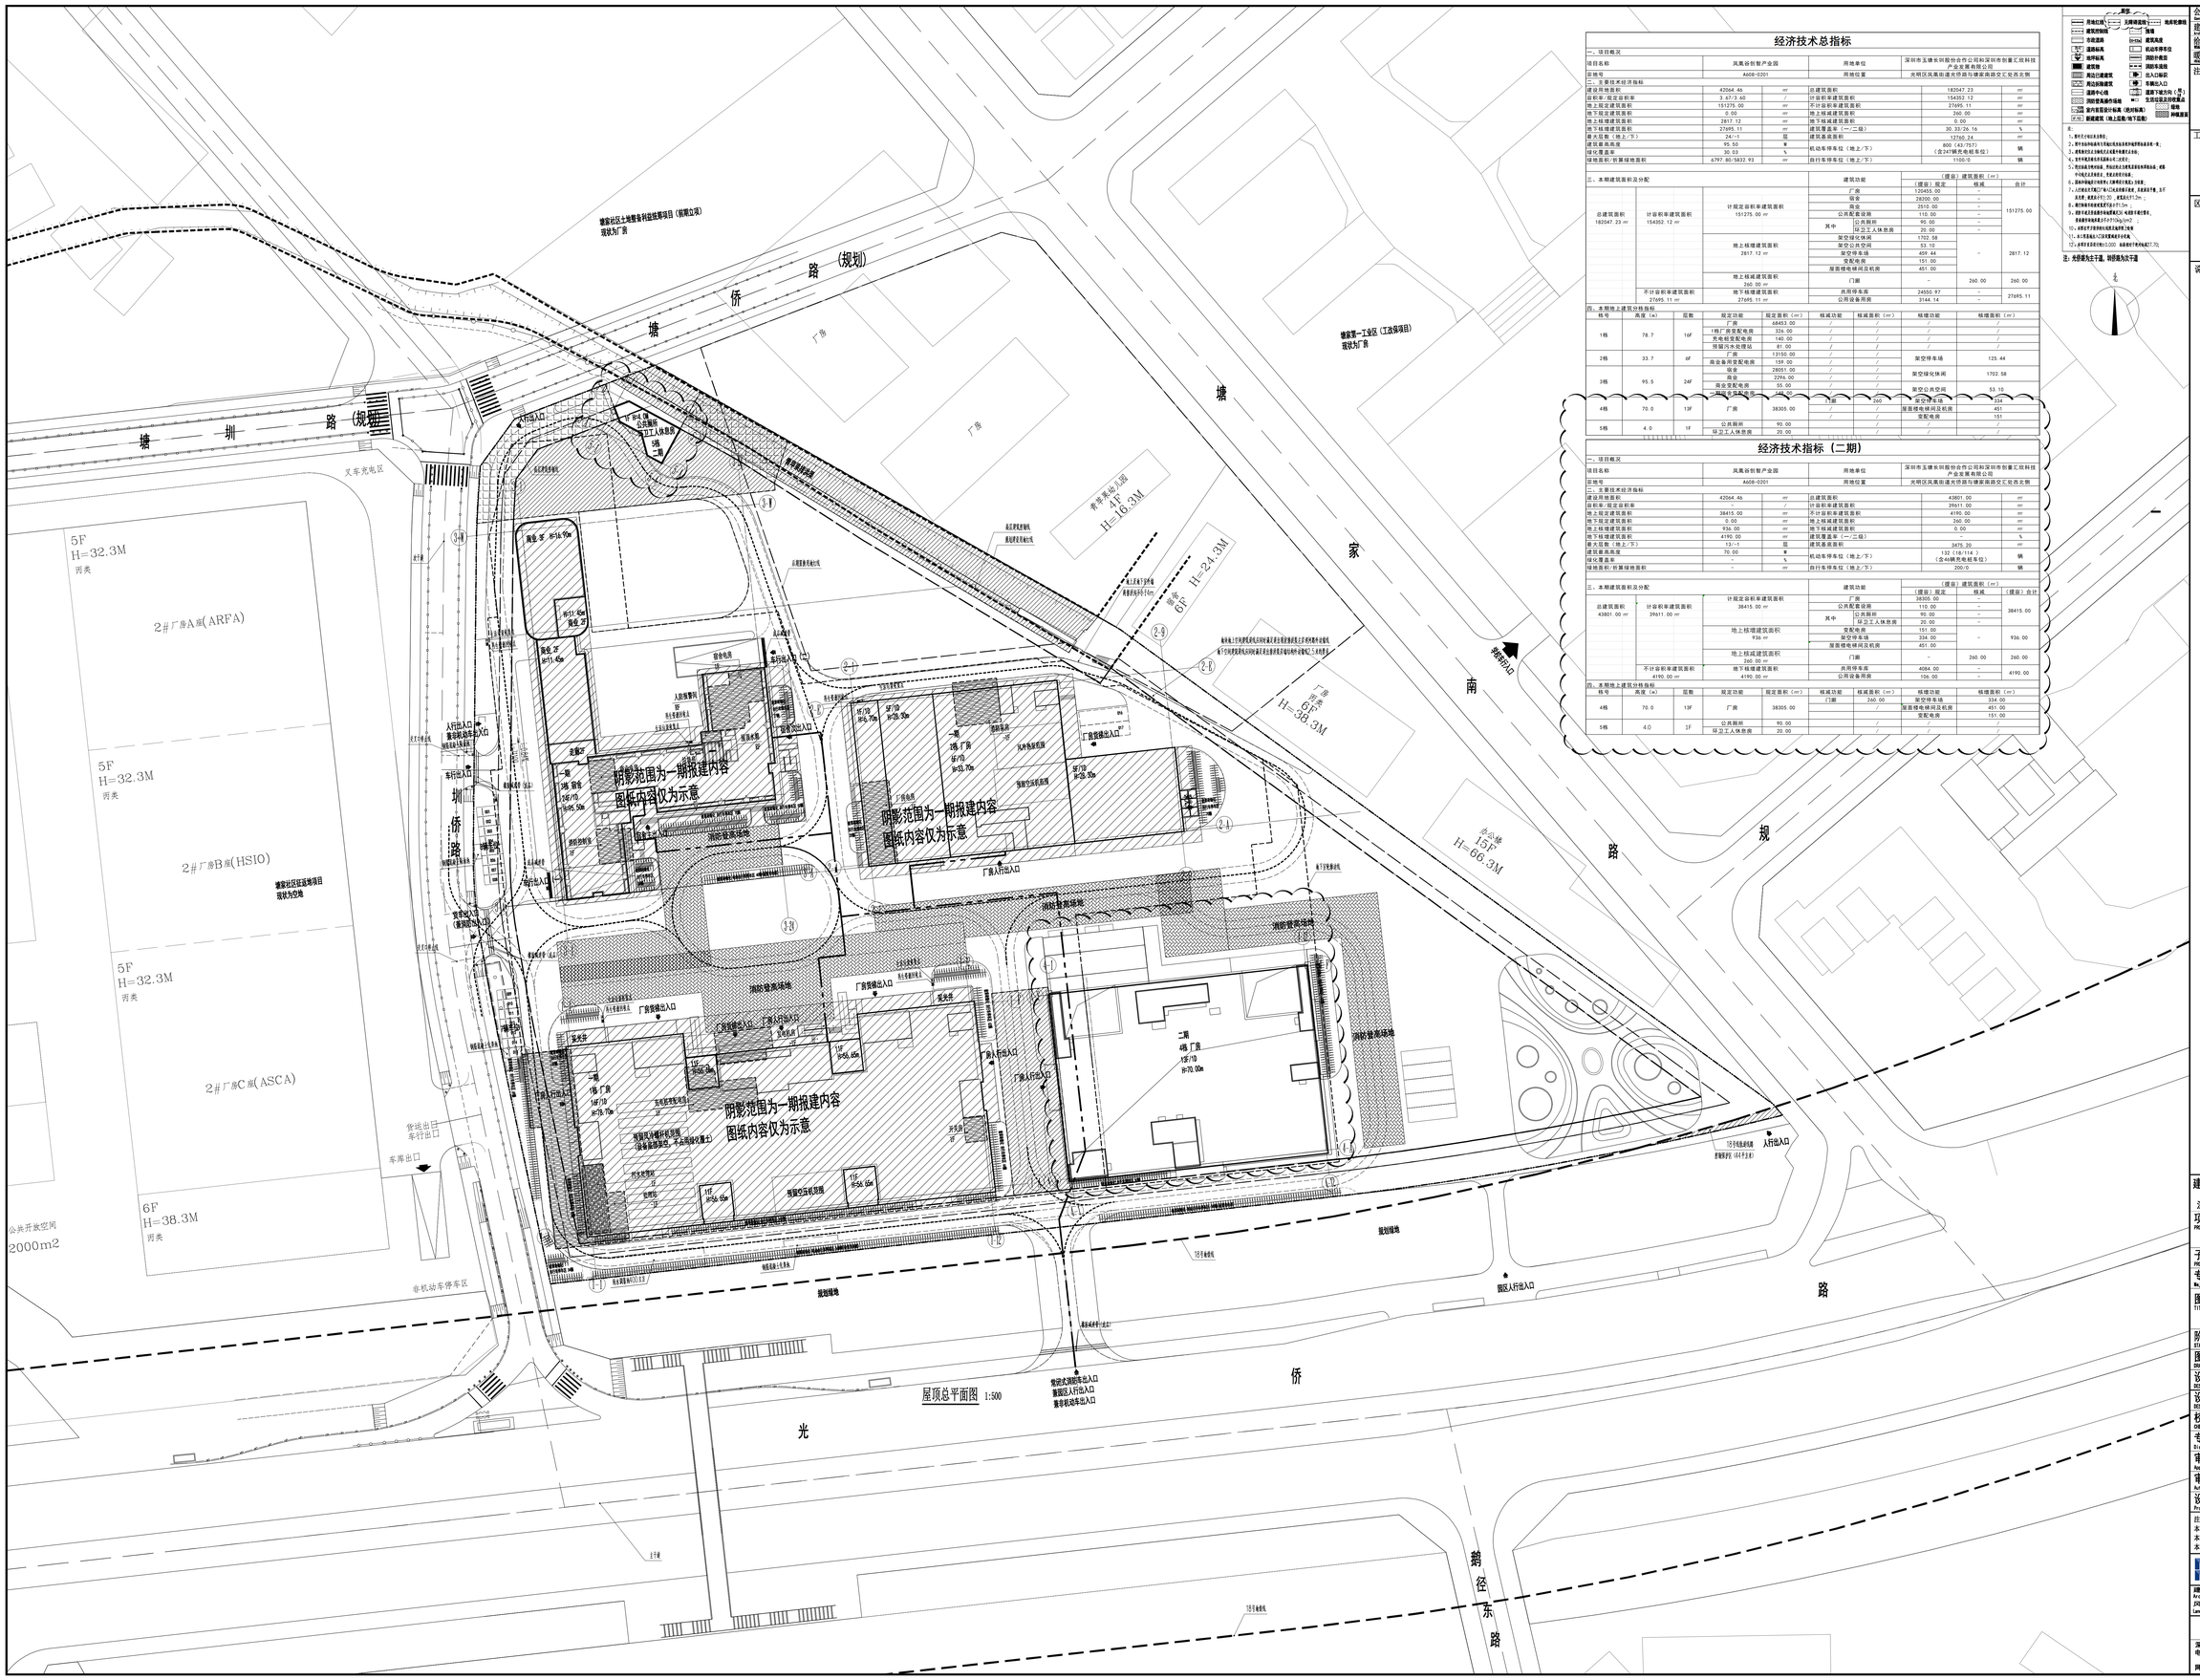
塘 圳 路（规划）
塘 侨 路（规划）
塘 侨 南 路（规划）
侨 光 路
鹅 径 东 路
塘家社区土地整备科技园项目
现状为厂房
塘家第一工业区（工改保障项目）
现状为厂房
塘家社区狂欢谷项目
现状为空地
2#厂房A座(ARFA)
2#厂房B座(HS10)
2#厂房C座(ASCA)
5F
H=32.3M
丙类
6F
H=38.3M
丙类
公共开放空间
2000m2
非机动车停车区
车库出口
货运出口
车行出口
人行出口
车行出口
集安机动车出入口
消防登高场地
阴影范围为一期报建内容
图纸内容仅为示意
消防登高场地
消防登高场地
消防登高场地
广场
广场
广场