


# 关于光明区公明街道环球实业工业园城市更新单元规划（草案）的公示



区域位置图



街道区域位置

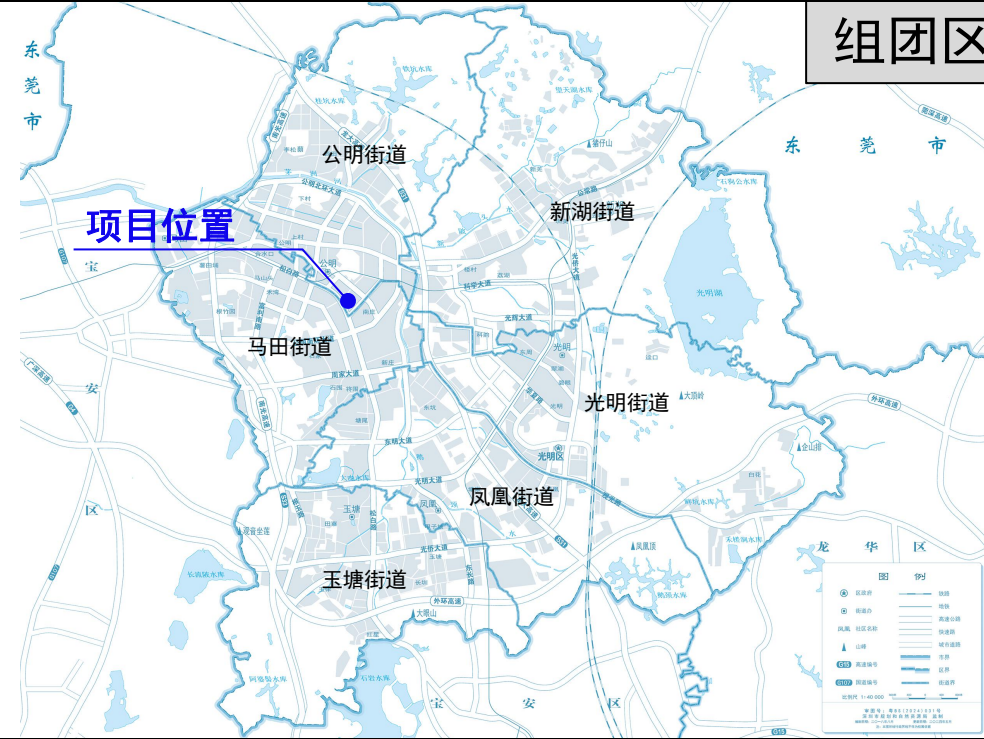

拆除与建设用地范围图

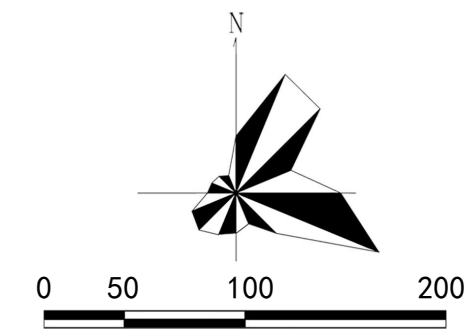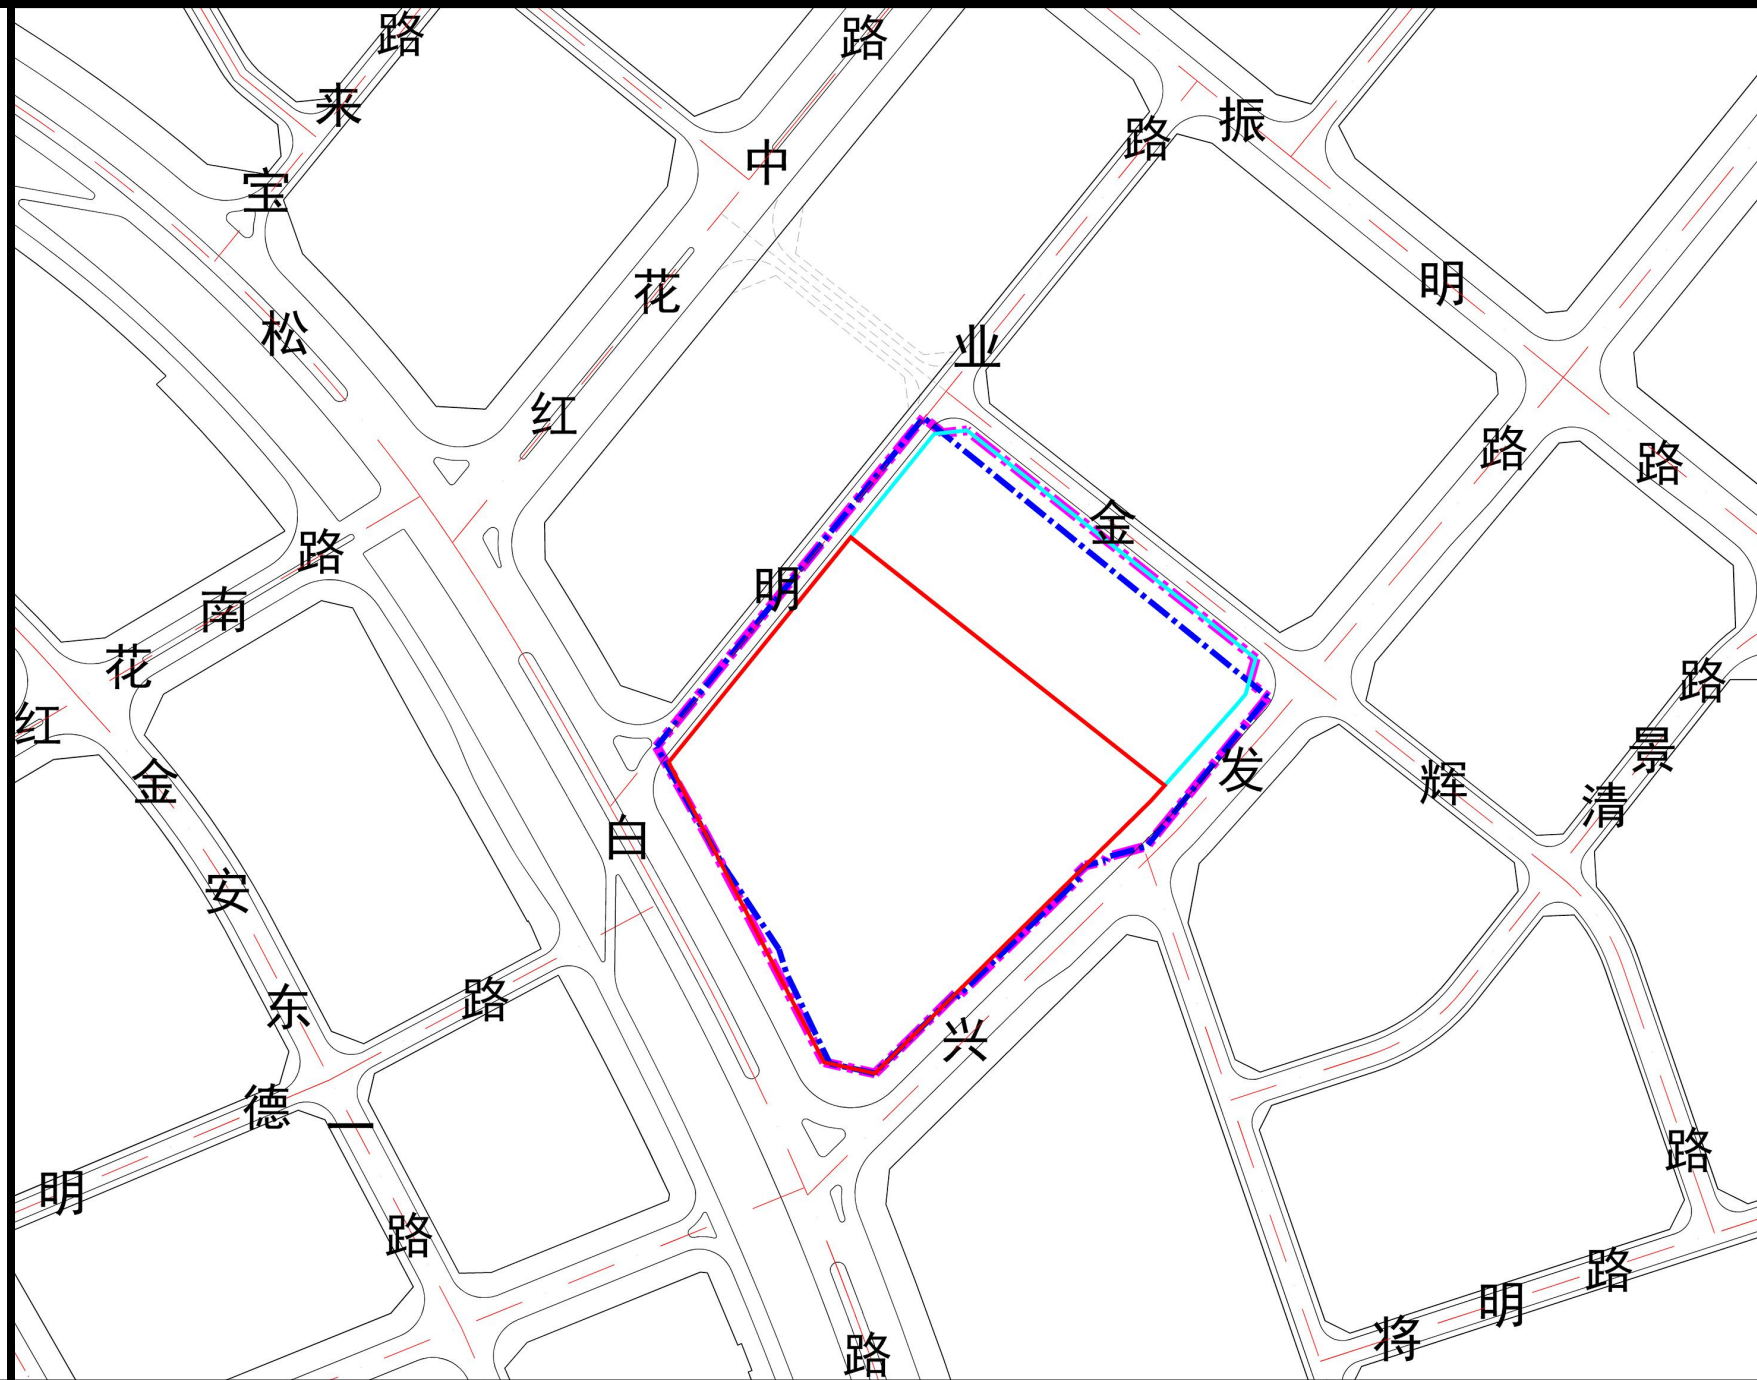

图例

- 更新单元范围线
- 拆除范围线
- 开发建设用地范围线
- 独立占地的公共服务设施及其他移交政府的独立用地范围线
- 规划道路

备注

更新单元范围面积：56435.4m<sup>2</sup>  
 拆除范围面积：54076.6m<sup>2</sup>  
 开发建设用地面积：36445.8m<sup>2</sup>  
 独立占地的公共服务设施及其他移交政府的独立用地面积：19989.6m<sup>2</sup>