


专业	建筑	签字		专业	给排水	签字		专业	暖通	签字		专业	道路	签字		专业	园林	签字	
会	签																		

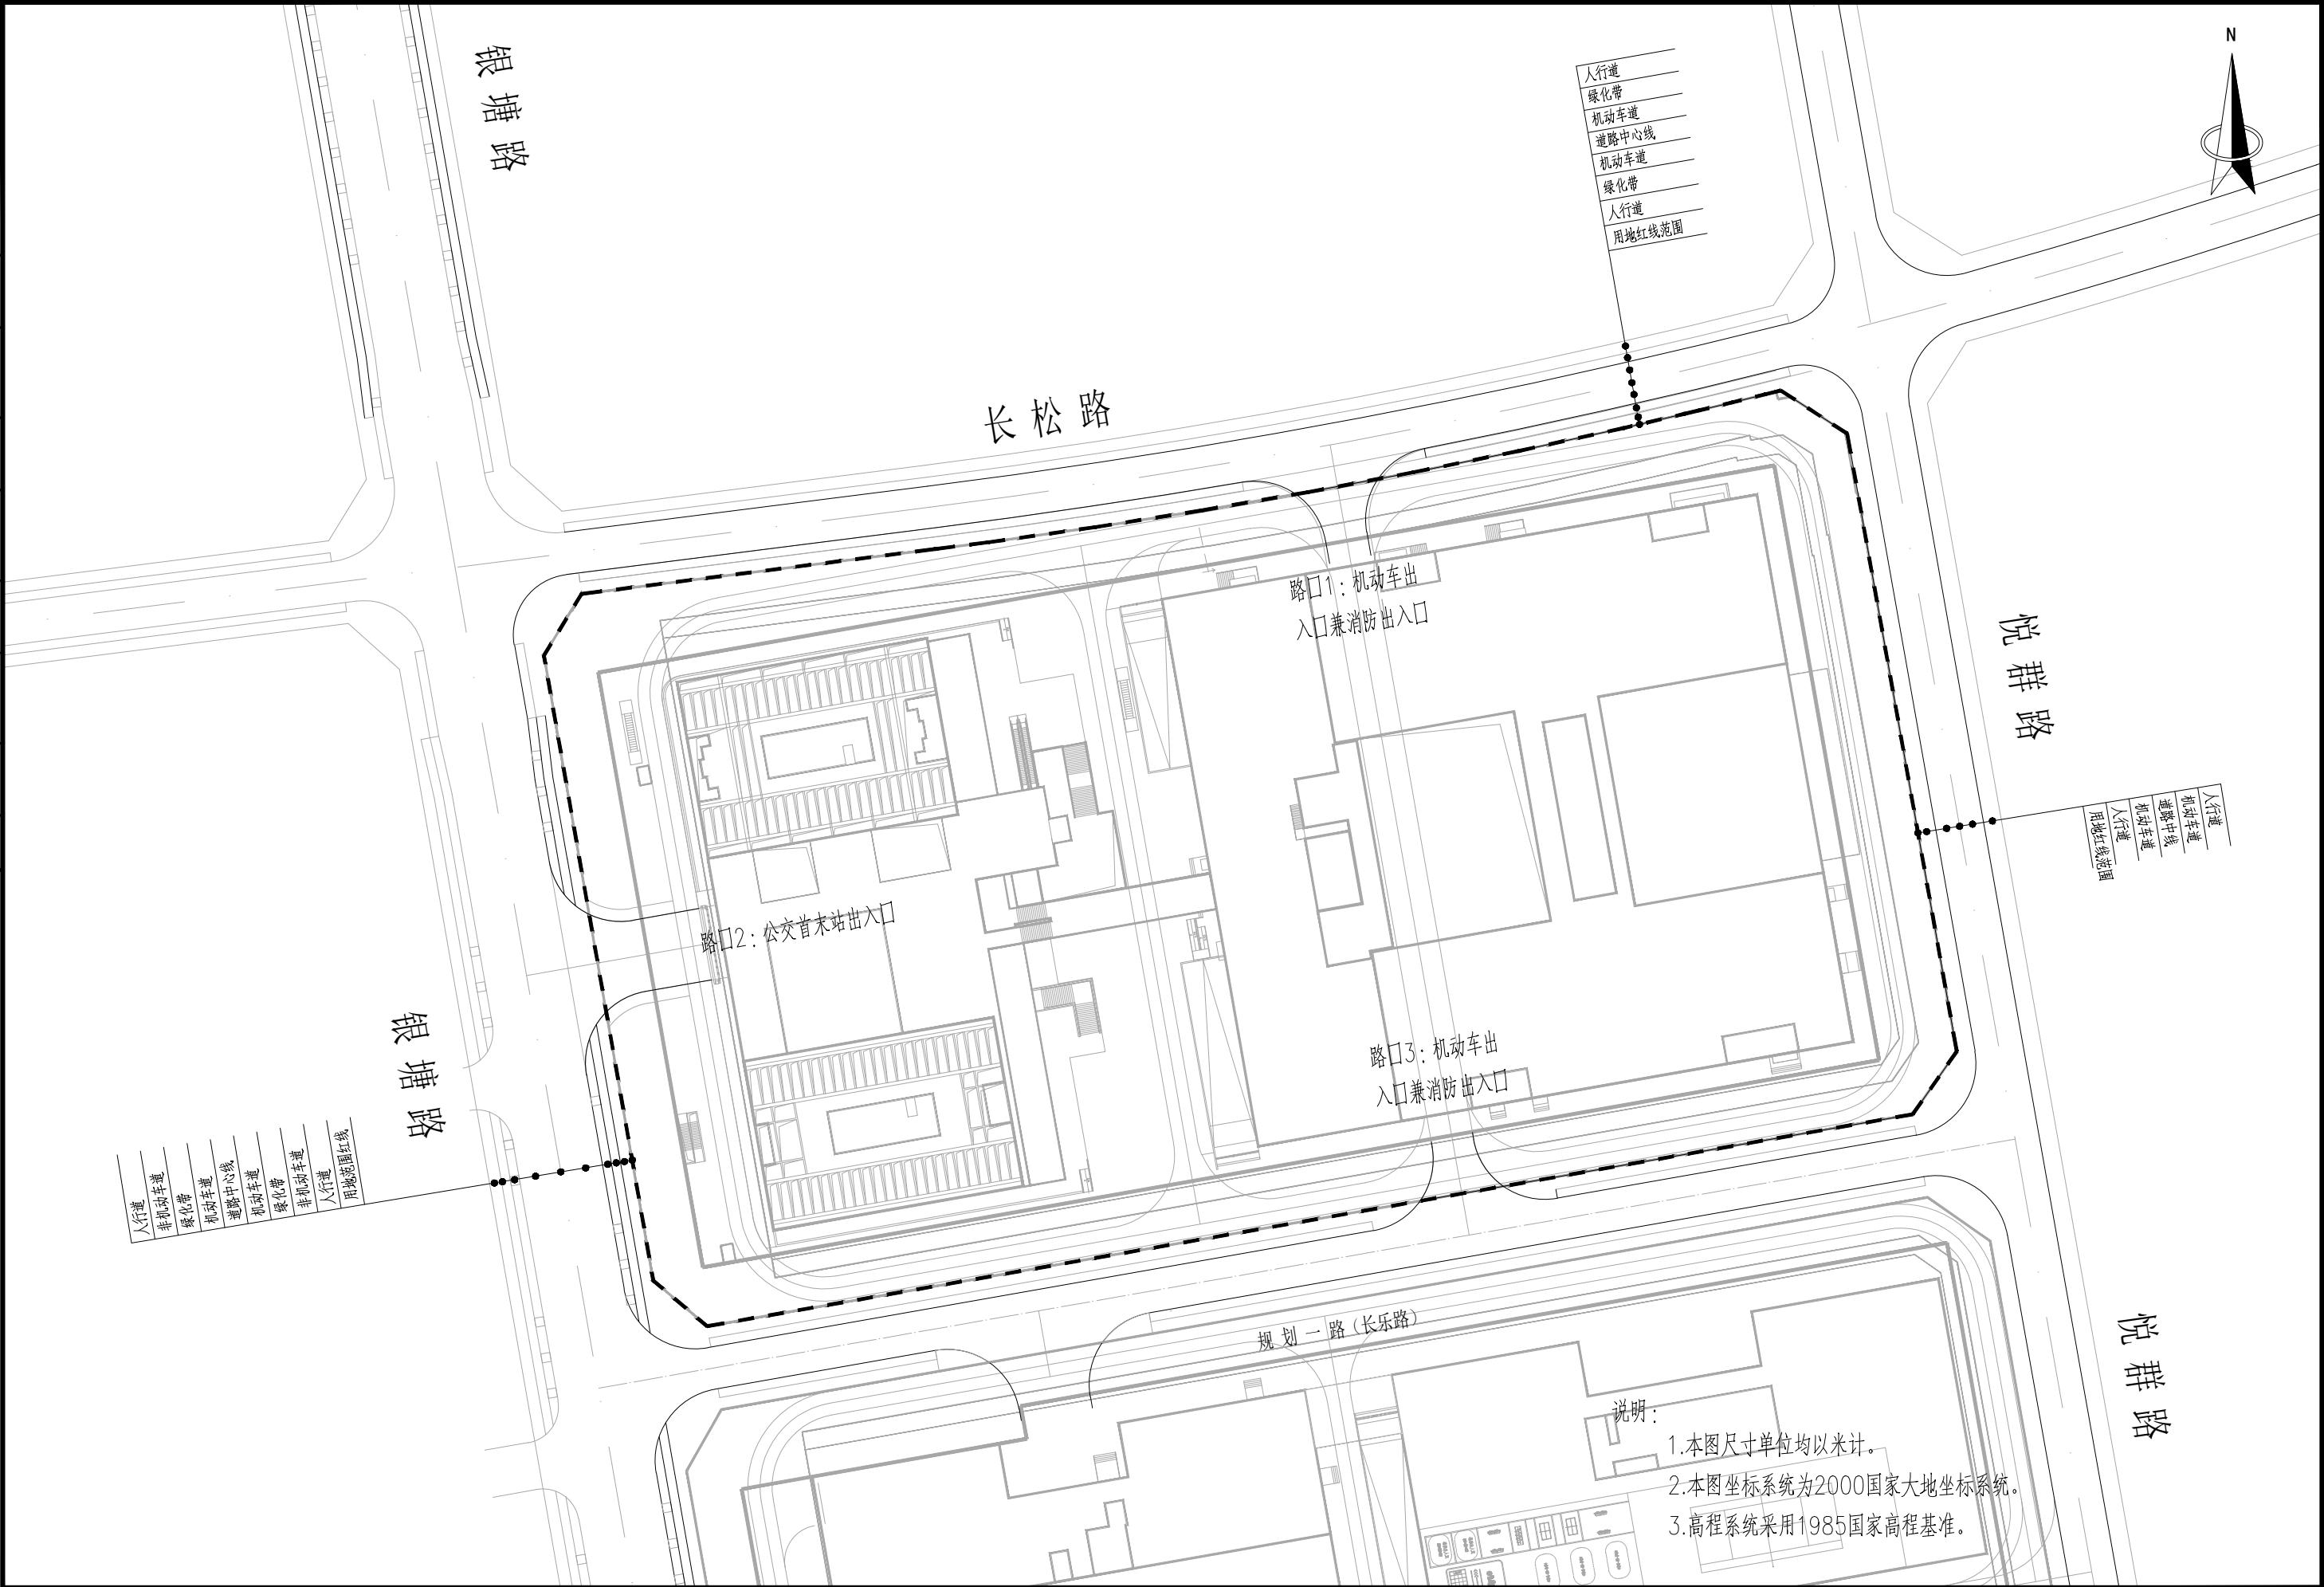

项目负责	宣波湾		审 定	张钊荣		工程名称	长盛科创产业园（A607-0921宗地）路口施工图设计	工程编号	S2023G1-B63	设计阶段	施工图设计	 西城工程设计集团有限公司 XICHENG ENGINEERING DESIGN GROUP CO.,LTD.						证书等级：市政甲级 建筑甲级 风景园林专项甲级		
专业负责	杨江杰		审 核	杨江杰		子项名称		图 名	路口总平面图									专 业		道 路
设 计	黄思路		校 对	宣波湾		建设单位	深圳市盛世长乐实业投资有限公司													