会签	专业	签字	专业	签字	专业	签字	专业	签字	专业	签字	专业	签字
	建筑		给排水		暖通		道路		园林		绿化	
	结构		电气				桥梁					

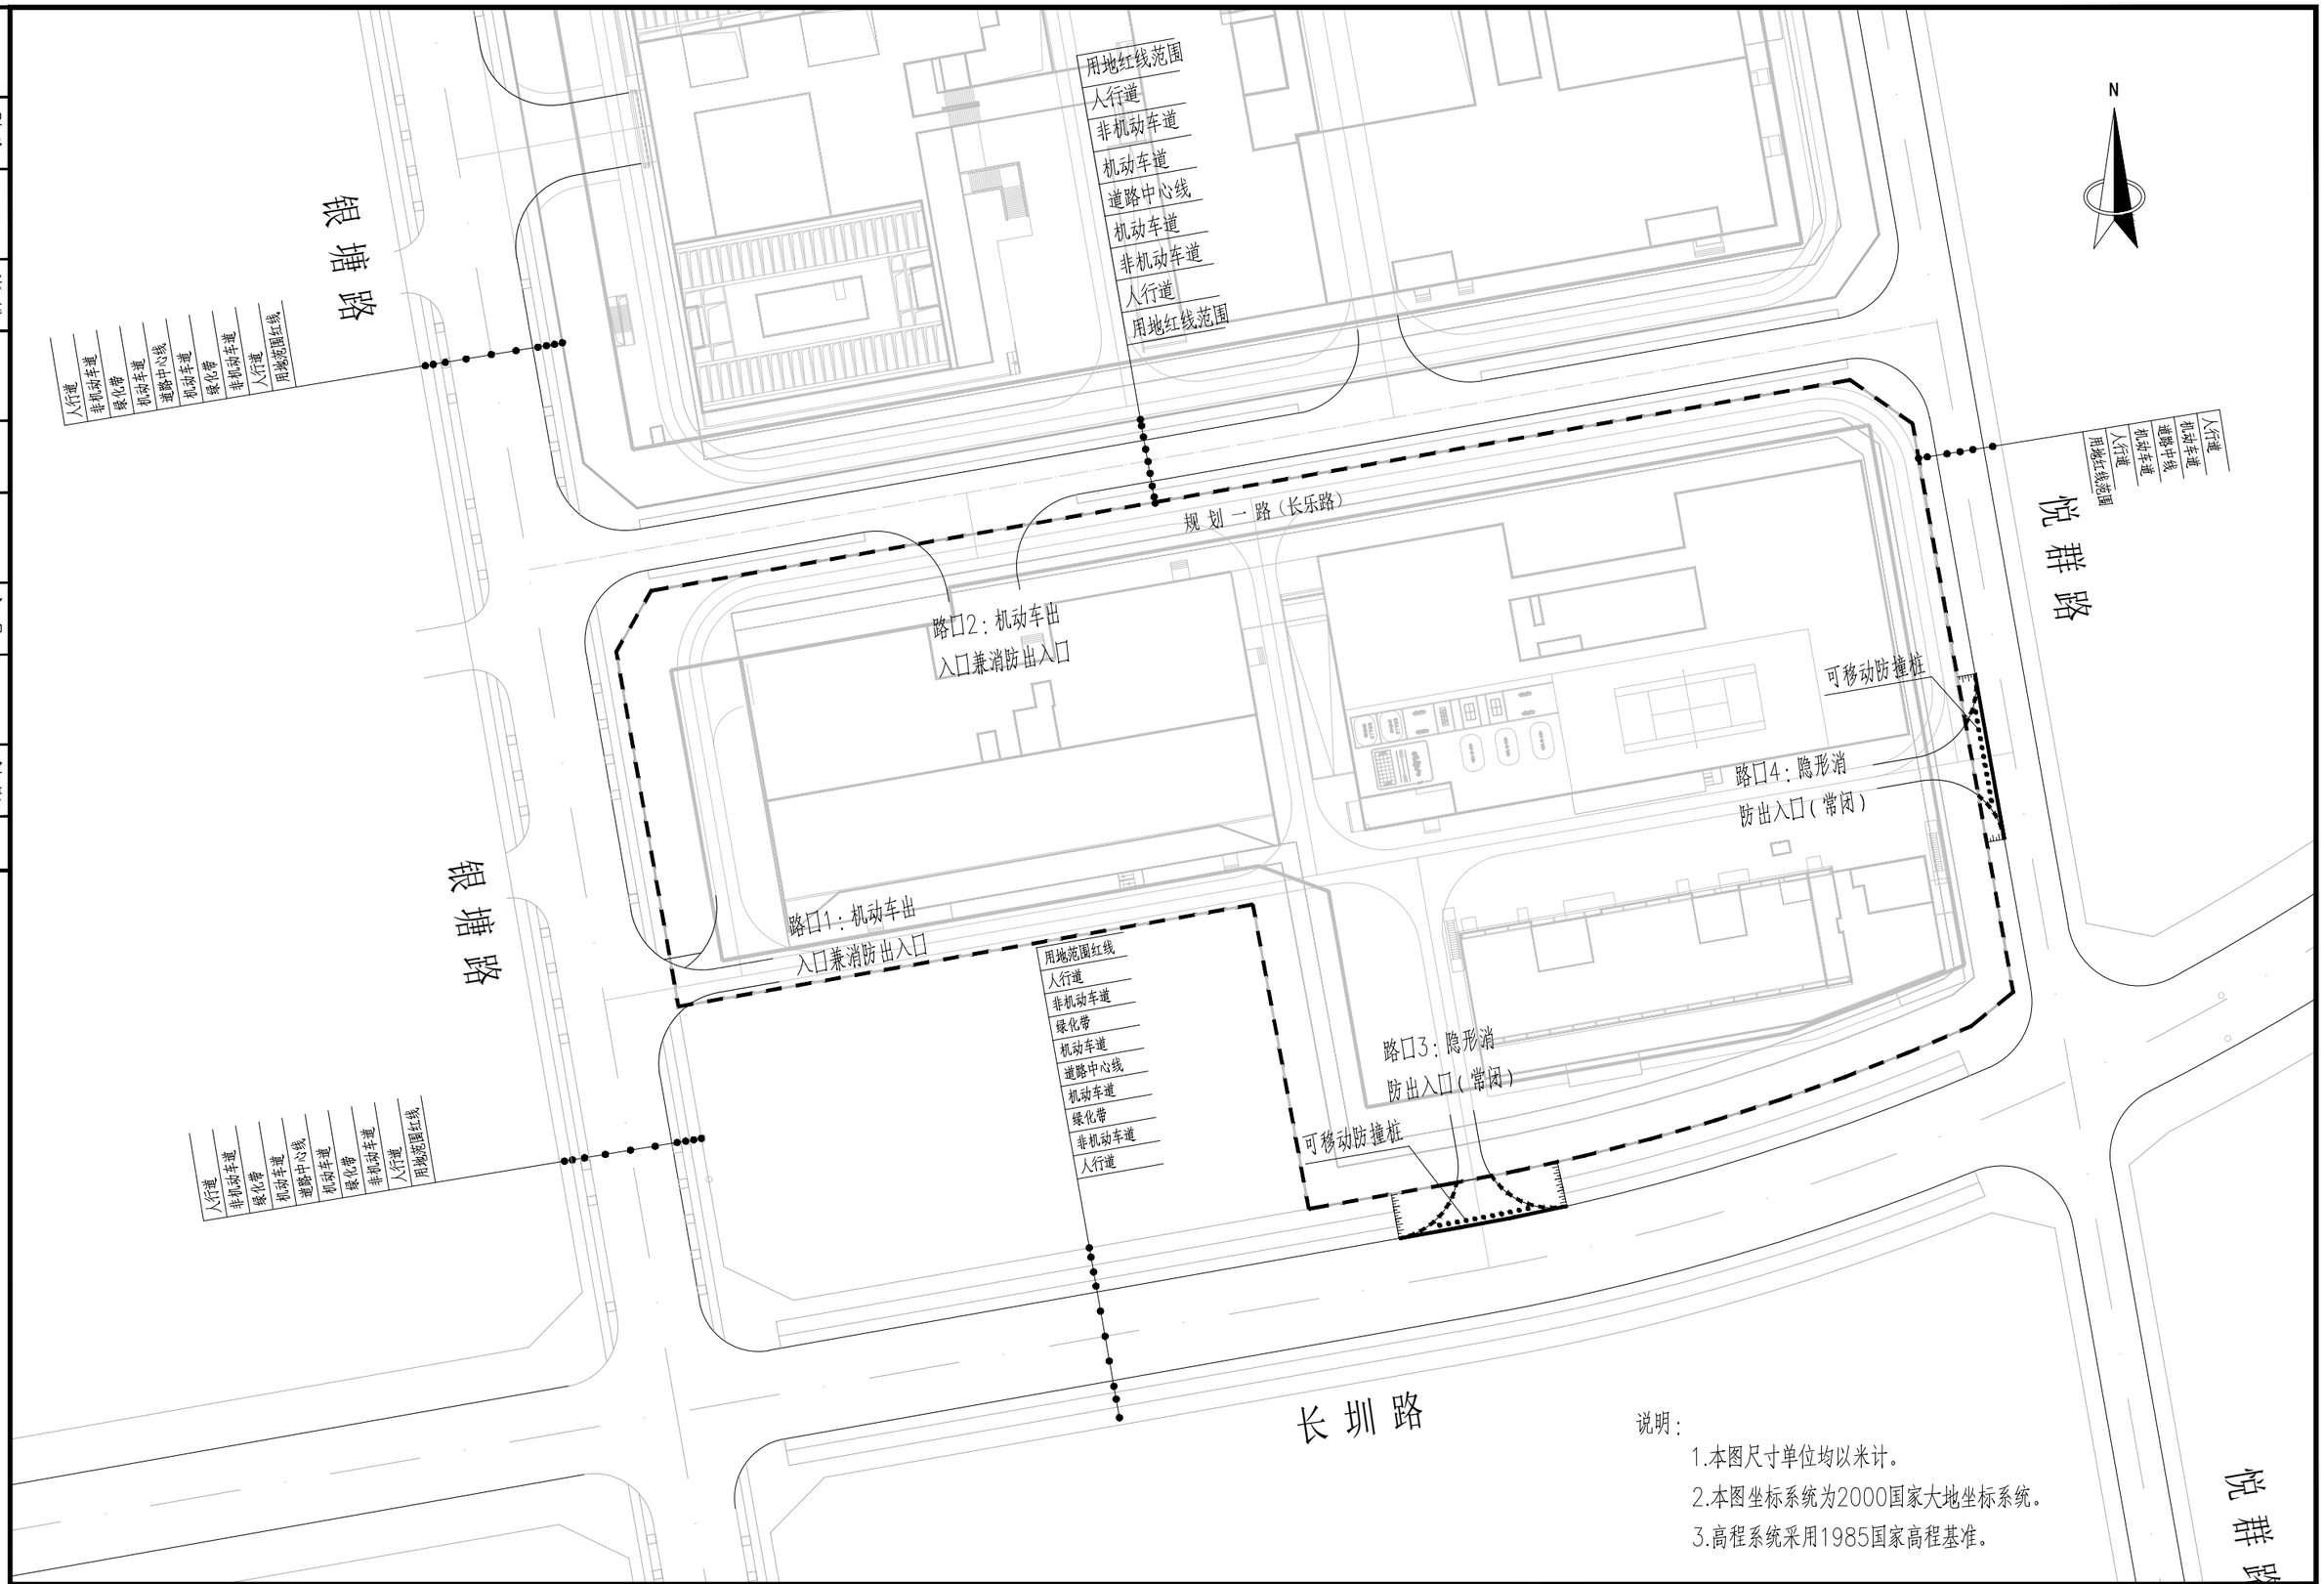

说明：

1.本图尺寸单位均以米计。

2.本图坐标系统为2000国家大地坐标系统。

3.高程系统采用1985国家高程基准。

项目负责	宣波湾		审 定	张钊荣		工程名称	长盛科创产业园（A607-0922宗地） 路口施工图设计	工程编号	S2023G1-B63	设计阶段	施工图设计	证书等级：	市政甲级 建筑甲级 风景园林专项甲级
专业负责	杨江杰		审 核	杨江杰		子项名称		图 名	路口总平面图			证书编号：A233008300	
设 计	黄思路		校 对	宣波湾		建设单位	深圳市盛世长乐实业投资有限公司						

西城工程设计集团有限公司
XICHENG ENGINEERING DESIGN GROUP CO.,LTD.

专 业	道路	比 例		日 期	2025.11	图 号	DL-04