


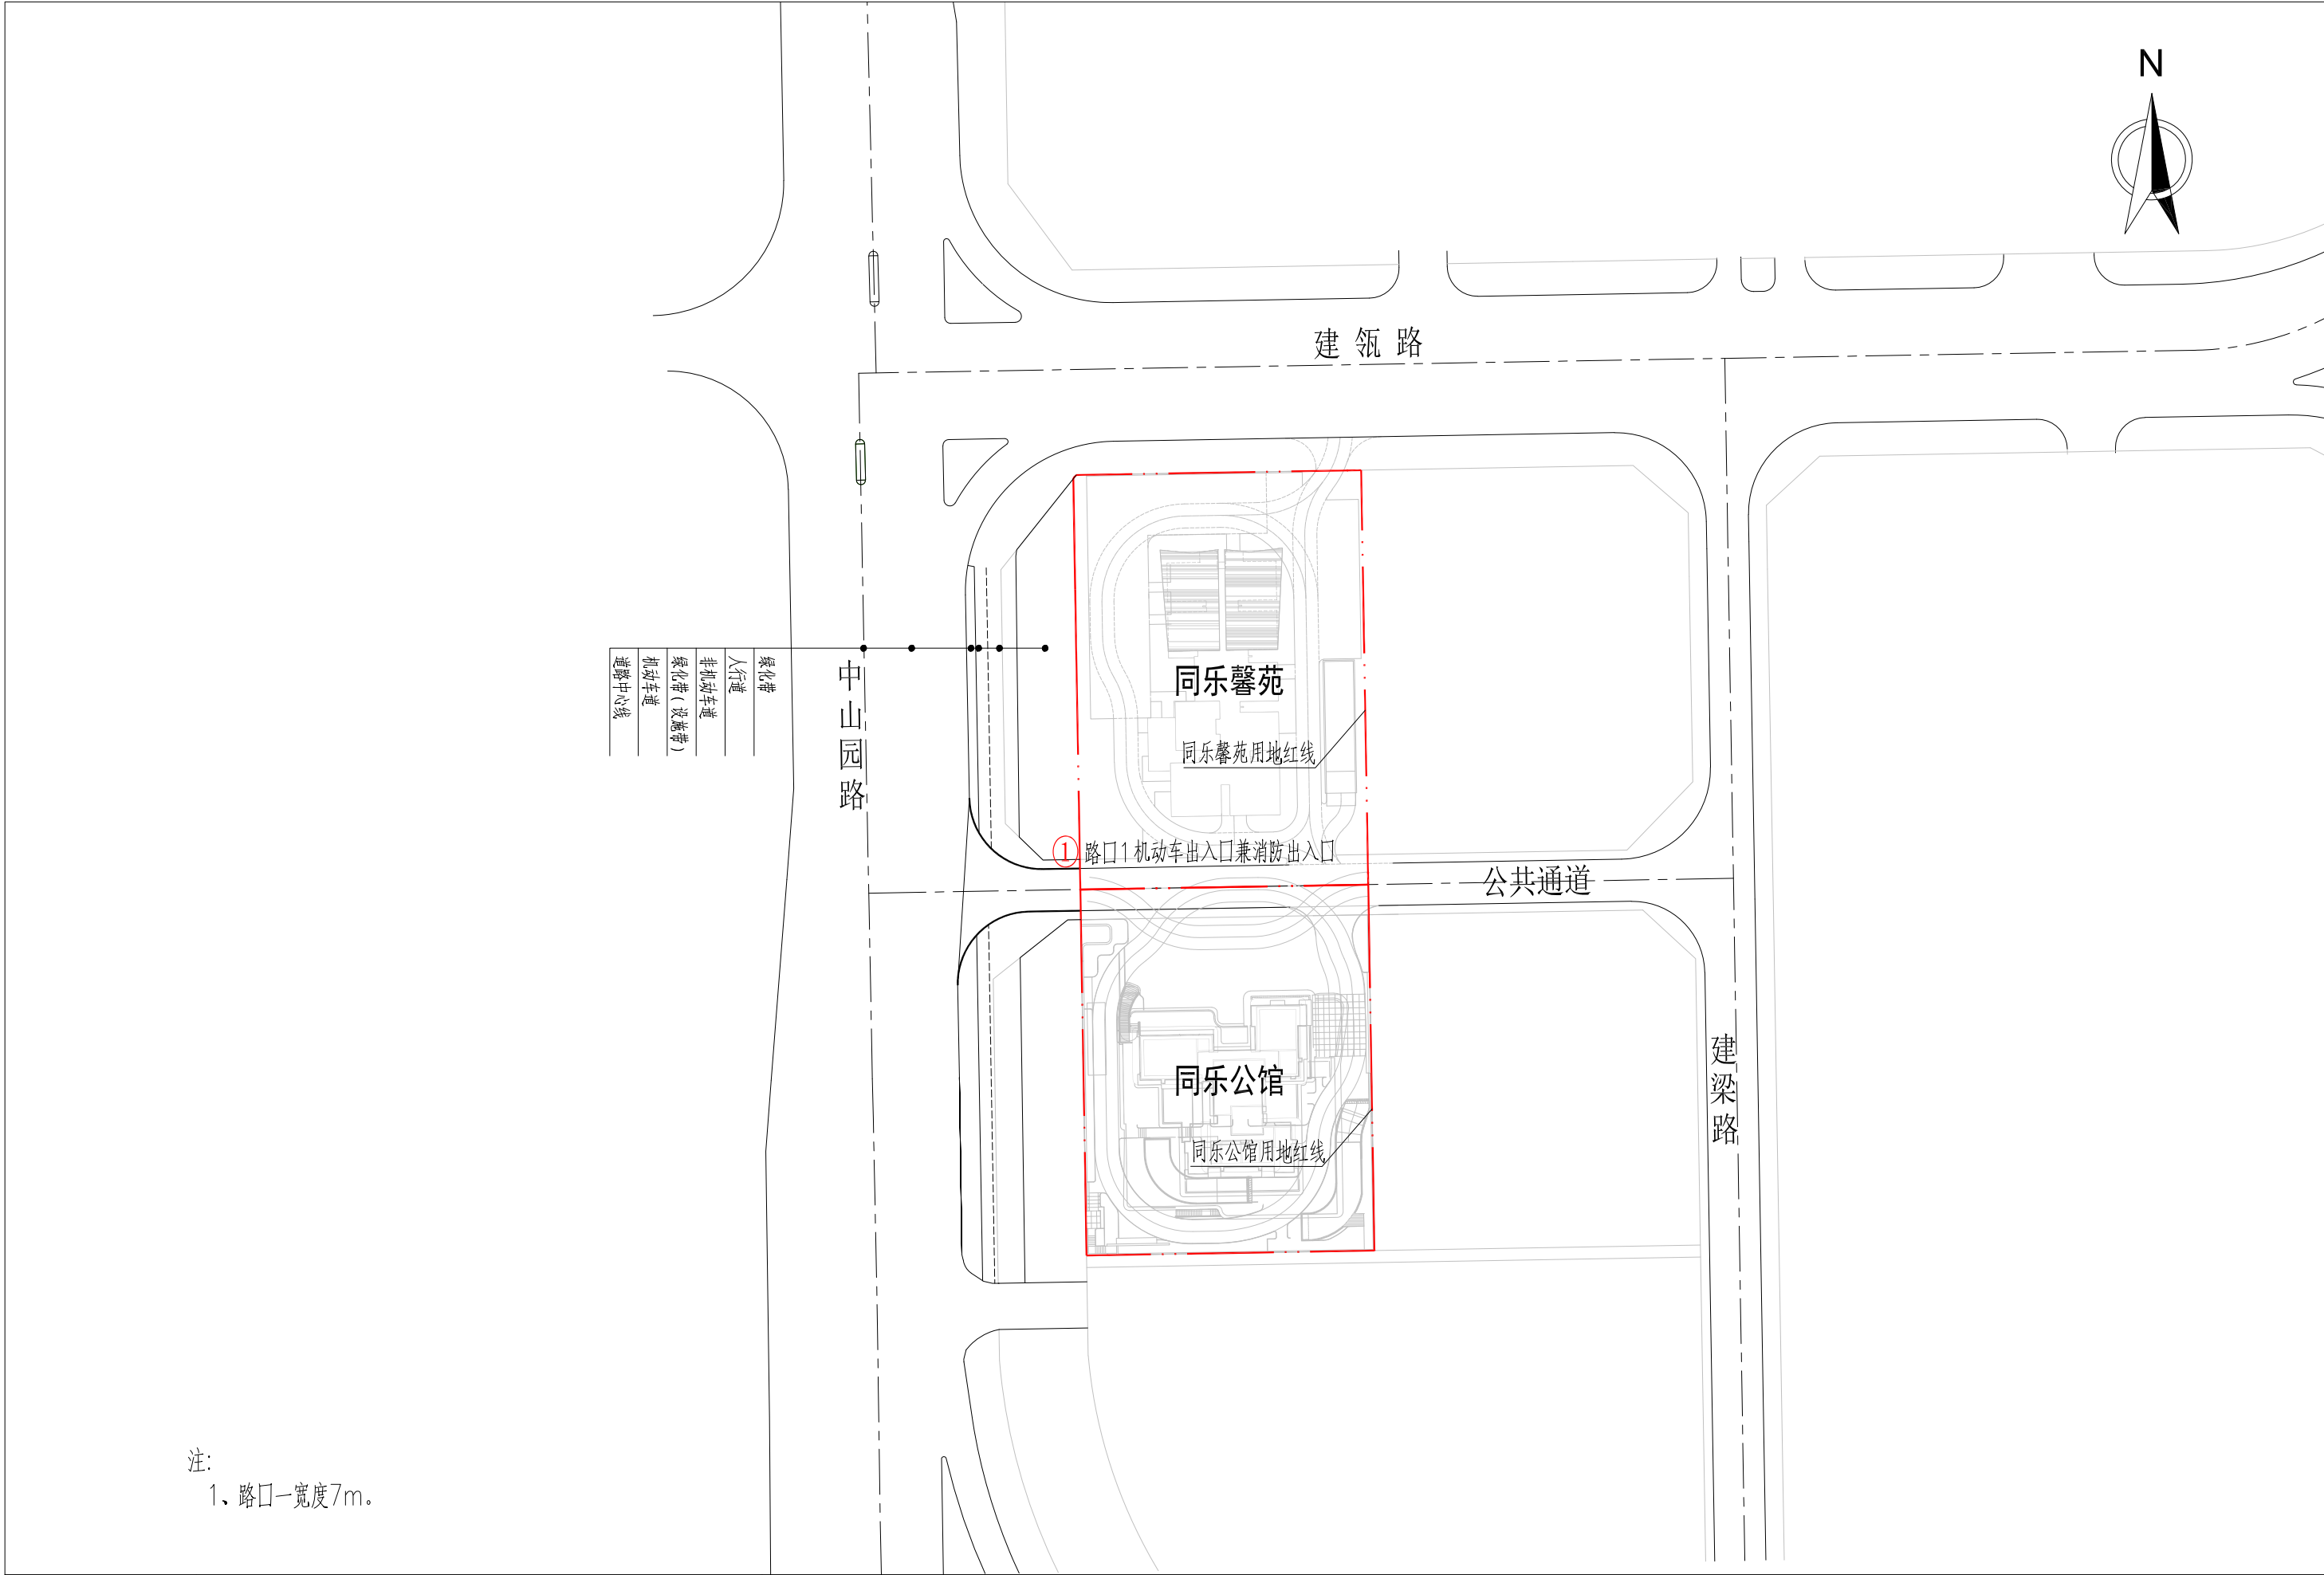

注：
1、路口一宽度7m。

建设单位	深圳市龙井实业股份有限公司、深圳市龙锦源投资有限公司	路口总平面图
工程名称	同乐公馆、同乐馨苑路口开设工程	