
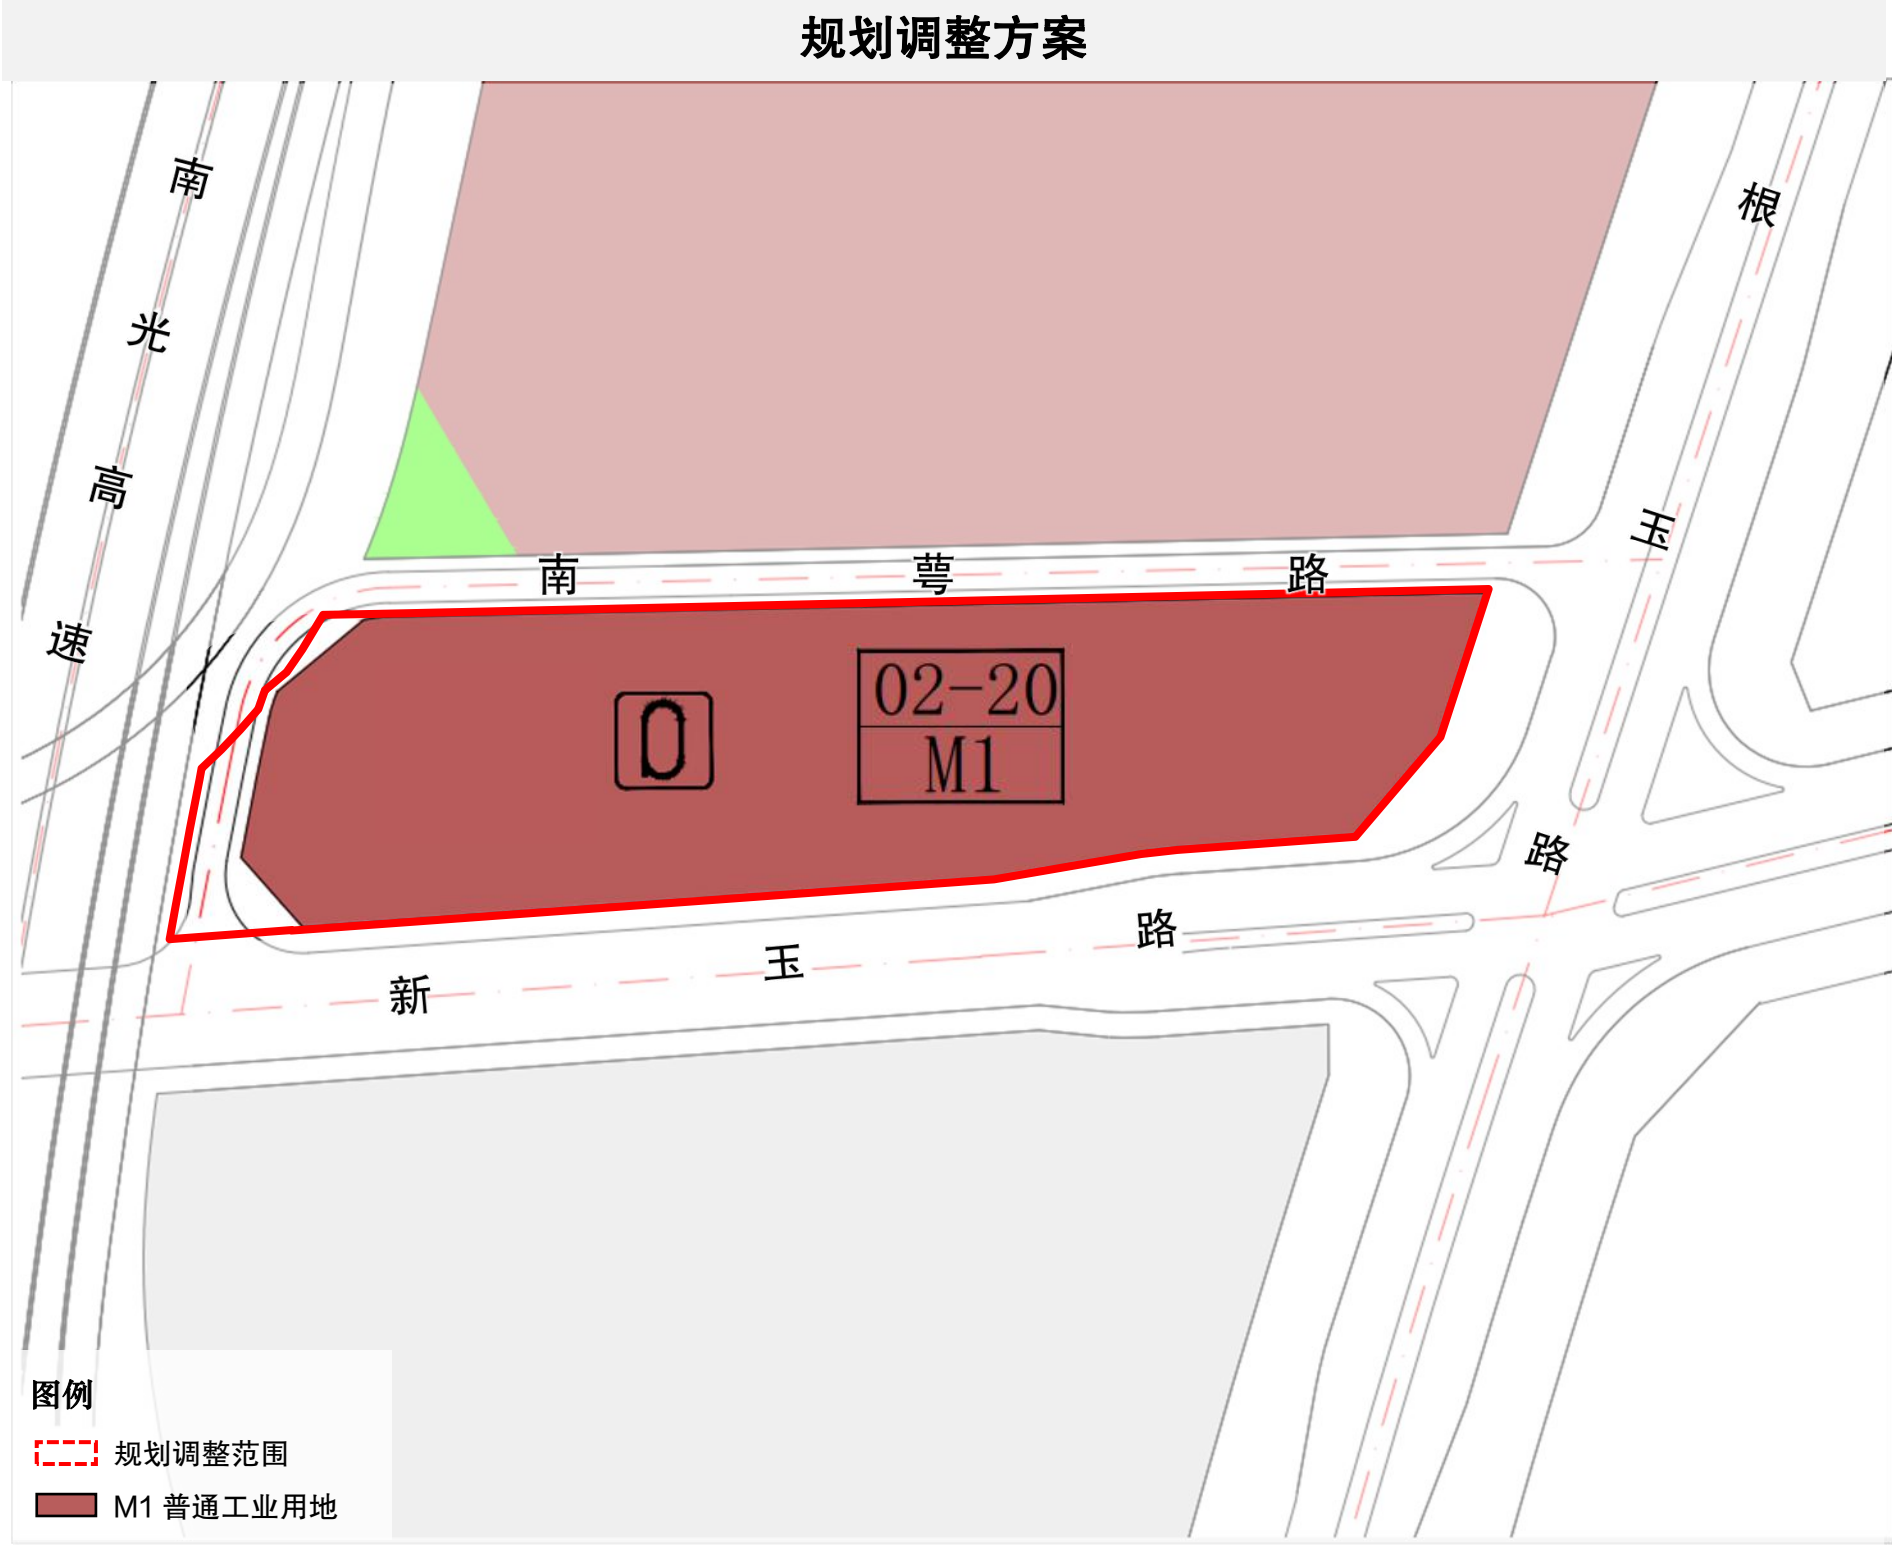


深圳市规划和自然资源局光明管理局关于[公明田寮-玉律片区]法定图则02-20、02-21地块规划调整的公示

地块调整前后对比图

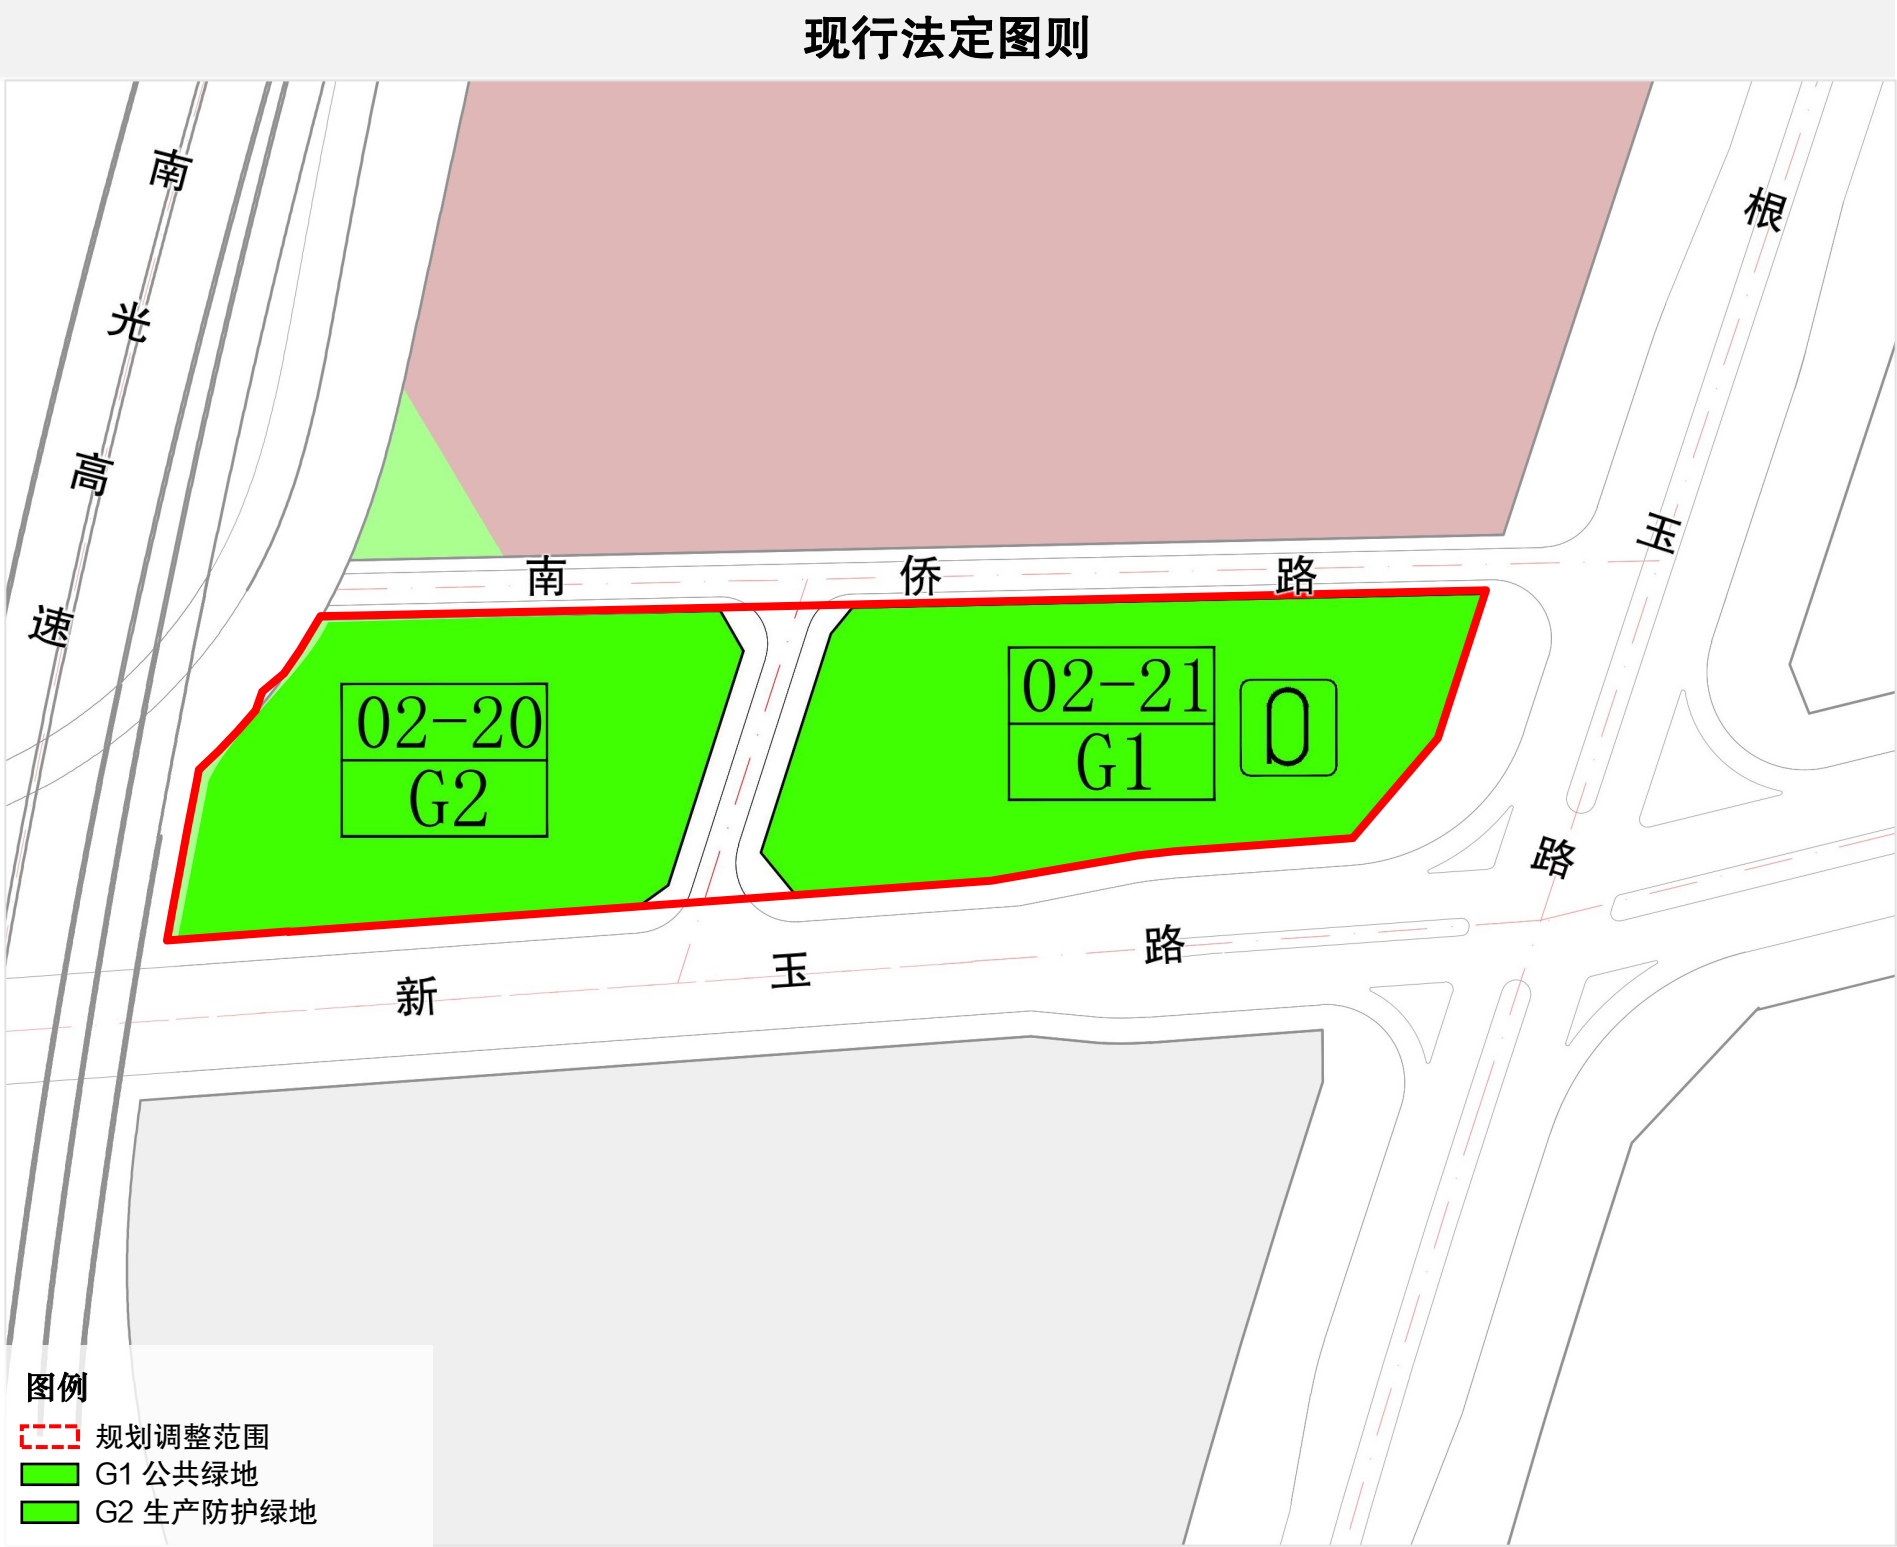

地块控制指标一览表

规划地块控制指标一览表（调整前）

地块编号	用地代码	用地性质	用地面积 (平方米)	容积率	配套设施 项目名称	备注
02-20	G2	生产防护绿地	9624	—	—	依据政府批件《深圳市模具产业集聚基地详细蓝图》所确定
02-21	G1	公共绿地	10917	—	社区体育活动场地	依据政府批件《深圳市模具产业集聚基地详细蓝图》所确定

规划地块控制指标一览表（调整后）

地块编号	用地代码	用地性质	用地面积 (平方米)	容积率	容积（平方米）	配套设施项目名称	备注
02-20	M1	普通工业用地	21472	4.5	96624	社区体育活动场地 (场地面积540平方米)	—