


林	园	土	岩	气	燃	电	气	水	排	给	结	构	建	筑	图	总	道	隧	梁	桥	路	道	专	业
																							签	名

会签栏

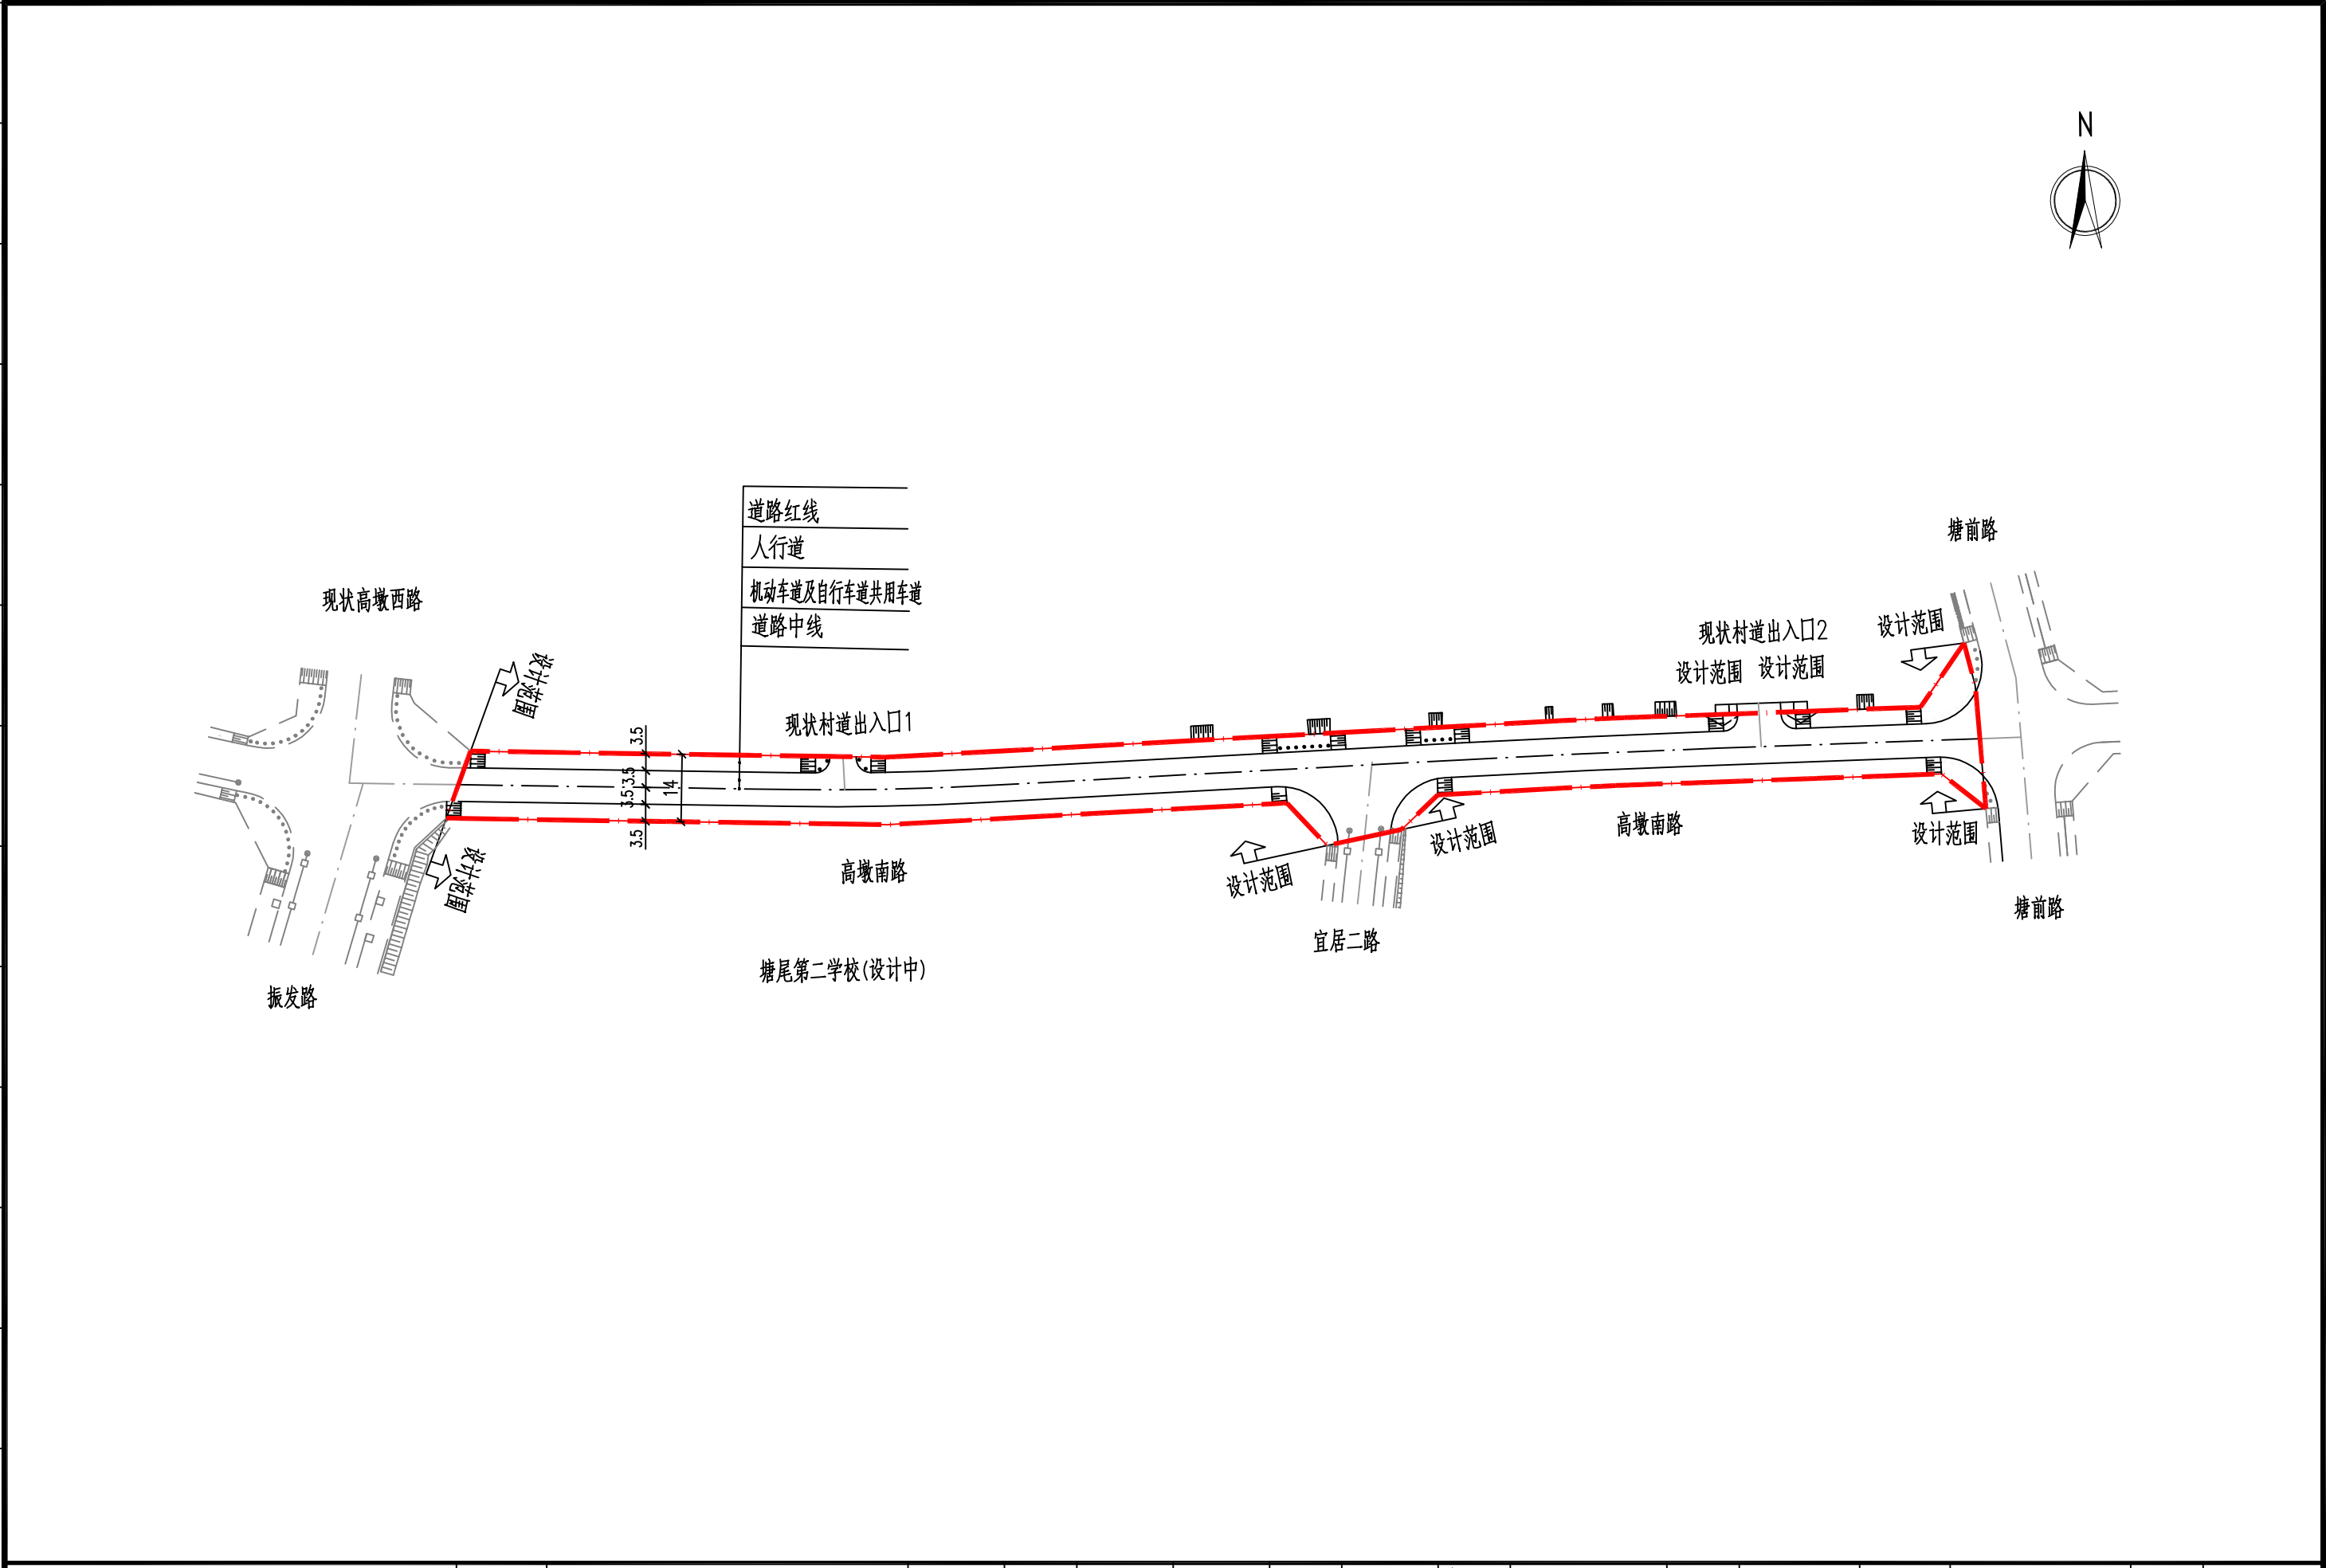

深圳市市政设计研究院有限公司	工程名称	明湖智谷重点产业片区配套道路工程(第二批)	审定	林翰		专业负责人	梁华新		专业	道路	版本	A	工程编号	S24034-03	图号	DL-00
			审核	林翰		设计	肖泽武		阶段	施工图	比例	1:1250	图名	高墩南路公示图		
	子项名	高墩南路(振发路-塘前路)	项目负责人	丁义斌/梁华新		制图	肖泽武		校对	梁华新	日期	2026.09				