


日期		签字		日期		签字		日期		签字		日期		签字		日期		签字	
专业	道路	结构		专业	排水	电气		专业	排水	电气		专业	排水	电气		专业	排水	电气	

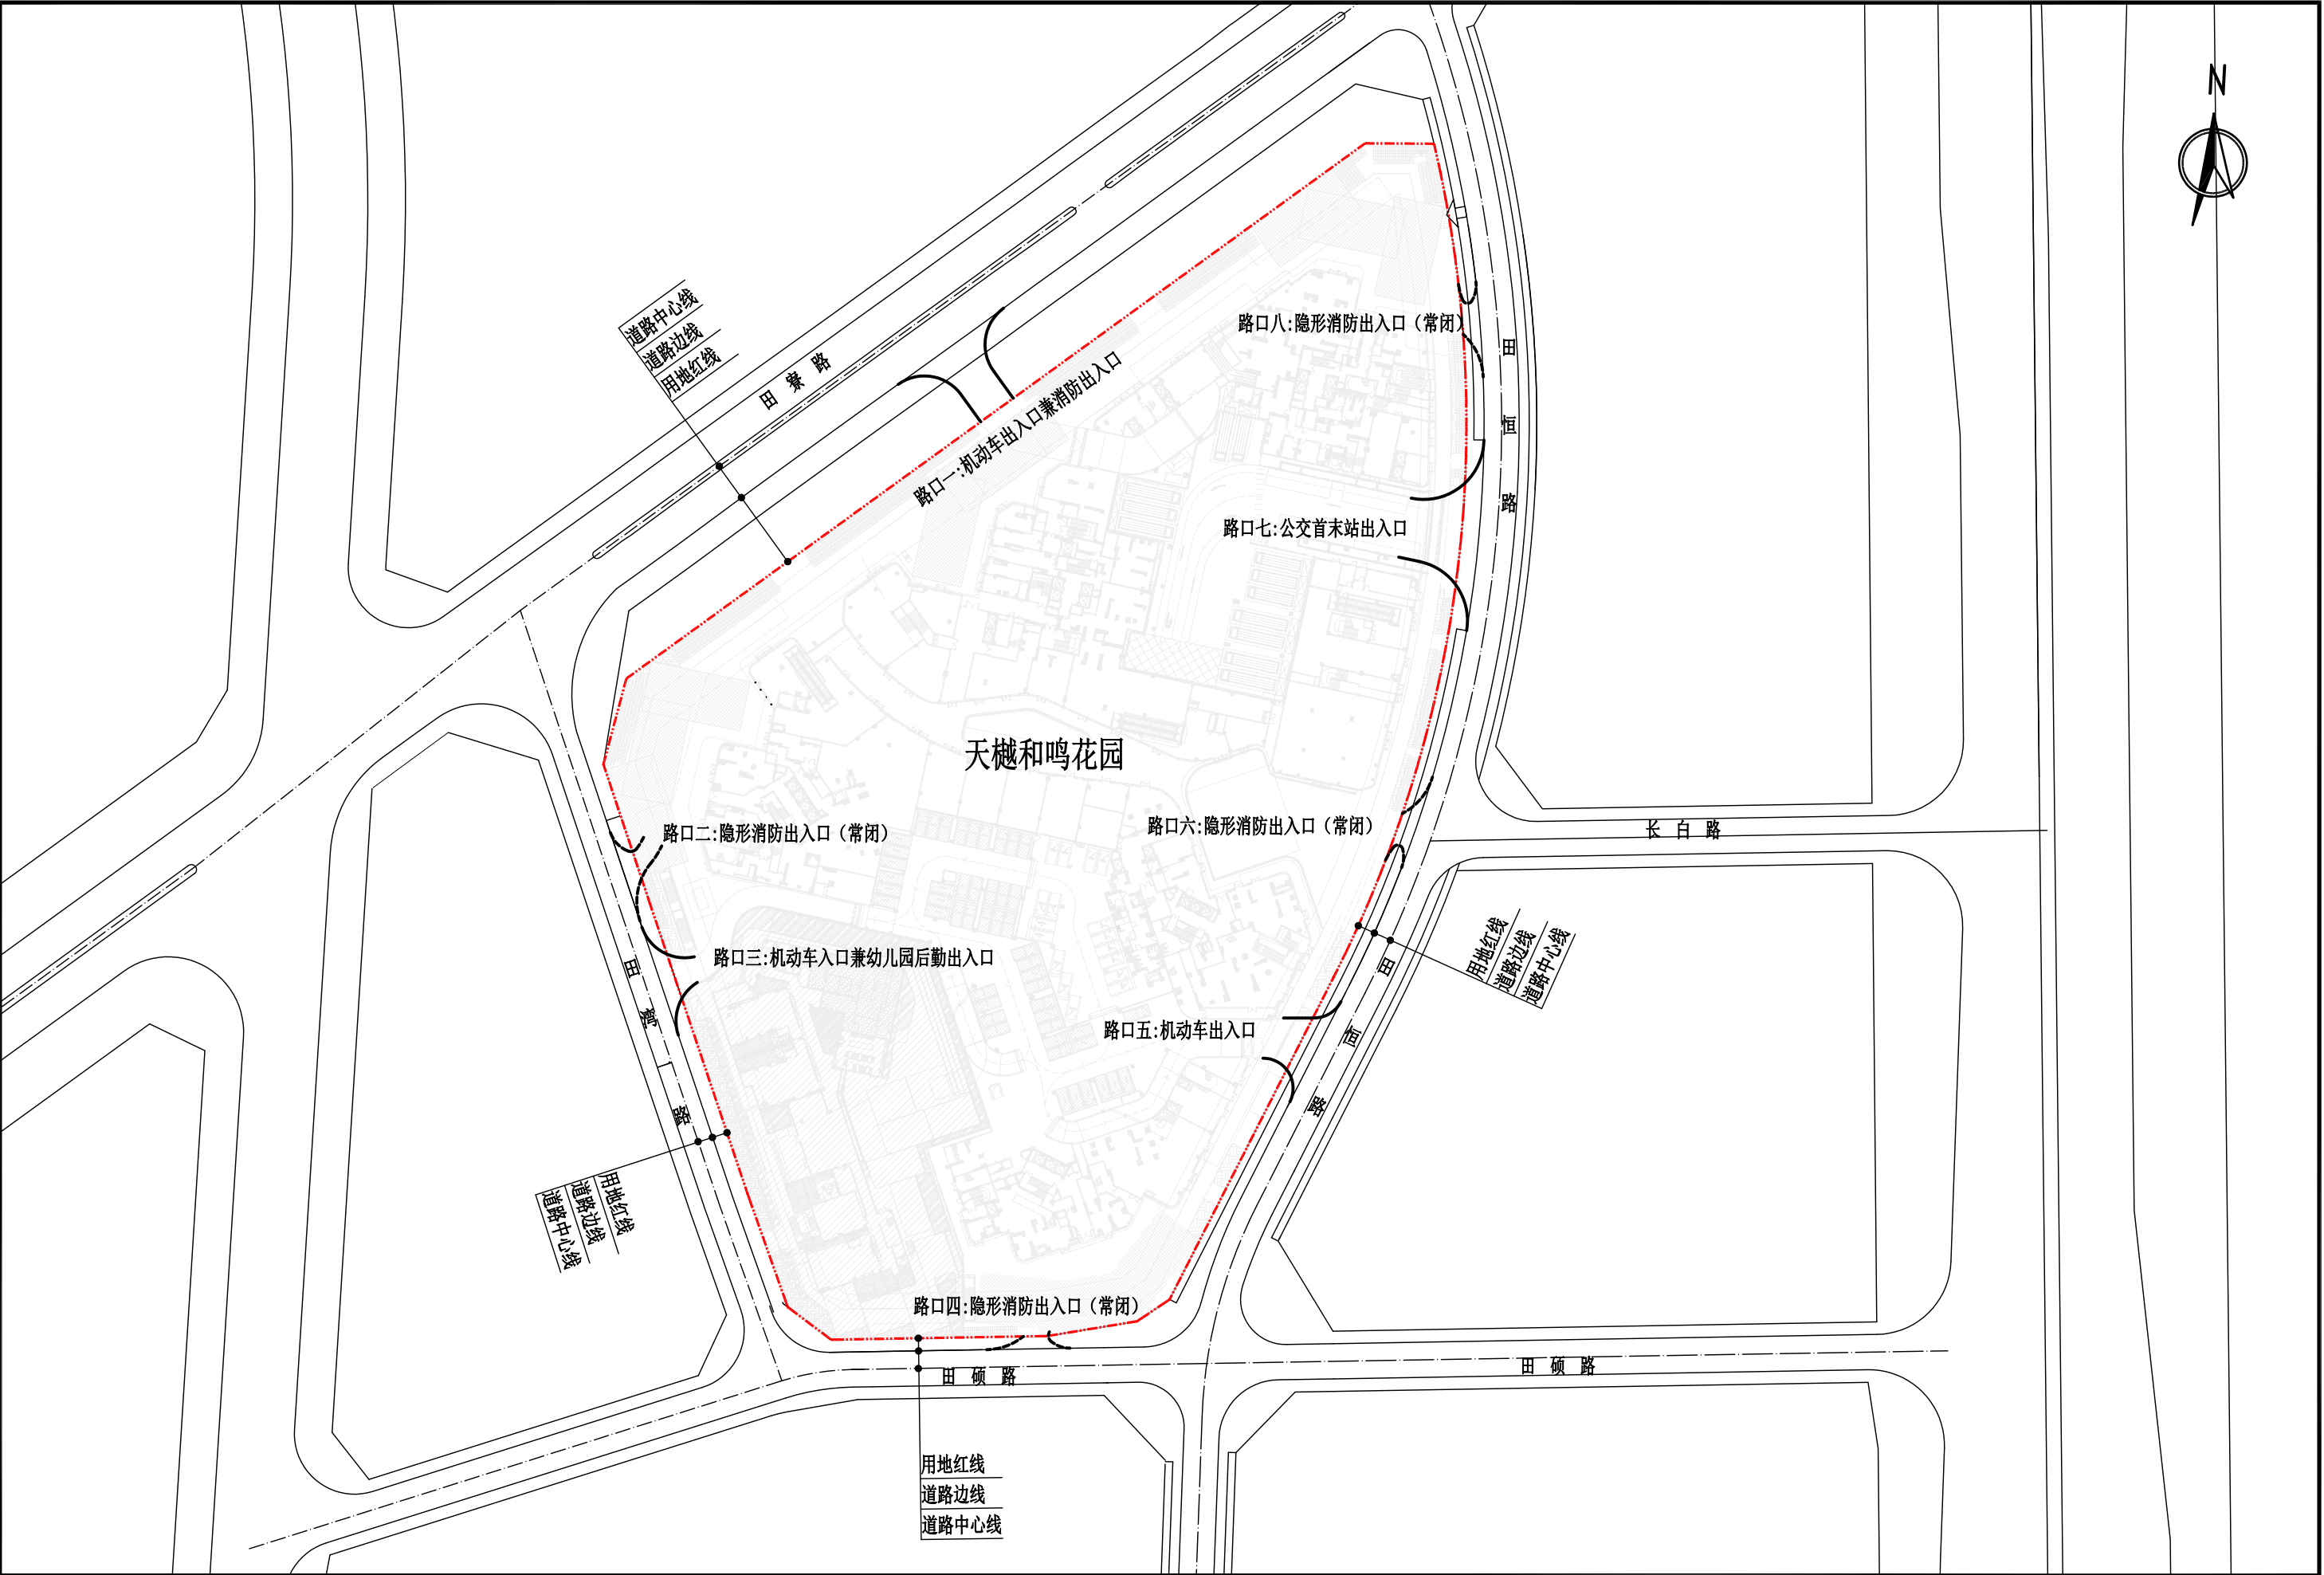

广东中太工程勘察设计有限公司 Guangdong Zhongtai Engineering Survey and Design Co., Ltd.	工程名称	天樾和鸣花园路口开设工程			项目负责人	彭志钦	彭志钦	设计	彭志钦	彭志钦	审核	杨冬波	杨冬波	比例	1:1200	专业	道路工程
	设计阶段	施工图	图名	路口总平面设计图	专业负责人	彭志钦	彭志钦	校核	杨冬波	杨冬波	审定			图号	DL-03	日期	2026.06