


日期		日期		日期	
签字		签字		签字	
专业	排水	专业	电气	专业	
结构		结构		结构	

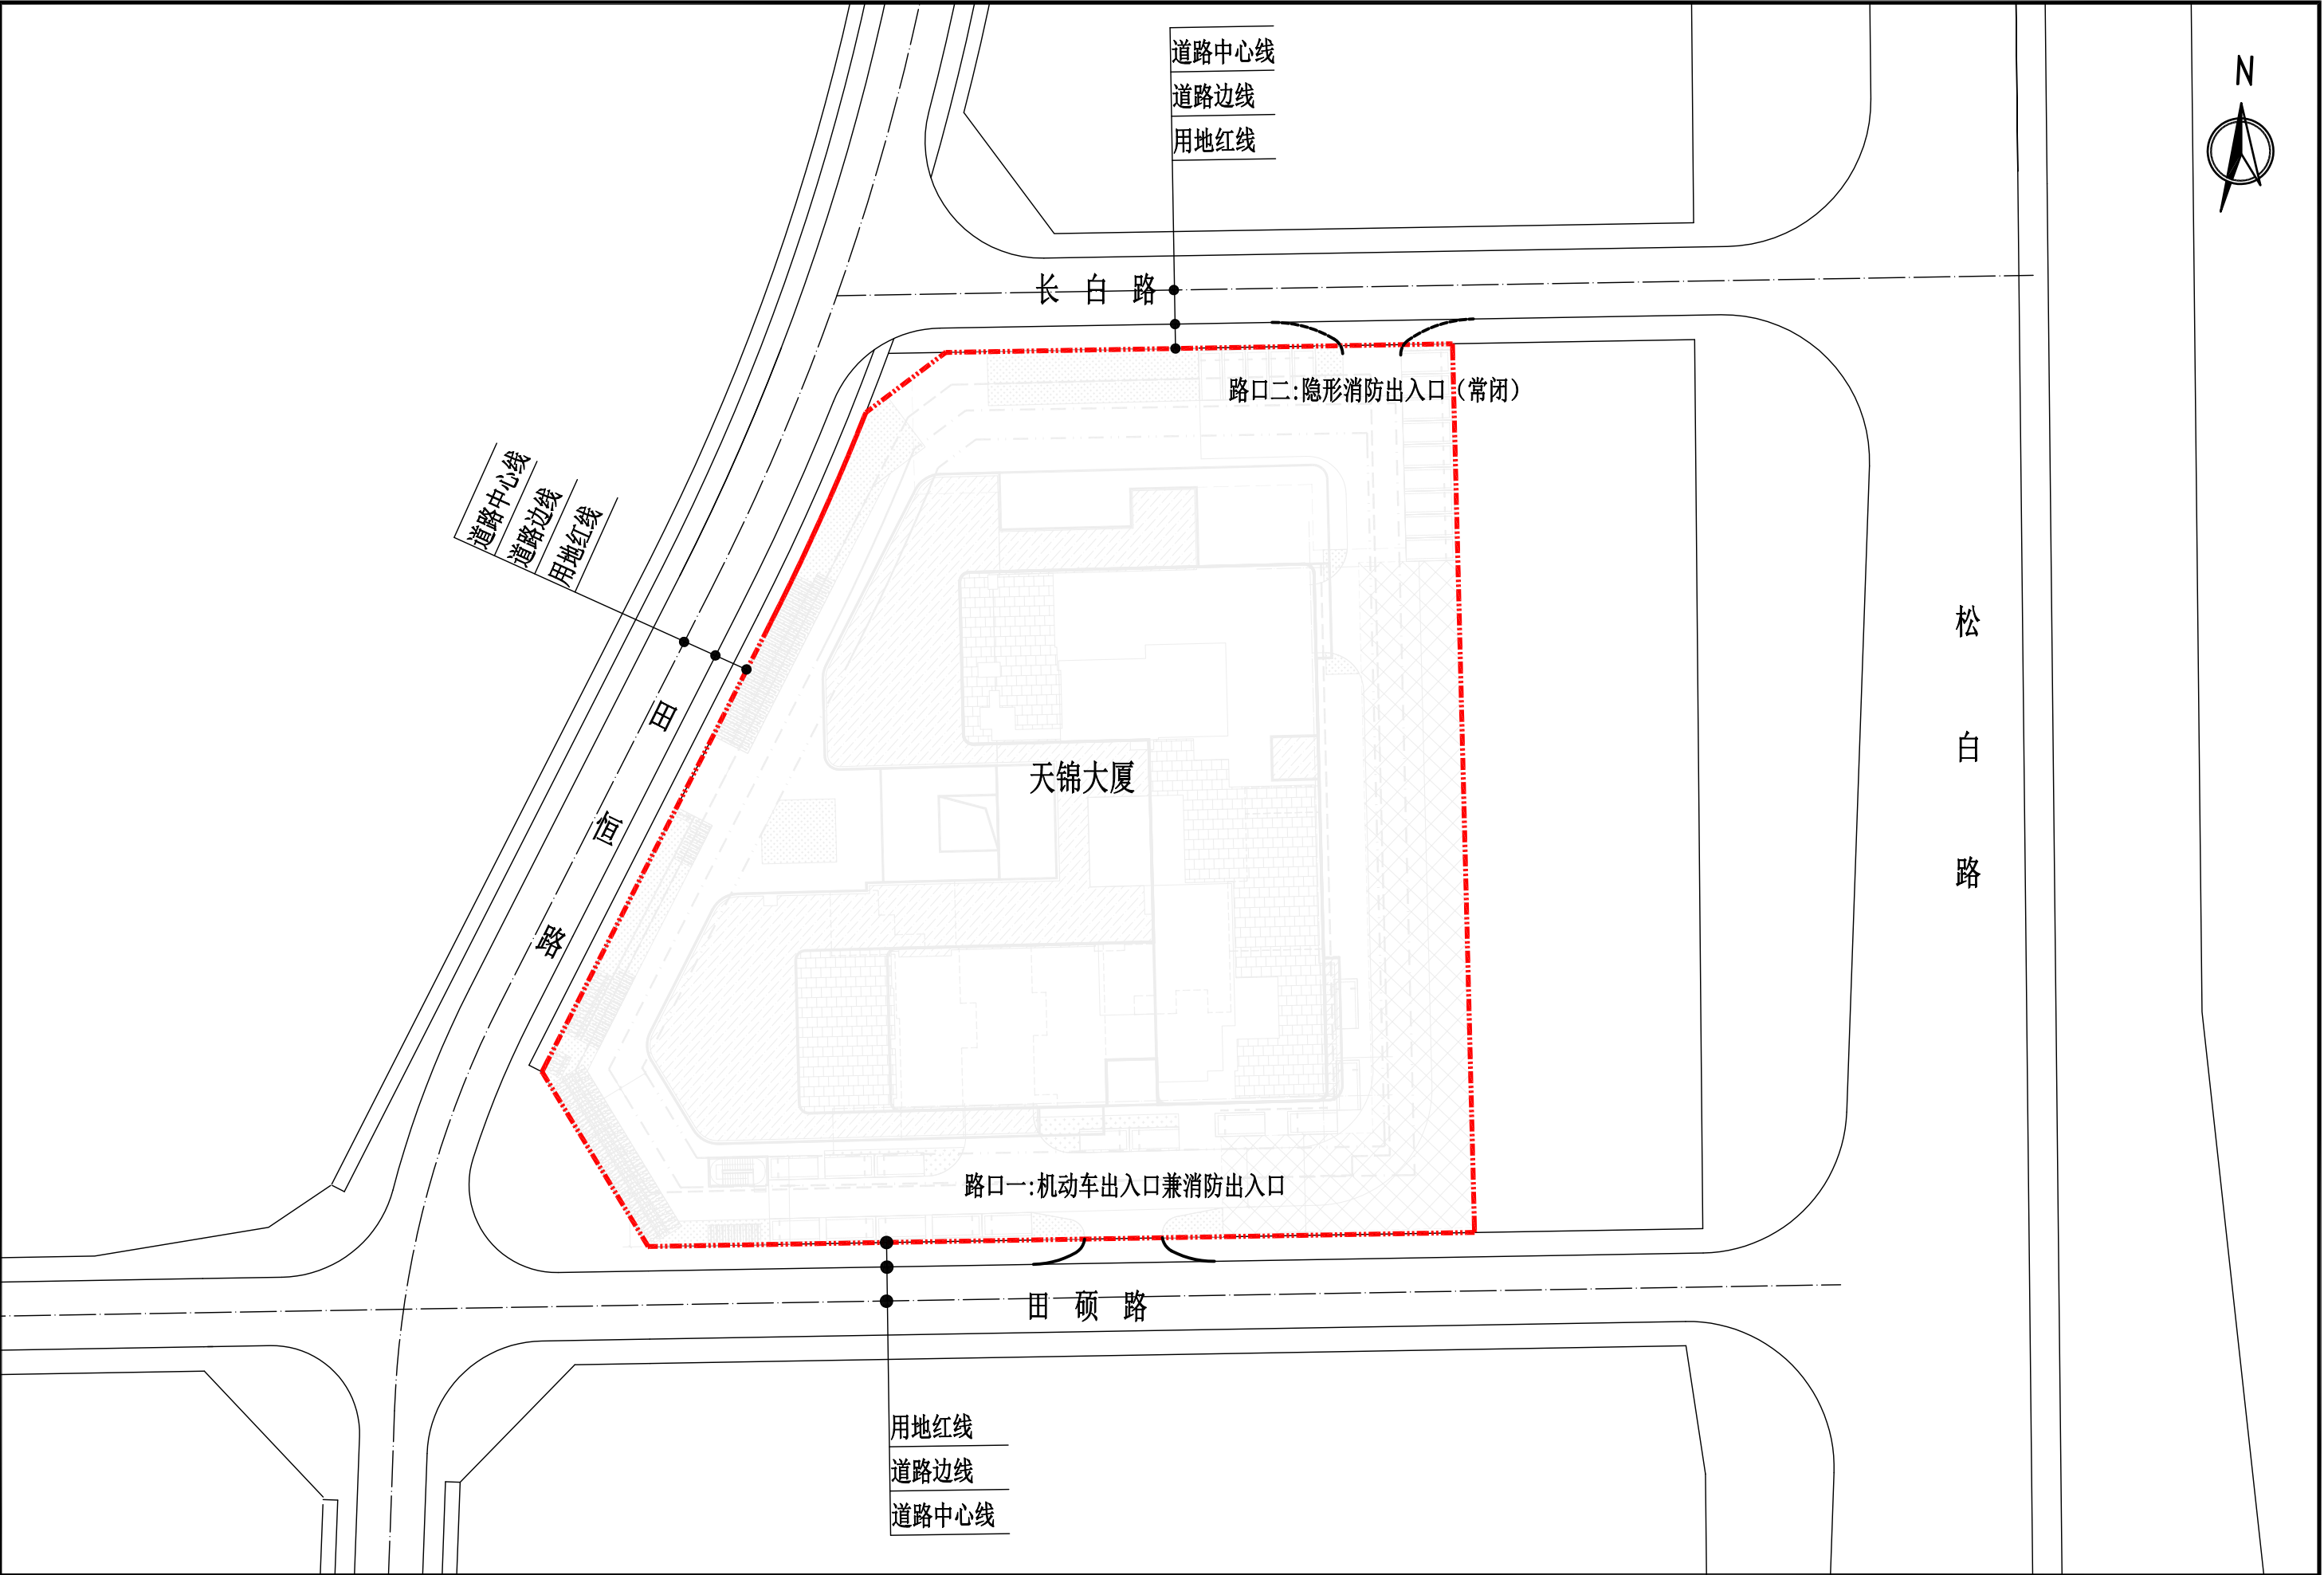

 广东中太工程勘察设计有限公司 Guangdong Zhongtai Engineering Survey and Design Co., Ltd.	工程名称	天锦大厦路口开设工程				项目负责人	彭志钦	彭志, 钦	设计	彭志钦	彭志, 钦	审核	杨冬波	杨冬波	比例	1:1200	专业	道路工程
	设计阶段	施工图	图名	路口总平面设计图		专业负责人	彭志钦	彭志, 钦	校核	杨冬波	杨冬波	审定			图号	DL-03	日期	2026.06