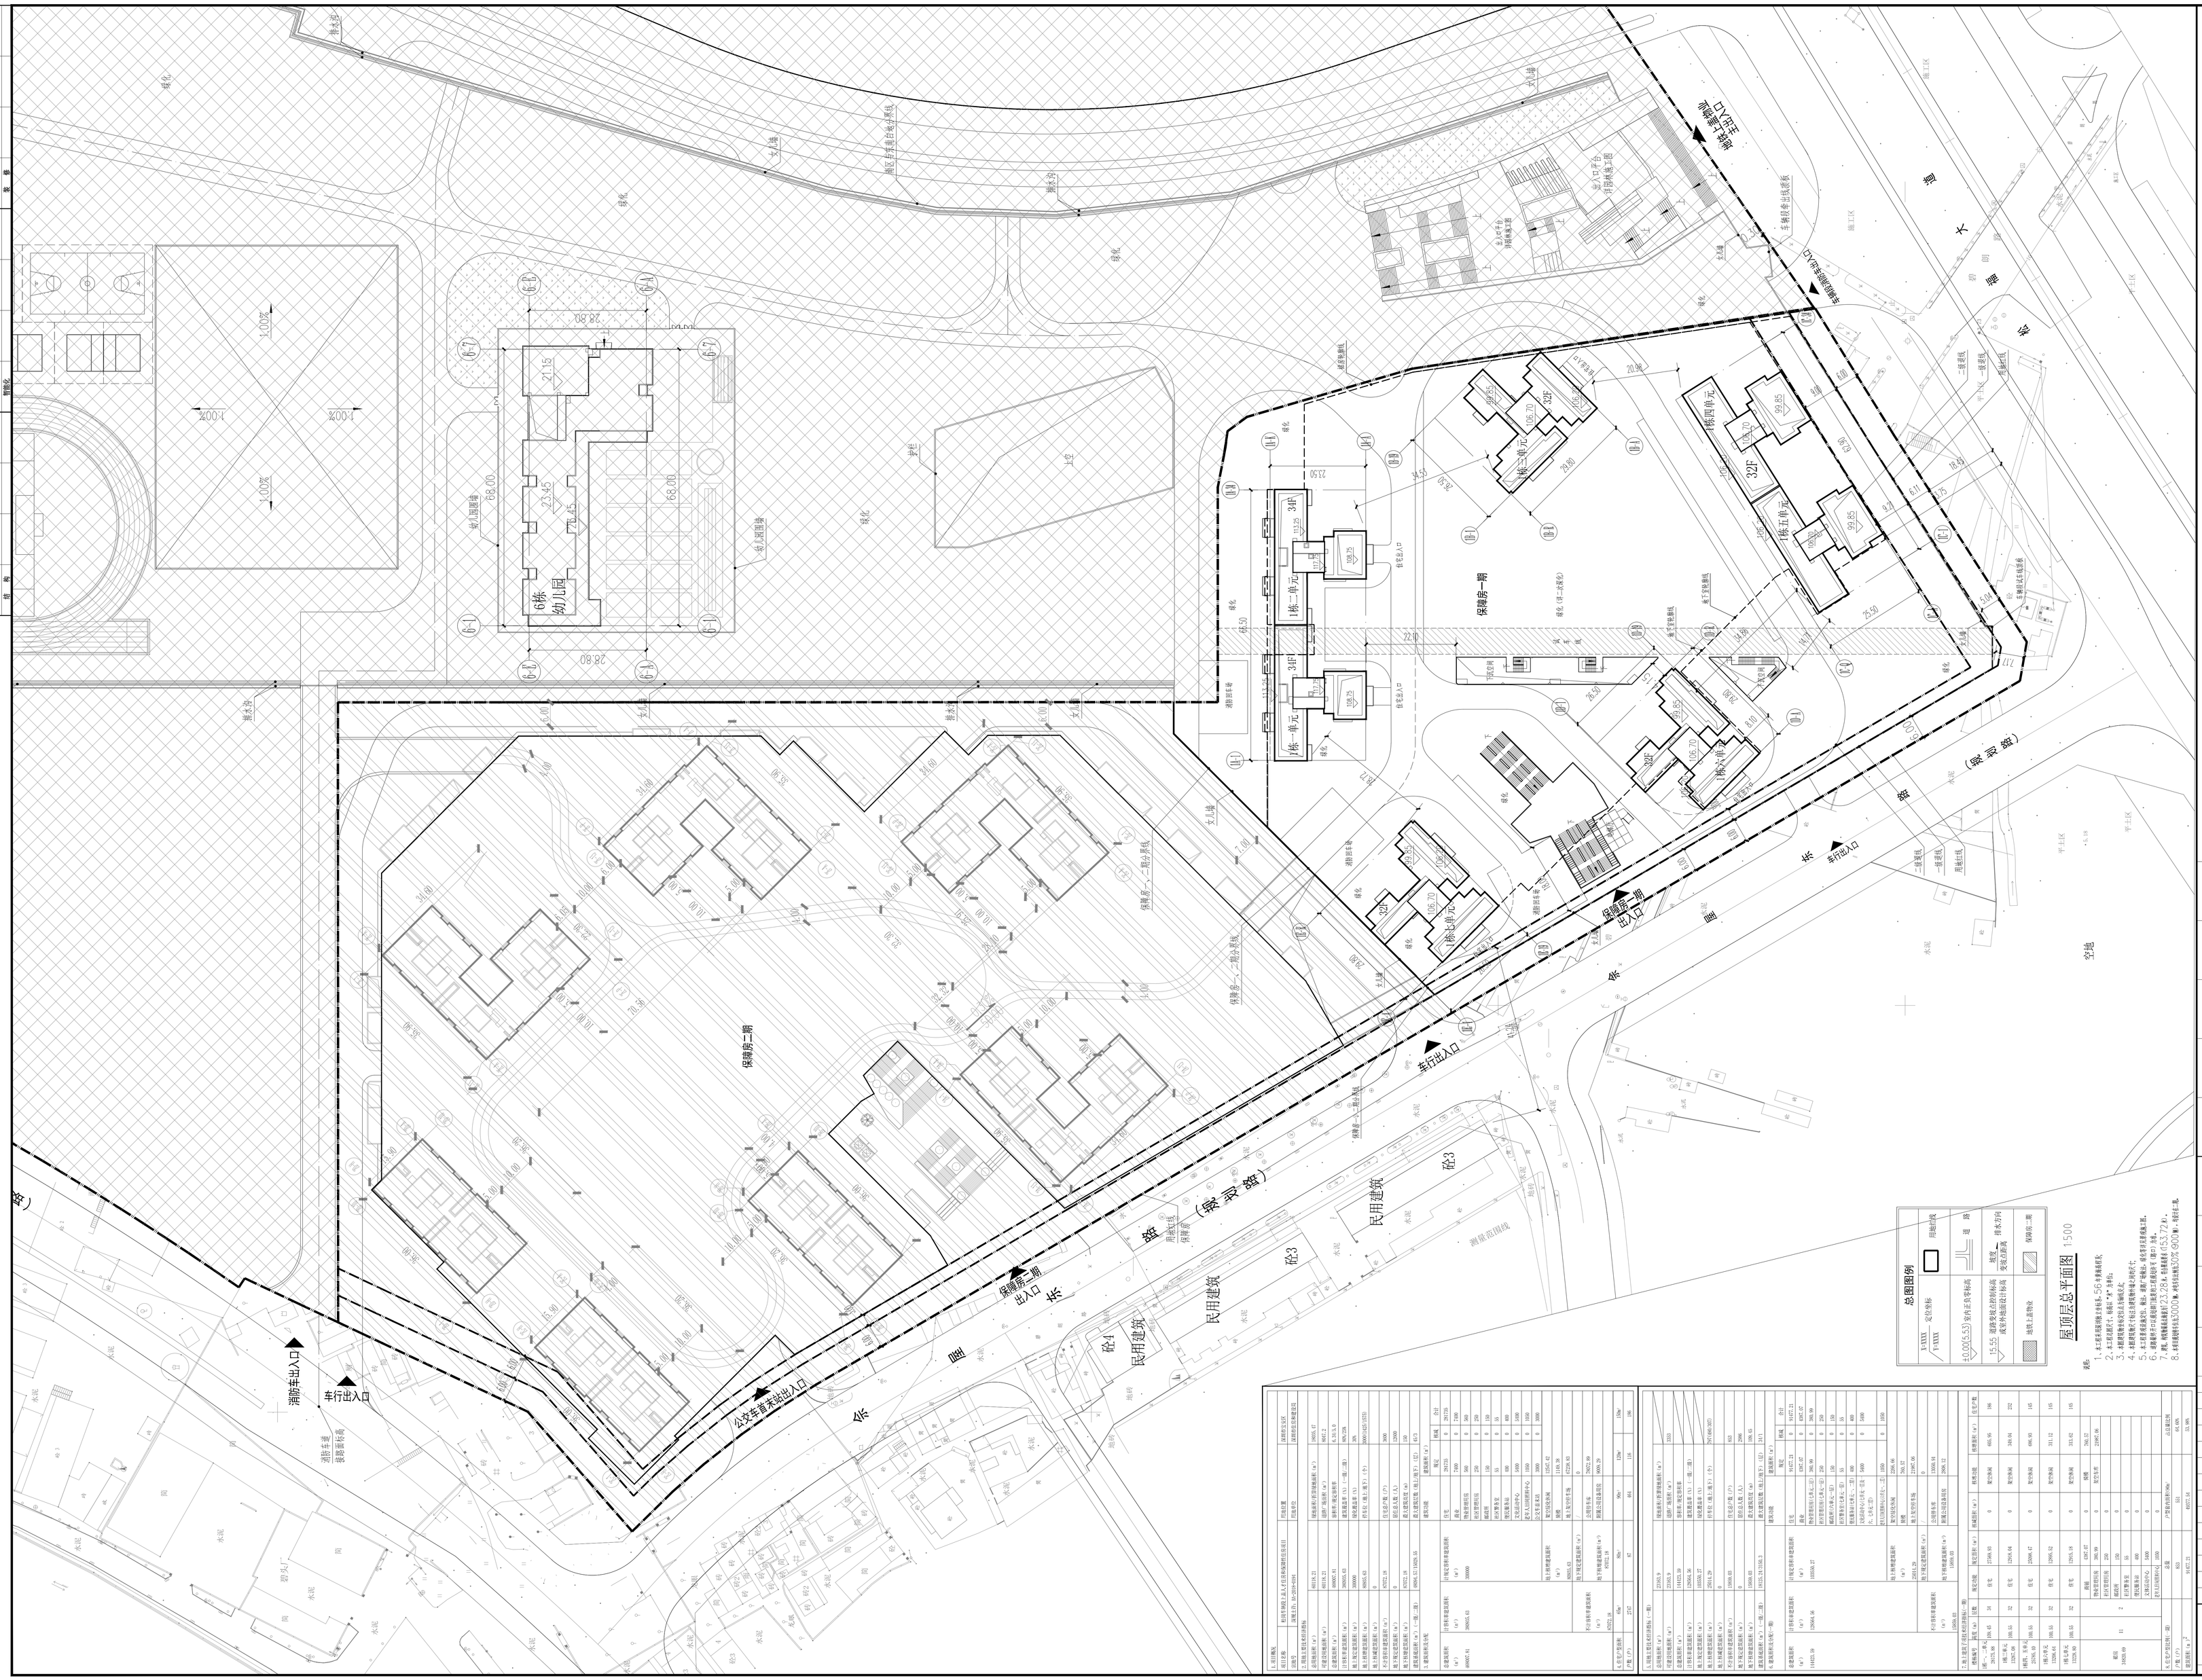

工程名称	松岗车辆段上盖人才房和保障性住房项目	用地位置	深圳市宝安区
项目代码	2020-440306-70-03-0104101	所属单位	深圳市地铁集团有限公司











